


MMB/0500437/2026
OD/MMB/0487876/2026/2

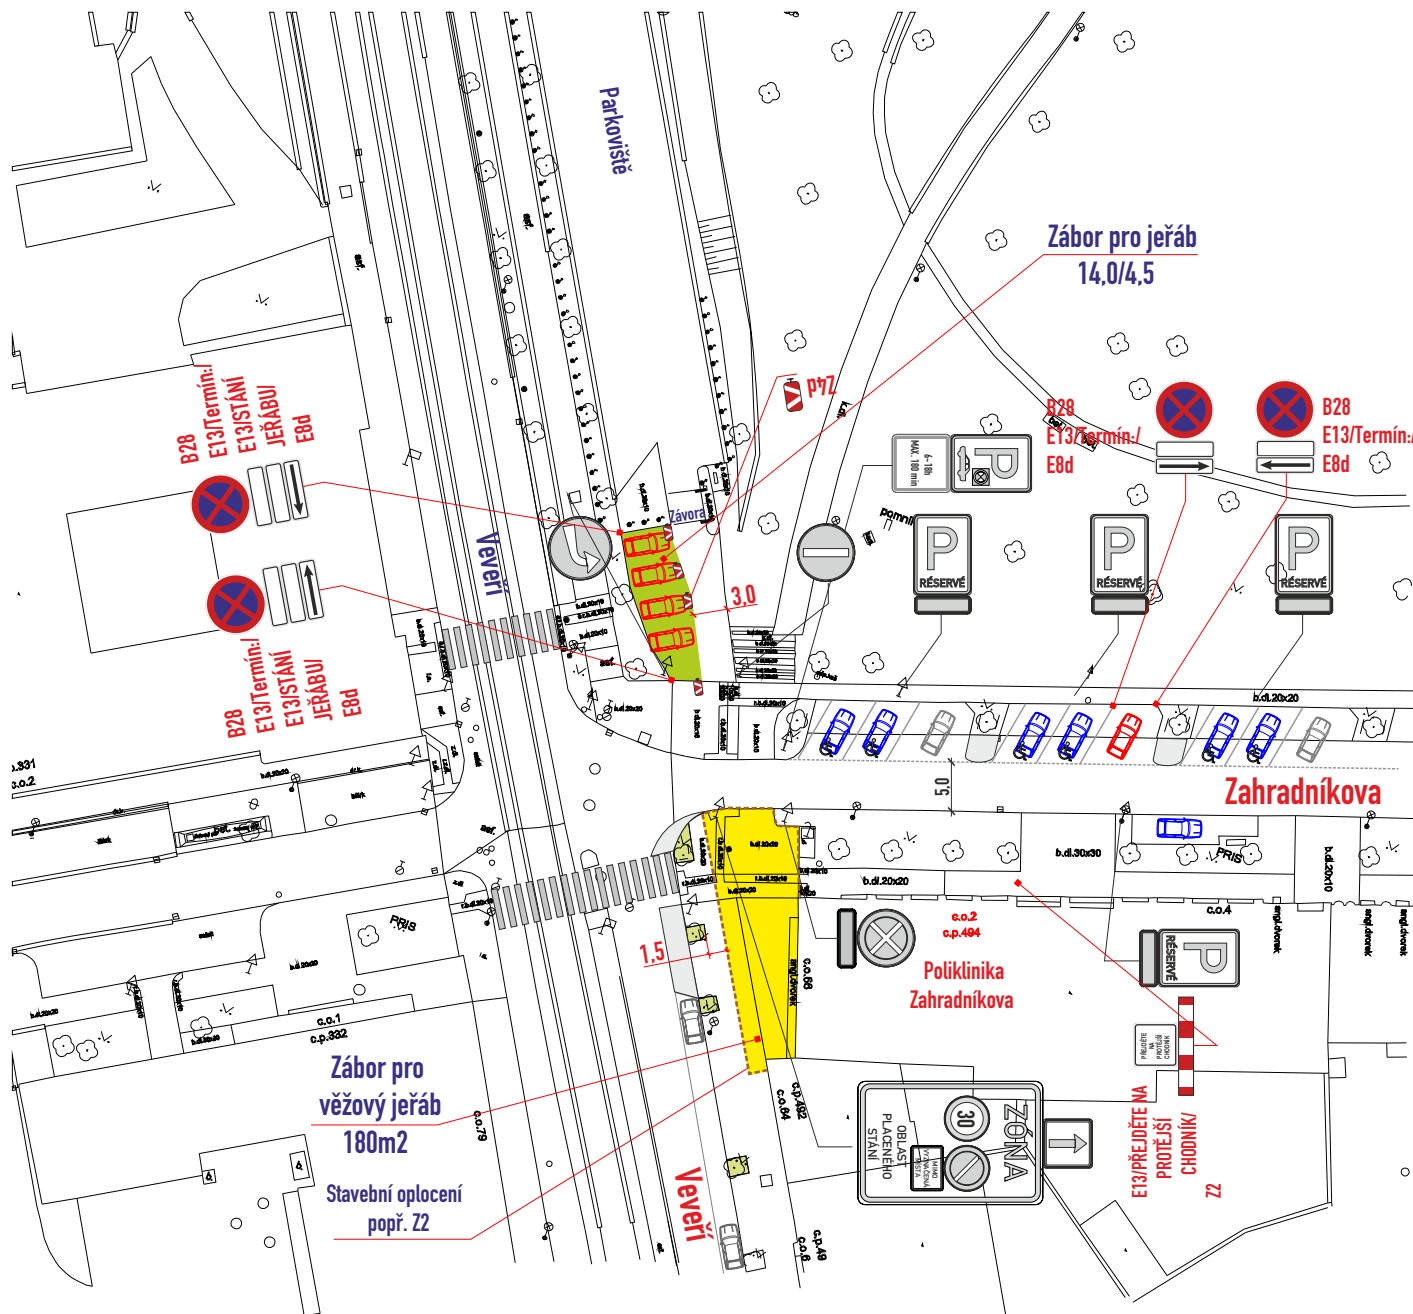

Legenda ploch:	
zábor vozovky :	
zábor chodníku :	
Legenda vozidel:	
stávající parkování :	
vozidla k vyklizení :	
vyhrazená stání :	
Legenda značení ve schématu /barva popisu :	
přenosné SDZ :	A15
stávající SDZ :	
stávající SDZ zakryt / zrušit :	
přechodné VZD :	V4 0.250 PŘECHODNÉ
stávající VZD :	

B28 osadit 7 dní předem

- DZ budou osazeny dle TP 66 a tech. listů pro osazování přenosného DZ, přechodného VZD dle TP 133,66
- stavba zajistí bezpečný průchod pěších v š. min. 1,5m v pěších koridorech, osazení přemostění v š. min. 0,9m přes výkopy a pro zajištění vstupů do objektů

VYPRACOVAL : Ing. Dvořák Marek	<i>Ing. Dvořák Marek</i>	
KONTROLOVAL : Ing. Končelík Jiří	<i>Ing. Končelík Jiří</i>	
obsah schématu :		kontakt :
PŘECHODNÉ DOPRAVNÍ ZNAČENÍ		SIGNEX, spol. s r.o., Holzova, 138, 627 00 Brno
Částečná uzavírka		Tel.: 545 226 021-4, mistr: tel.: 602 58 23 25
		Služba mimo pracovní dobu: tel.: 602 571 312
		email: signex@signex.cz
místo akce/název :		číslo objednávky / datum :
BRNO, ul. Zahradníková - Veverí		č. o. 250461/2
Montáž věžového jeřábu		7.9.2026
		číslo schématu :
		1