


SITUACE 1

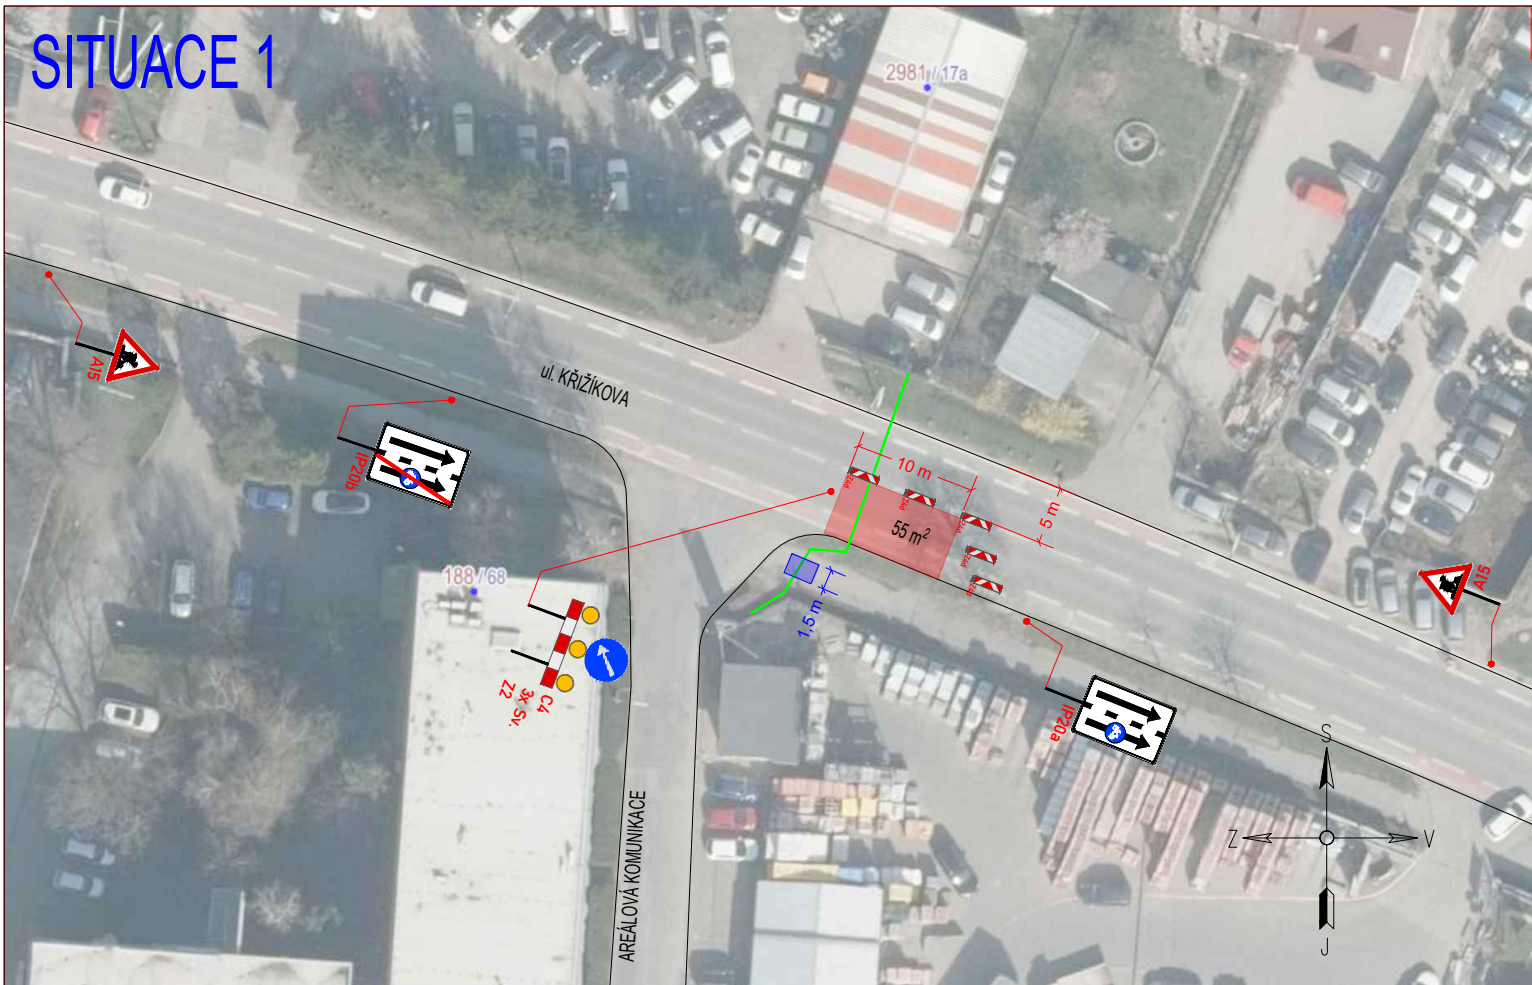

SITUACE 2



RAŽÍTKO:

LEGENDA:



IP4b

STÁVAJÍCÍ SVISLÉ DZ



IP4b

STÁVAJÍCÍ SVISLÉ DZ DOČASNĚ ZRUŠENÉ



A15

PŘECHODNÉ SVISLÉ DZ



ZÁBOR



NOVÝ KABEL NN




PŘECHODOVÁ LÁVKA

POZNÁMKA:

Umístění dopravního značení bude instalováno v souladu s TP č. 66, TP č. 133 a s ustanovením zákona č. 361/2000 Sb. Otevřené výkopy a pracovní místo bude odpovídajícím způsobem zabezpečeno dle zákona č. 283/2021 Sb. a zásad BOZP.
- TP č.66 (Zásady pro označování pracovních míst na pozemních komunikacích)
- TP č.133 (Zásady pro vodorovné dopravní značení na pozemních komunikacích)

PŘEHLEDOVÁ MAPA:

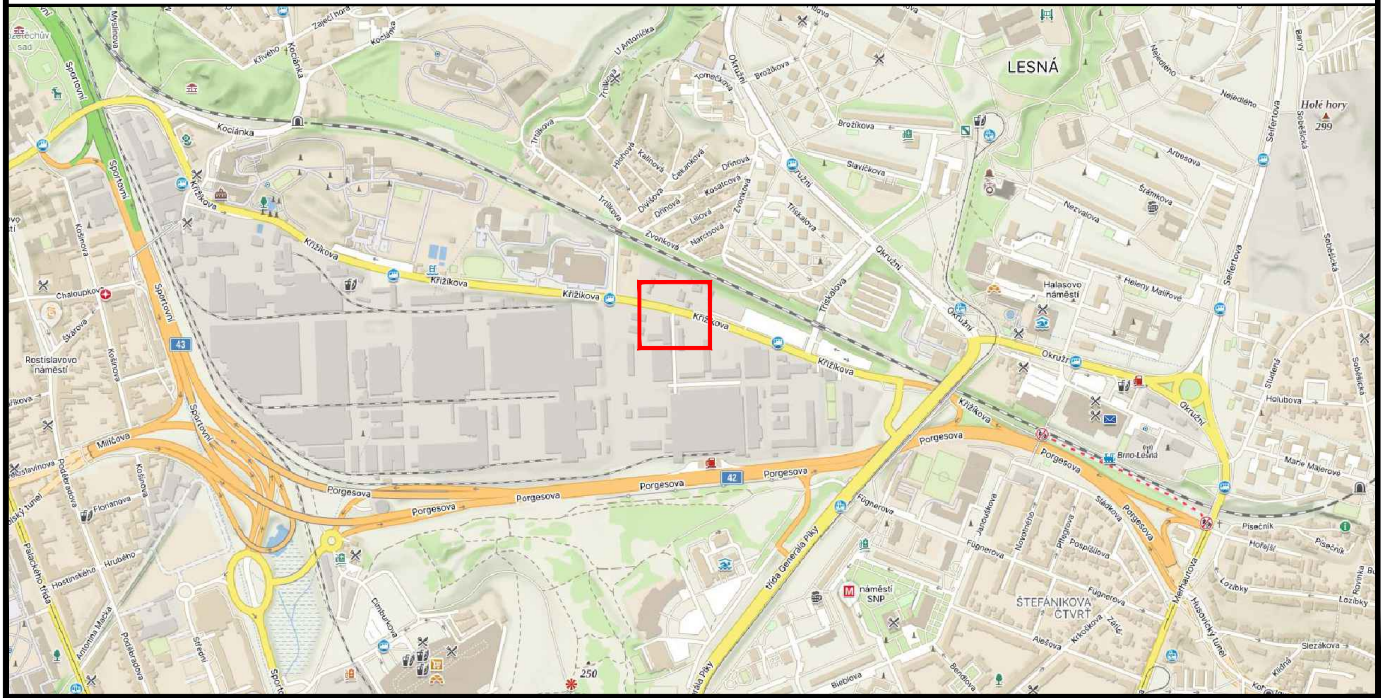

Č. J.: MMB/0500881/2026/MAI
SP. ZN.: 5400/OD/MMB/0487794/2026/2

ZNAKOM s.r.o. – OLMOUCKÁ 178, 627 00 BRNO, TEL. 602 332 710, ZNAKOM@ZNAKOM.CZ

Vypracoval:

Štěpán ŘEZNÍK

podpis:

Zodpovědný projektant:

Štěpán ŘEZNÍK

podpis:

Ředitel/Technická kontrola:

Petr Bednář

podpis:

ZNAKOM s.r.o.

ZNAKOM s.r.o., ZENGROVA 2694/4, 615 00 BRNO

Místo:

BRNO, ul. KŘÍŽKOVA

Komunikace:

místní

Staničení úseku: –

Akce:

KŘÍŽKOVA 68, SM. NN, PRO-DOMA

Obsah:

PŘECHODNÁ ÚPRAVA PROVOZU

Číslo zak.:

27Z10076

Formát:

A3

Datum:

8/2026

Číslo přílohy:

1