


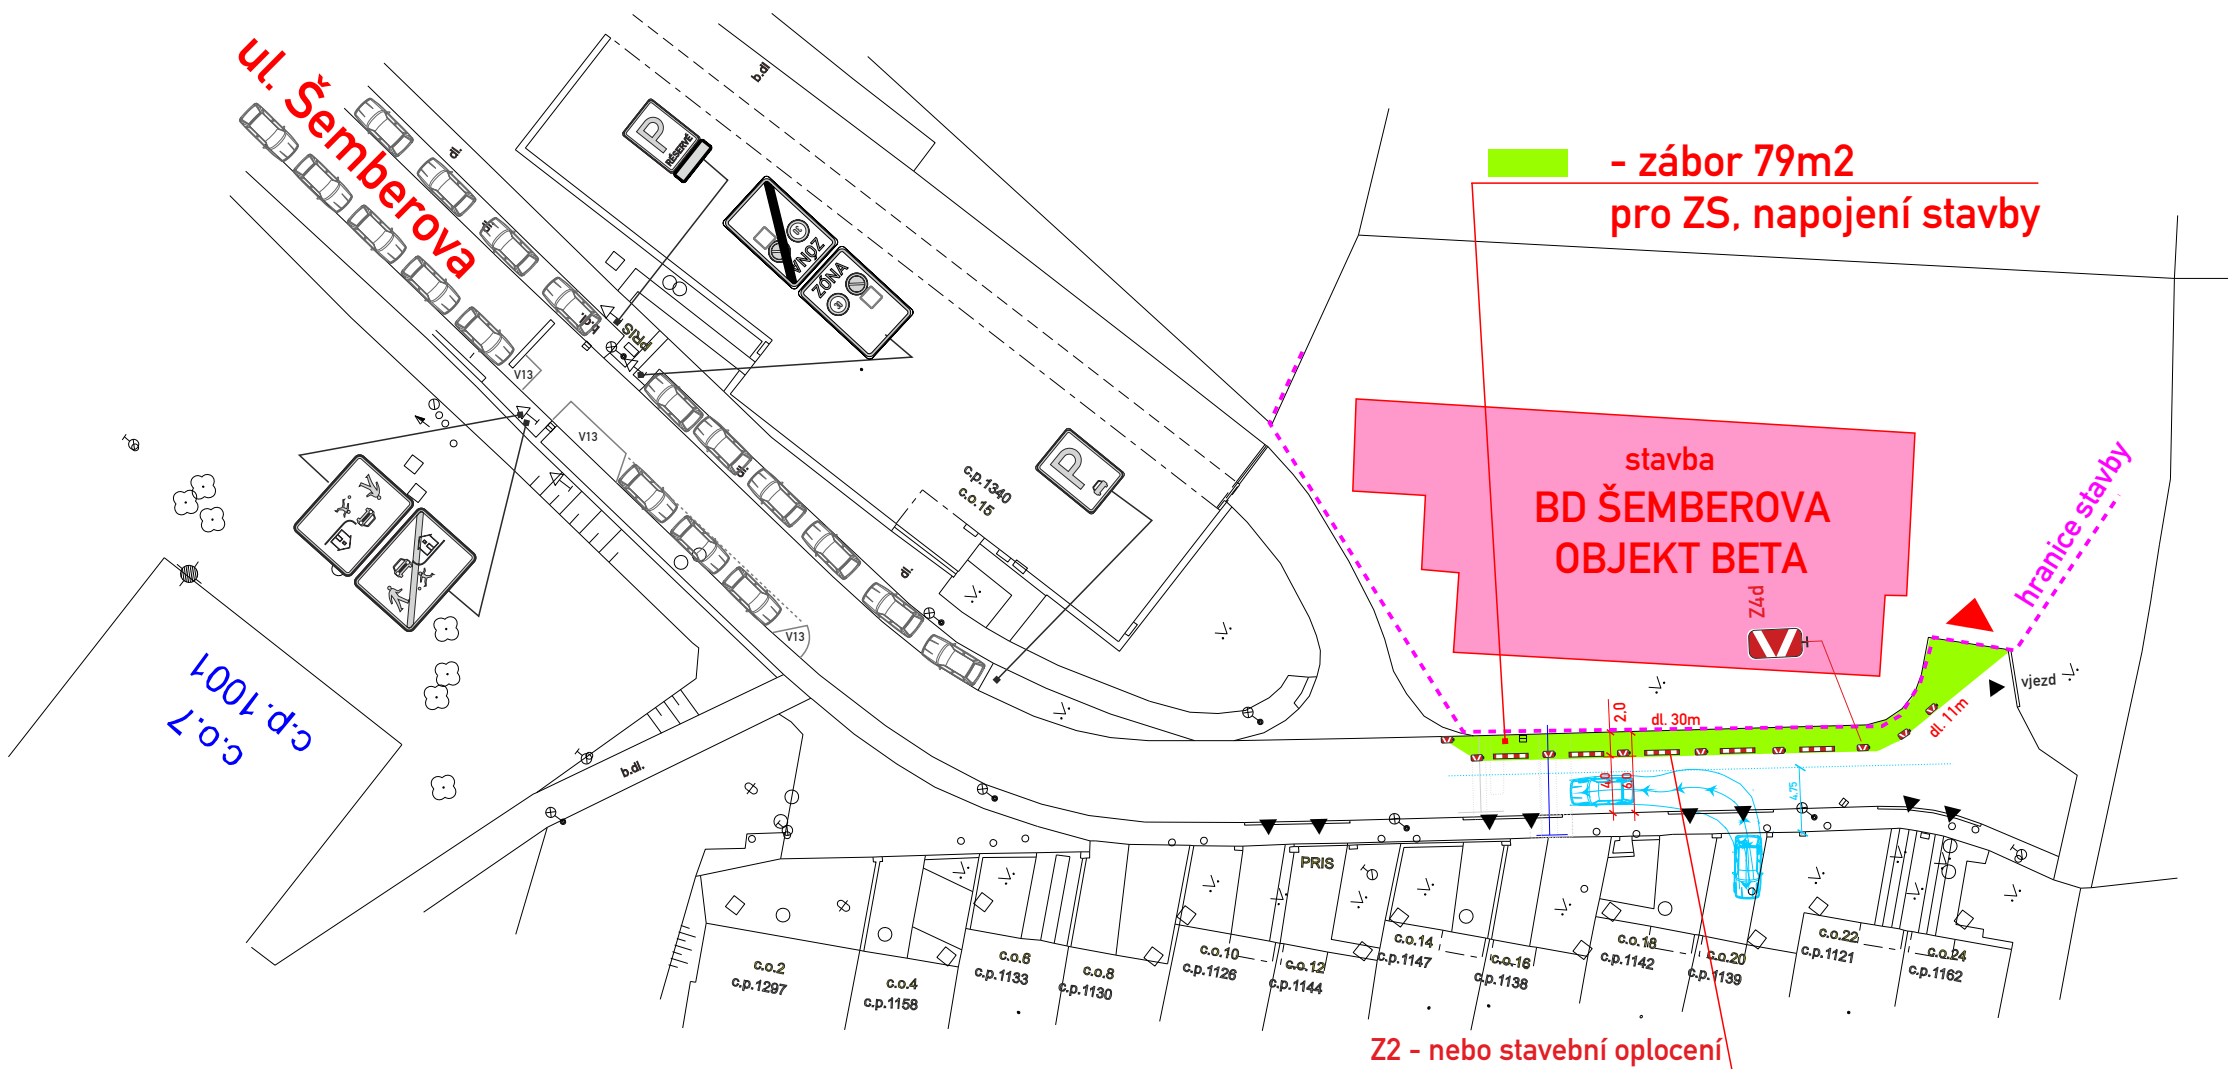

VYPRACOVAL : Končelík Jiří ml.		 spol. s r.o.	
KONTROLOVAL : Ing. Končelík Jiří			
obsah schématu :		kontakt :	
PŘECHODNÉ DOPRAVNÍ ZNAČENÍ Částečná uzavírka - záběr		SIGNEX, spol. s r.o., Holzova, 138, 627 00 Brno Tel.: 545 226 021-4, mistr: tel.: 602 58 23 25 Služba mimo pracovní dobu: tel.: 602 571 312 email: signex@signex.cz	
místo akce/název :		číslo objednávky / datum :	
BRNO, ul. Šemberova stavba BD ŠEMBEROVA		260673/3.9.26	
		číslo schématu : 1	

MMB/0502480/2026/TOMS