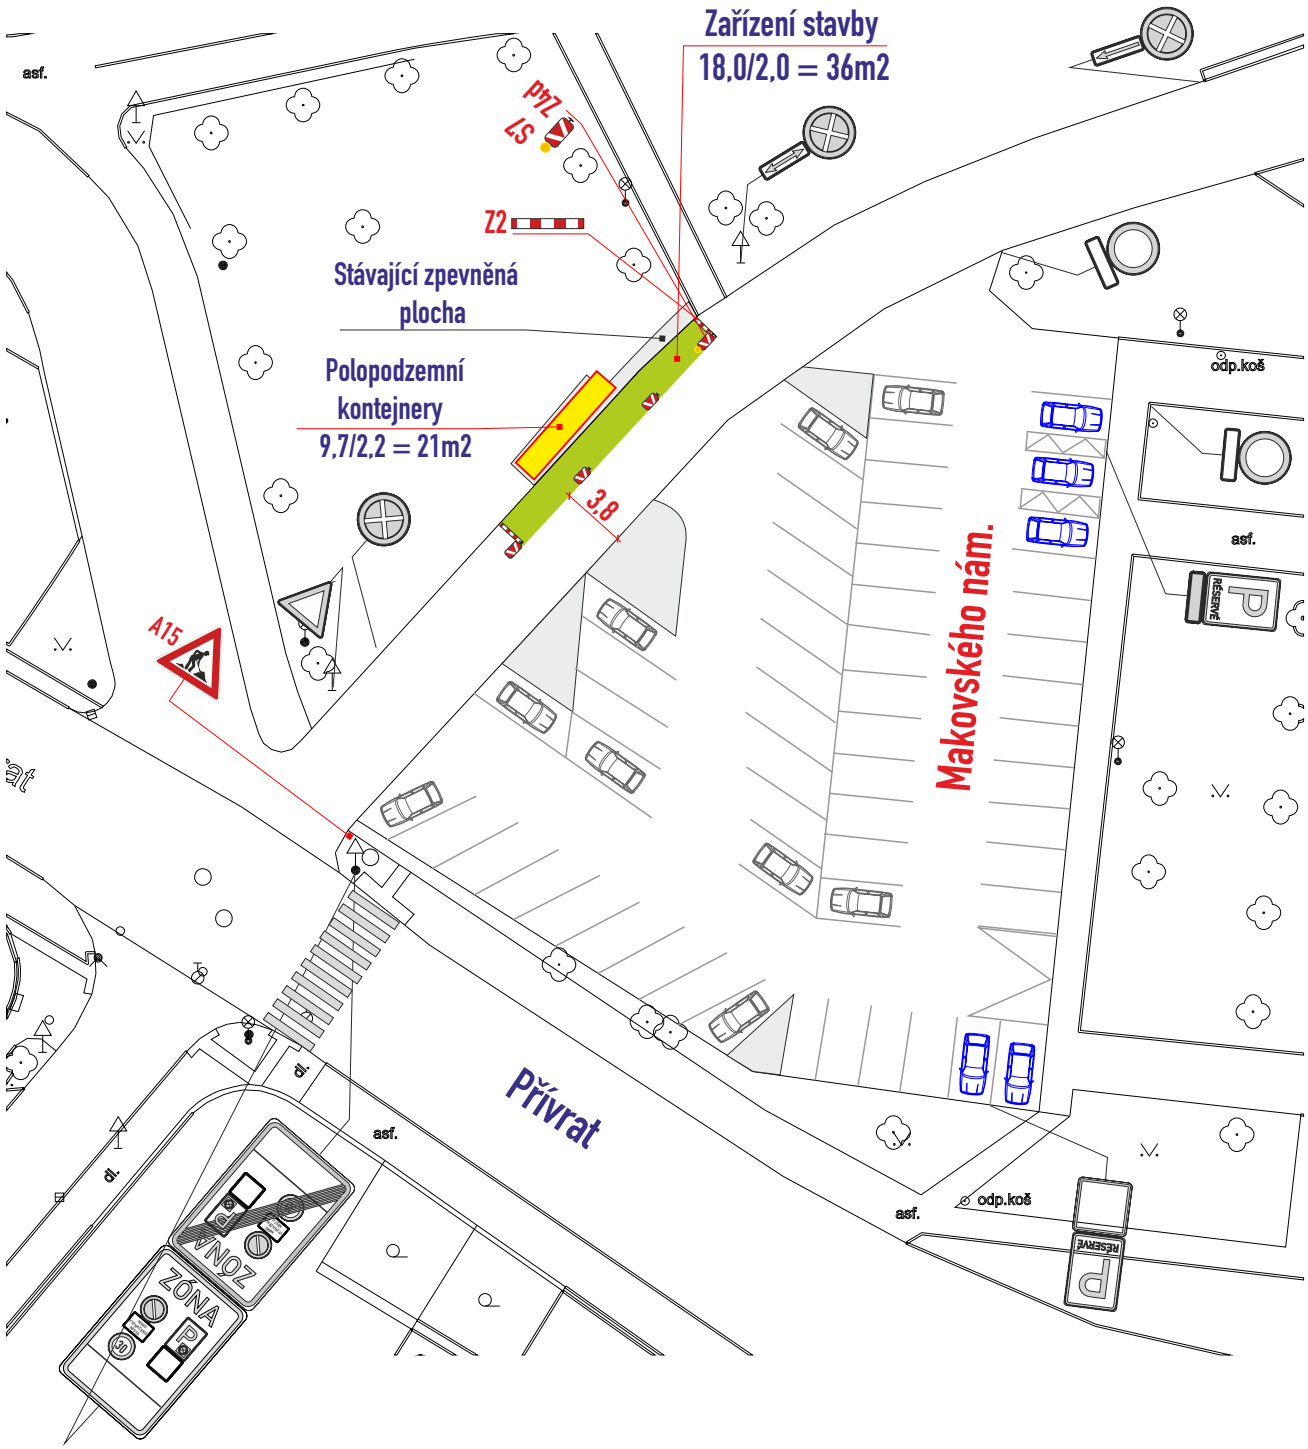

c.j. MMB/0502155/2026/TOMS

Legenda ploch:

zábor vozovky :

zábor chodníku :

Legenda vozidel:

stávající parkování :

vozidla k vyklizení :

vyhrazená stání :

Legenda značení ve schématu /barva popisu :

přenosné SDZ : A15

stávající SDZ :

stávající SDZ zakrýt / zrušit:

– DZ budou osazeny dle TP 66 a tech. listů pro osazování přenosného DZ, přechodného VDZ dle TP 133,66

VYPRACOVAL : Ing. Dvořák Marek	SIGNEX spol. s r.o.
KONTROLOVAL : Ing. Končelík Jiří	
obsah schématu : **PŘECHODNÉ DOPRAVNÍ ZNAČENÍ** Částečná uzavírka	kontakt : SIGNEX, spol. s r.o., Holzova,138, 627 00 Brno Tel.: 545 226 021-4 , mistr: tel.: 602 58 23 25 Služba mimo pracovní dobu: tel.: 602 571 312 email: signex@signex.cz
místo akce/název : BRNO, Makovského nám. Polopodzemní kontejnery	číslo objednávky / datum : č.o. 260678 7.9.2026
	číslo schématu : 1

www.signex.cz