
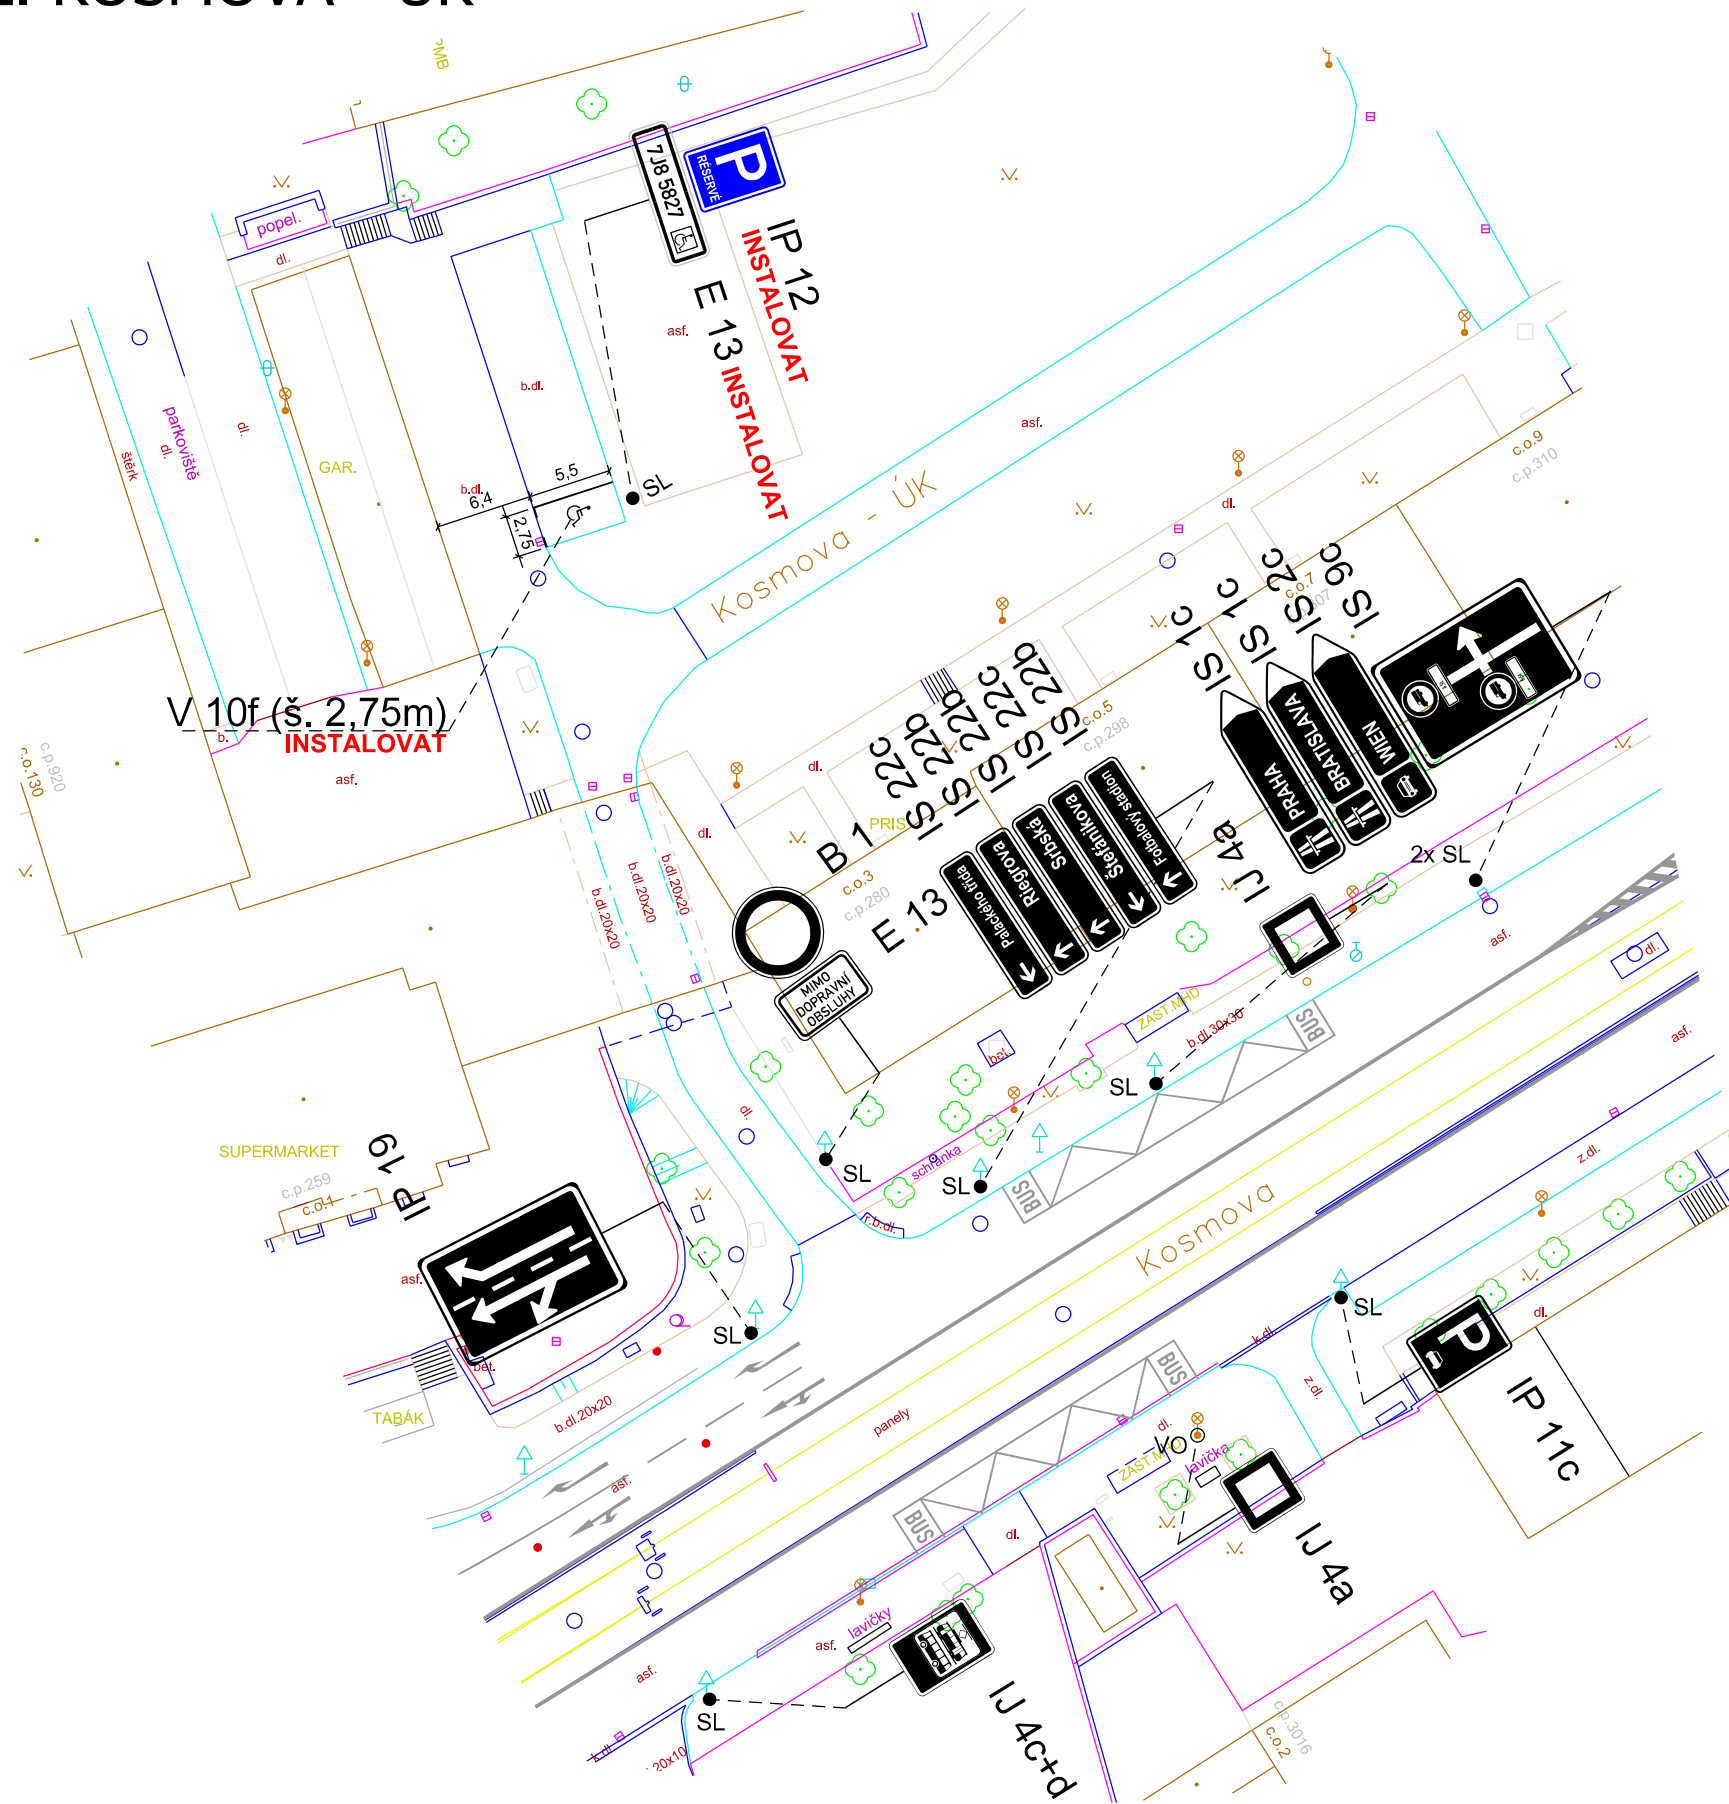


UL. KOSMOVA - ÚK

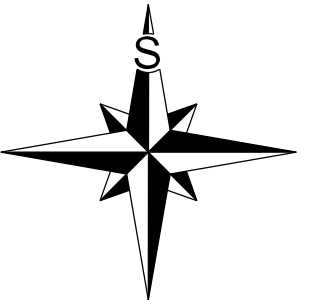


Pozn.: Výkresová dokumentace řeší pouze zřízení VPS pro ZTP na konkrétní RZ na účelové komunikaci ve vnitrobloku za domem č. 3 v ulici Kosmova. Na dodatkové tabulce instalované značky IP 12 je navržena RZ 7J8 5827.

Všechno ostatní dopravní značení bylo vyřešeno v rámci výkresové dokumentace pro stanovení fáze A, a v tomto výkrese je zobrazeno jako stávající stav. Všechno instalované dopravní značení musí být realizováno v souladu s TP 65 a TP 133, pokud není ve výkrese výslovně uvedeno jinak.

LEGENDA:



B 1

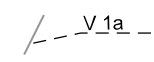


 V_1a

DOPRAVNÍ ZNAČENÍ STÁVAJÍCÍ



B 1

Instalovat

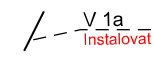


V 1a

DOPRAVNÍ ZNAČENÍ NAVRHOVANÉ



B 1

 Odstranit

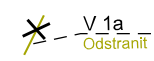

 V 1a

DOPRAVNÍ ZNAČENÍ RUŠENÉ

Spis. Zn. 0440700/2026

VEDOUCÍ ÚDI	GENER. PROJEKTANT	VYPRACOVAL	KONTROLOVAL	 Brněnské komunikace a.s. ÚTVAR DOPRAVNÍHO INŽENÝRSTVÍ
ING. M. PERNICA	O. PITNER	O. PITNER	ING. M. PERNICA	
OBJEDNATEL DOKUMENTACE: STATUTÁRNÍ MĚSTO BRNO NÁZEV AKCE: OPS 1-13, přechodné DZ fáze B ULICE KOSMOVA - ÚK				DATUM SRPEN 2026
NÁZEV VÝKRESU: ZŘÍZENÍ PŘECHODNÉHO DOPRAVNÍHO ZNAČENÍ, VPS PRO ŽTP				FORMÁT A3
				STUPEŇ
				MĚŘÍTKO 1:500
				Č. ZAKÁZKY 0655-2026
				ČÍSLO PARÉ
				ČÍSLO VÝKRESU 01.1