


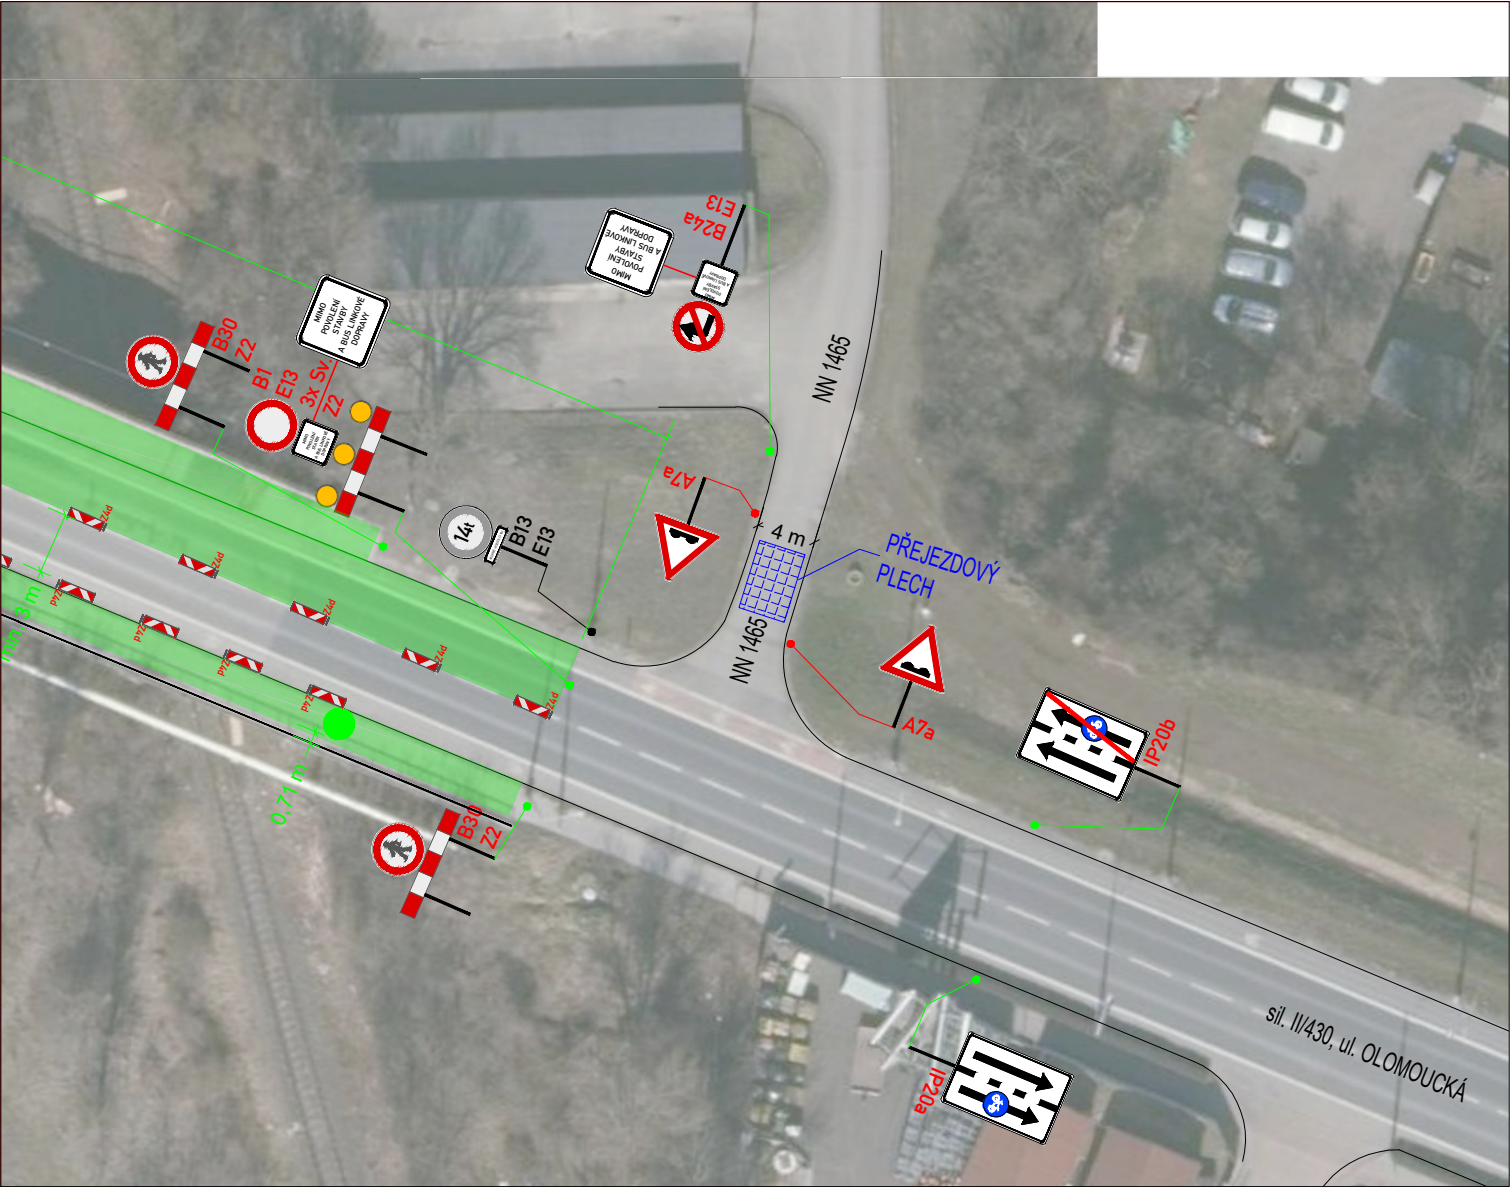

LEGENDA:



IP4b

STÁVAJÍCÍ SVISLÉ DZ



IP4b

STÁVAJÍCÍ SVISLÉ DZ DOČASNĚ ZRUŠENÉ



A15

NOVÉ PROVIZORNÍ SVISLÉ DZ



A15

STÁVAJÍCÍ PROVIZORNÍ SVISLÉ DZ




STÁVAJÍCÍ ZÁBOR


POZNÁMKA:

Umístění dopravního značení bude instalováno v souladu s TP č. 65, TP č. 66, TP č. 133 a s ustanovením zákona č. 361/2000 Sb. Otevřené výkopy a pracovní místo bude odpovídajícím způsobem zabezpečeno dle zákona č. 283/2021 Sb. a zásad BOZP.

- TP č.65 (Zásady pro dopravní značení na pozemních komunikacích)
- TP č.66 (Zásady pro označování pracovních míst na pozemních komunikacích)
- TP č.133 (Zásady pro vodorovné dopravní značení na pozemních komunikacích)

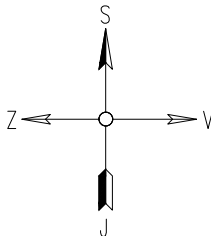

PŘEHLEDOVÁ MAPA:

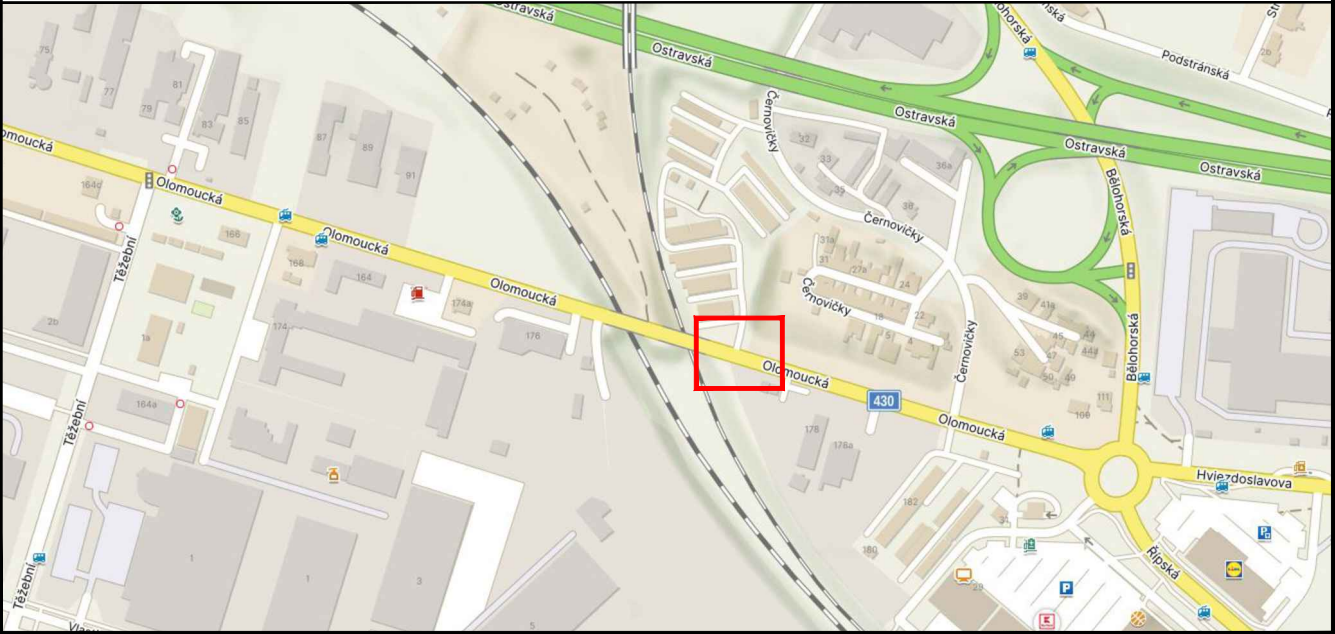

DODATEK - PŘEKOP VPÚK NN1465

ZNAKOM s.r.o. – OLOMOUCKÁ 1177/178, 627 00 BRNO, IČO: 2626 4641, TEL.: +420 602 332 710, E-MAIL: ZNAKOM@ZNAKOM.CZ, WEB: WWW.ZNAKOM.CZ

Vypracoval:

Štěpán ŘEZNIK

podpis:

Zodpovědný projektant:

Štěpán ŘEZNIK

podpis:

Ředitel/Technická kontrola:

Petr Bednář

podpis:

ZNAKOM s.r.o.

Místo:

BRNO, NN1465

Komunikace:

veřejně přístupná účelová

Staničení úseku: –

Akce:

II/430 BRNO OLOMOUCKÁ, MOSTY 430-001, 002

Obsah:

PŘECHODNÁ ÚPRAVA PROVOZU

Číslo zak.:

26Z10827

Formát:

A3

Datum:

8/2026

Revize:

01

Číslo přílohy:

8