


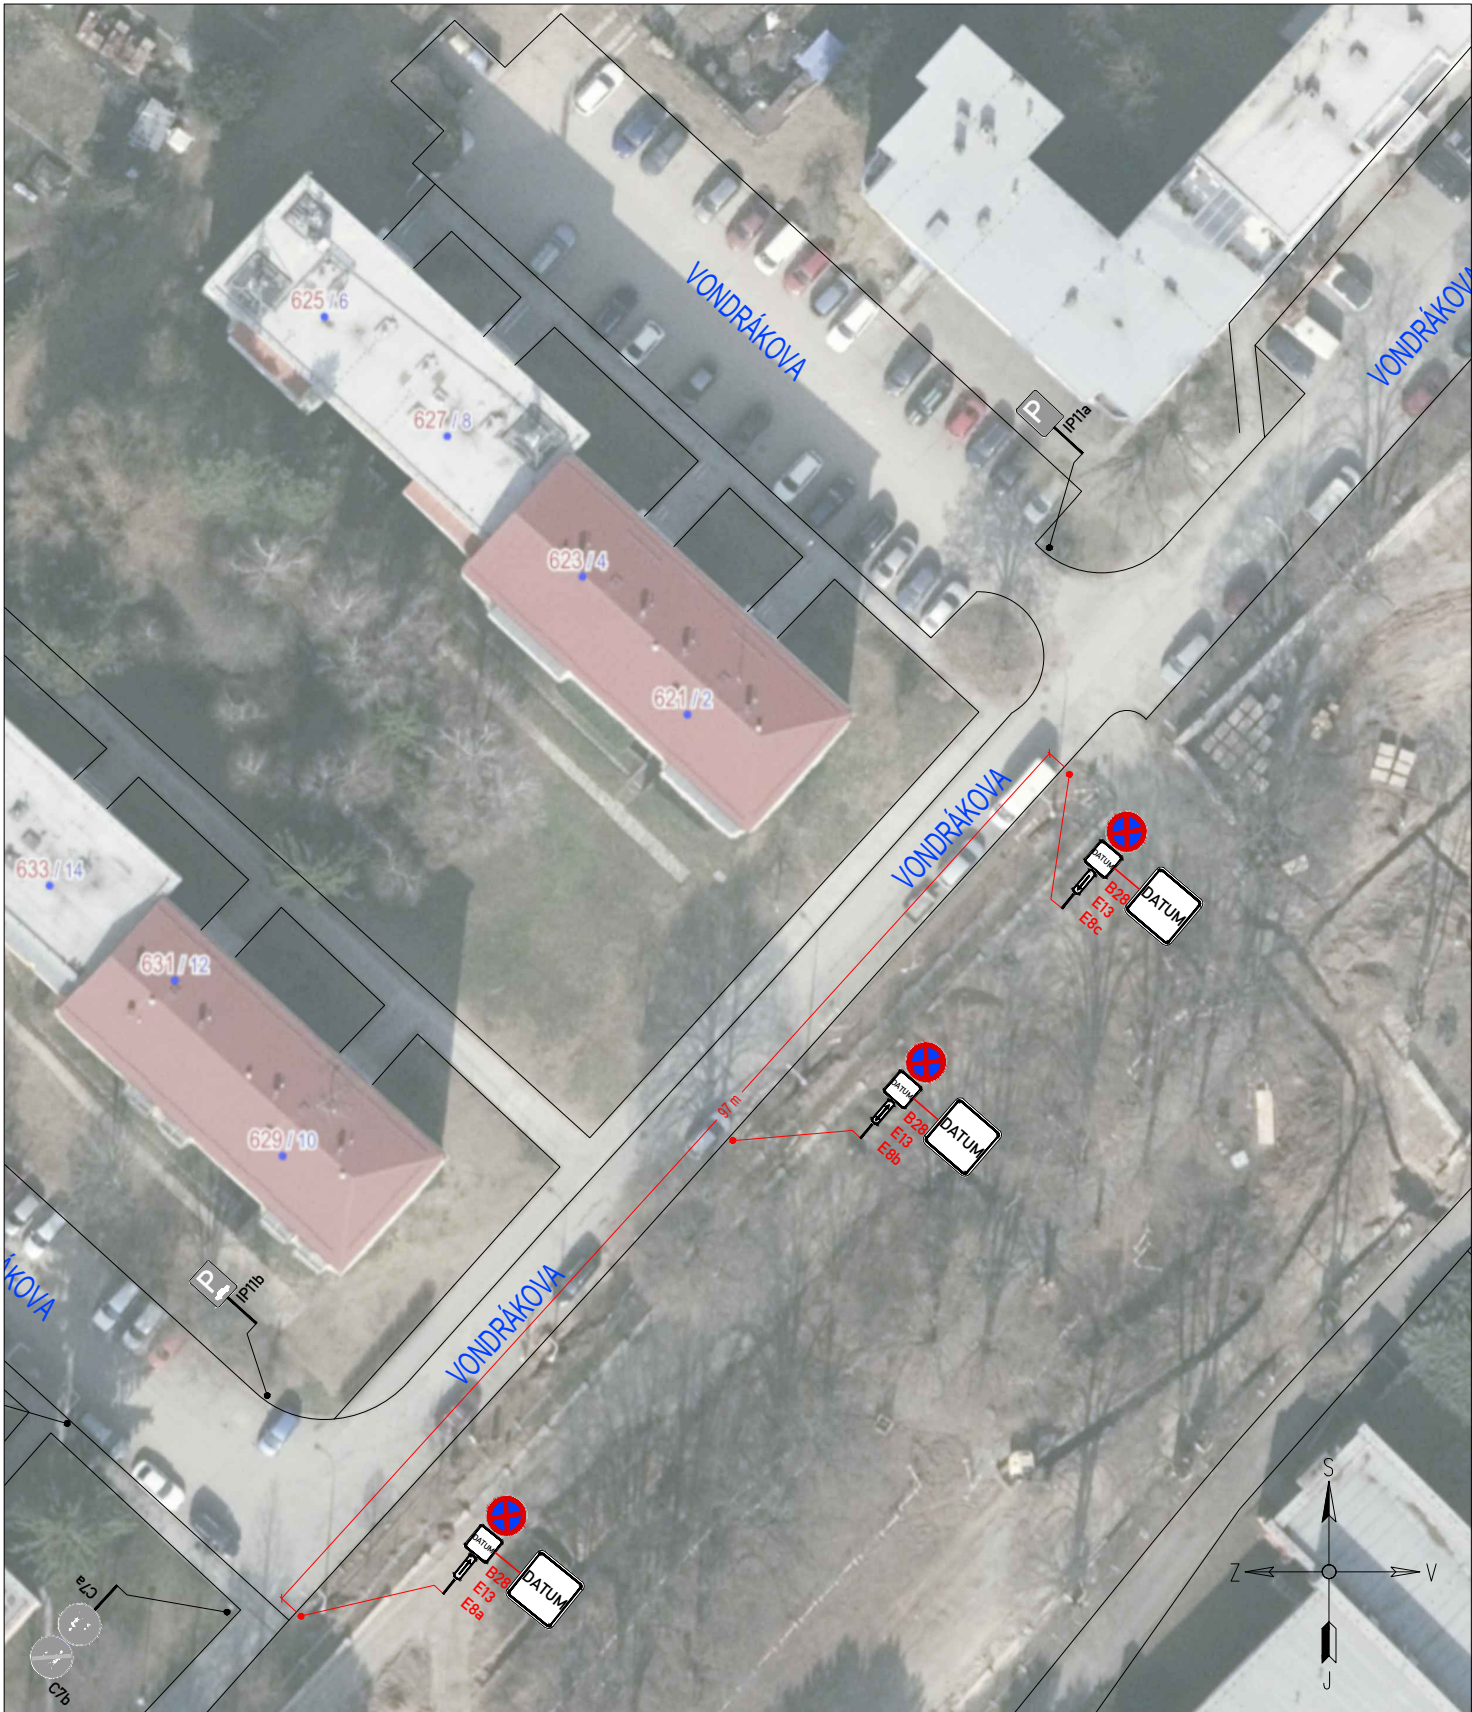

LEGENDA:



IP4b

STÁVAJÍCÍ SVISLÉ DZ



IP4b

STÁVAJÍCÍ SVISLÉ DZ DOČASNĚ ZRUŠENÉ



A15

PROVIZORNÍ SVISLÉ DZ



B28


PROVIZORNÍ SVISLÉ DZ - UMÍSTĚNO 7 DNÍ PŘEDEM

Č. J.: MMB/0502513/2026/MAI
SP. ZN.: 5400/OD/MMB/0477598/2026/2

POZNÁMKA:

Umístění dopravního značení bude instalováno v souladu s TP č. 65, TP č. 66, TP č. 133 a s ustanovením zákona č. 361/2000 Sb.
Otevřené výkopy a pracovní místo bude odpovídajícím způsobem zabezpečeno dle zákona č. 283/2021 Sb. a zásad BOZP.
- TP č.65 (Zásady pro dopravní značení na pozemních komunikacích)
- TP č.66 (Zásady pro označování pracovních míst na pozemních komunikacích)
- TP č.133 (Zásady pro vodorovné dopravní značení na pozemních komunikacích)

PŘEHLEDOVÁ MAPA:

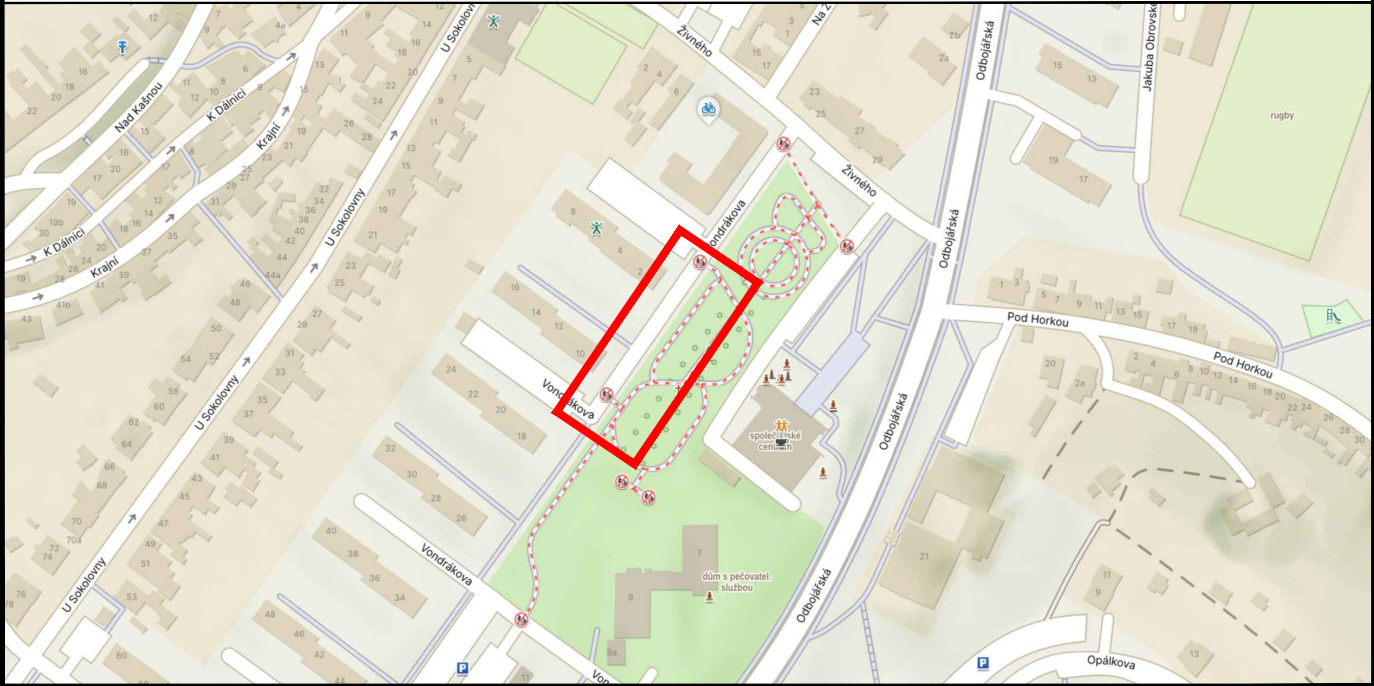

ZNAKOM s.r.o. – OLOMOUCKÁ 1177/178, 627 00 BRNO, IČO: 2626 4641, TEL.: +420 602 332 710, E-MAIL: ZNAKOM@ZNAKOM.CZ, WEB: WWW.ZNAKOM.CZ

Vypracoval: Šimon Vrba podpis:	Zodpovědný projektant: Šimon Vrba podpis:	Ředitel/Technická kontrola: Petr Bednář podpis:	
--------------------------------------	---	---	--

Místo: Brno, ul. Vondrákova	Číslo zak.: 27Z10096
Komunikace: MK	Formát: A3
Staničení úseku: –	Datum: 08/2026
Akce: Vondrákova - Revitalizace bývalého hřbitova Brno-Bystrc	Revize: 00
Obsah: PŘECHODNÁ ÚPRAVA PROVOZU	Číslo přílohy: 1