



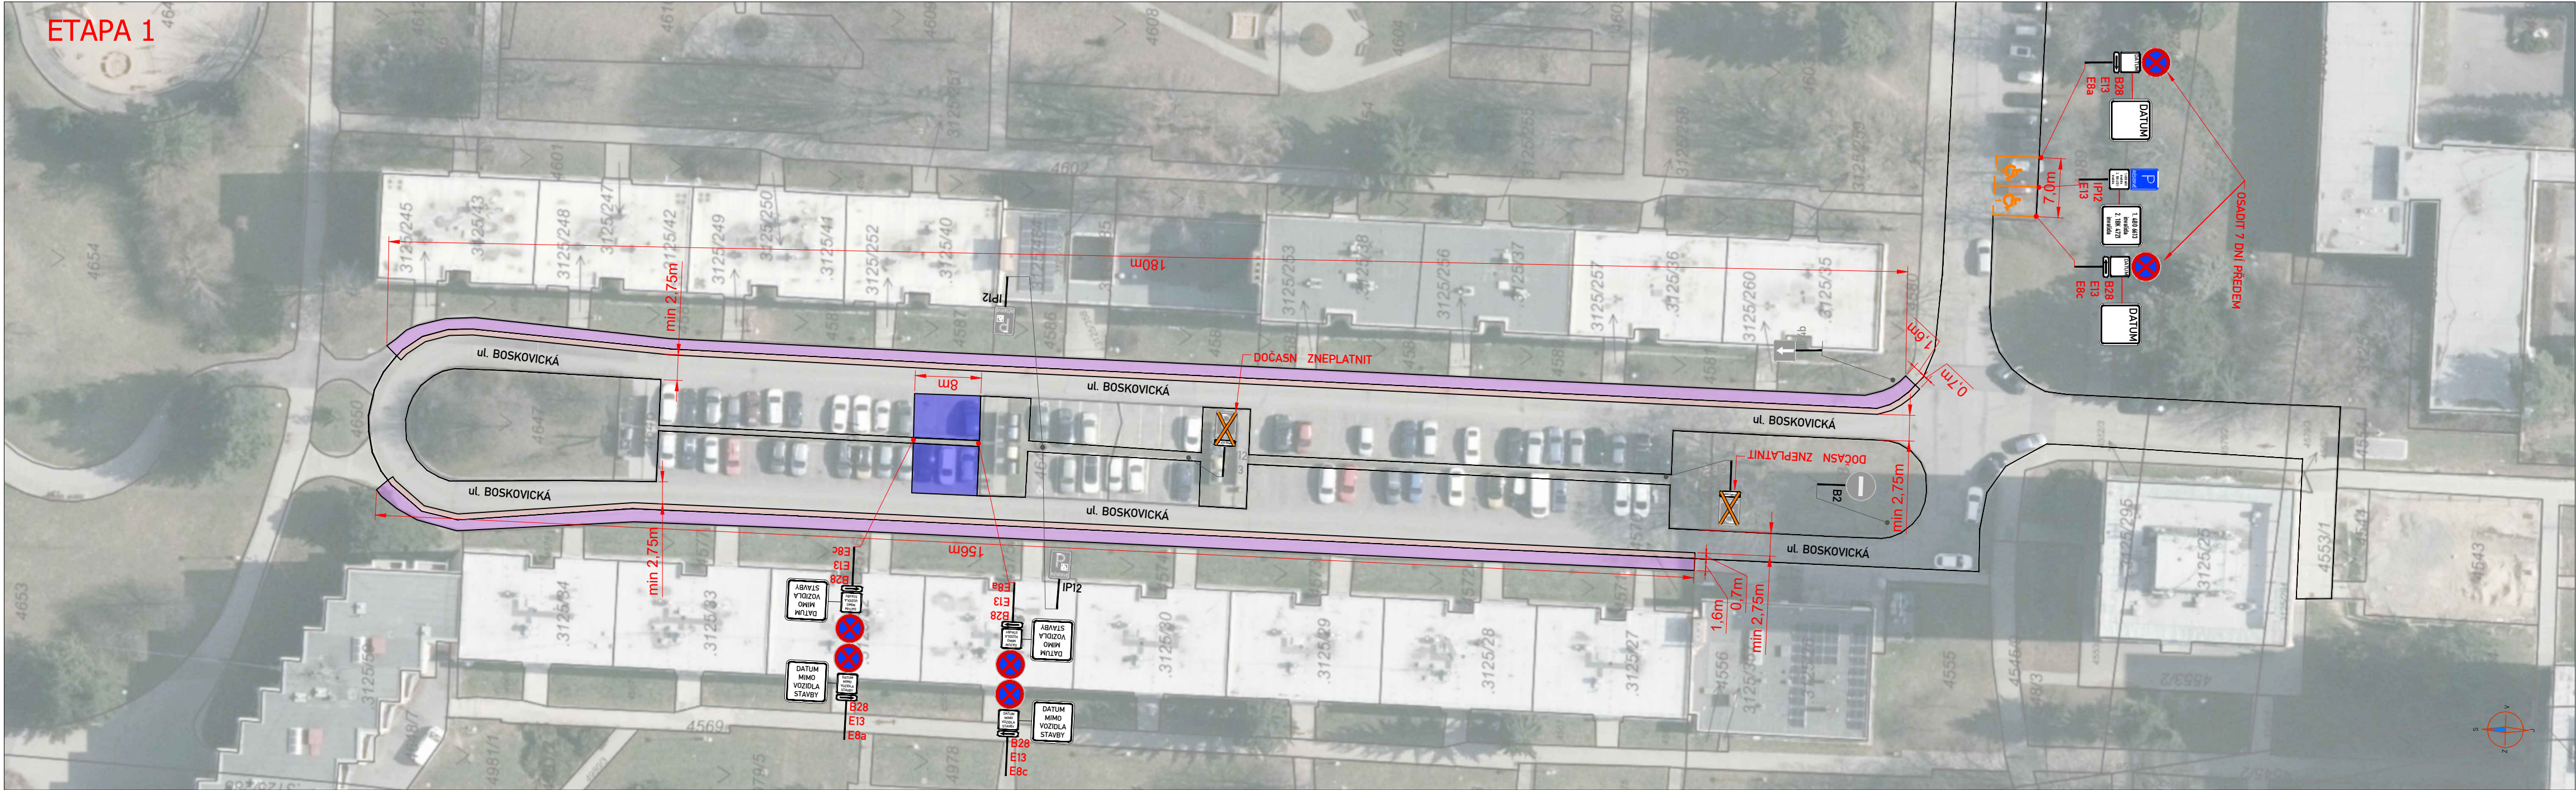

VZOR POSUVNÉHO PRACOVNÍHO MÍSTA

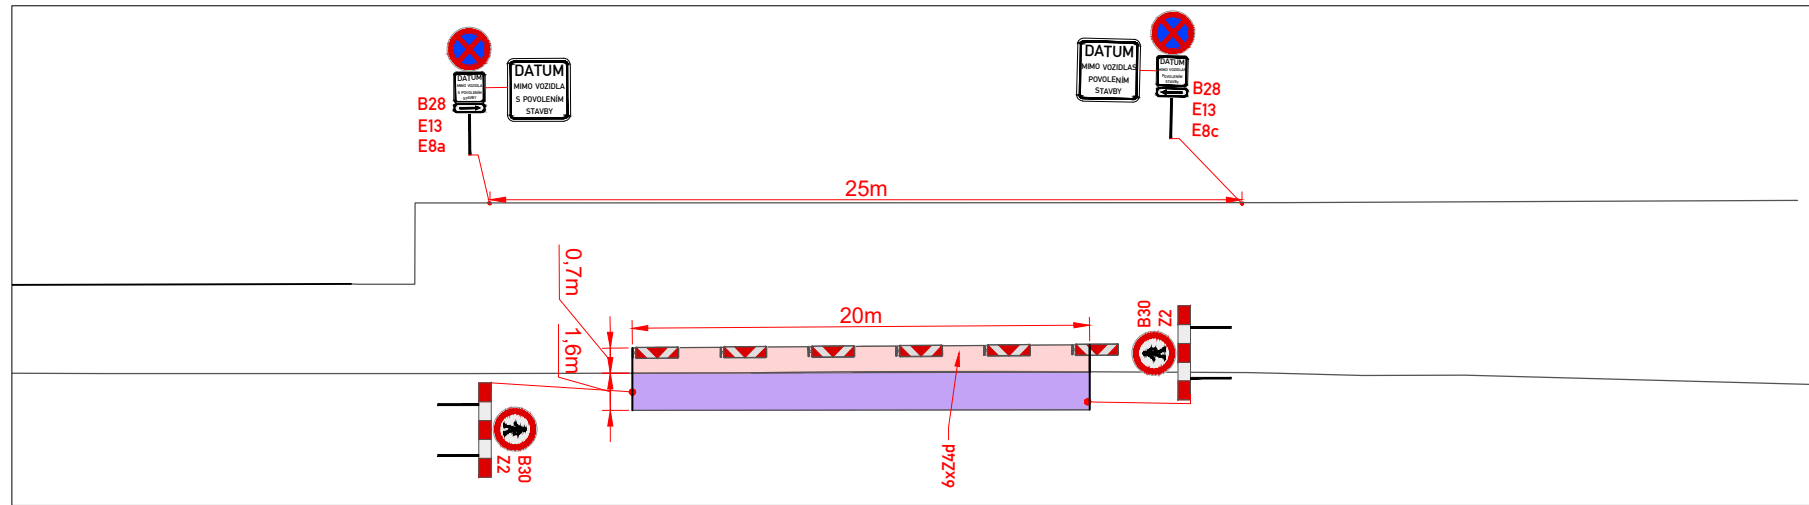

MMB/0504484/2026
OD/MMB/0495453/2026/2


LEGENDA:

- | | | | | |
|--|-----|--|--|--------------------------------------|
| | IP4 | PROVIZORNÍ SVISLÉ DZ | | PRACOVNÍ MÍSTO - ZÁBOR VOZOVKY |
| | IP4 | STÁVAJÍCÍ ÚPRAVA SVISLÉHO DOPRAVNÍHO ZNAČENÍ | | PRACOVNÍ MÍSTO - ZÁBOR CHODNÍK |
| | IP4 | ZRUŠENÉ SVISLÉ DOPRAVNÍ ZNAČENÍ | | PRACOVNÍ MÍSTO - ZAŘÍZENÍ STAVENIŠTĚ |

POZNÁMKA:

- Umístění dopravního značení dle TP č.65 (Zásady pro dopravní značení na pozemních komunikacích) a TP 66 - (Zásady pro označování pracovních míst na pozemních komunikacích)
- Vodorovné dopravní značení bude realizováno dle TP 133
- Přechodné DZ B28 bude osazeno 7 dní před začátkem stavby
- Stavba umožní bezpečný přístup k nemovitostem a zajistí oplocení staveniště

PŘEHLEDOVÁ MAPA:

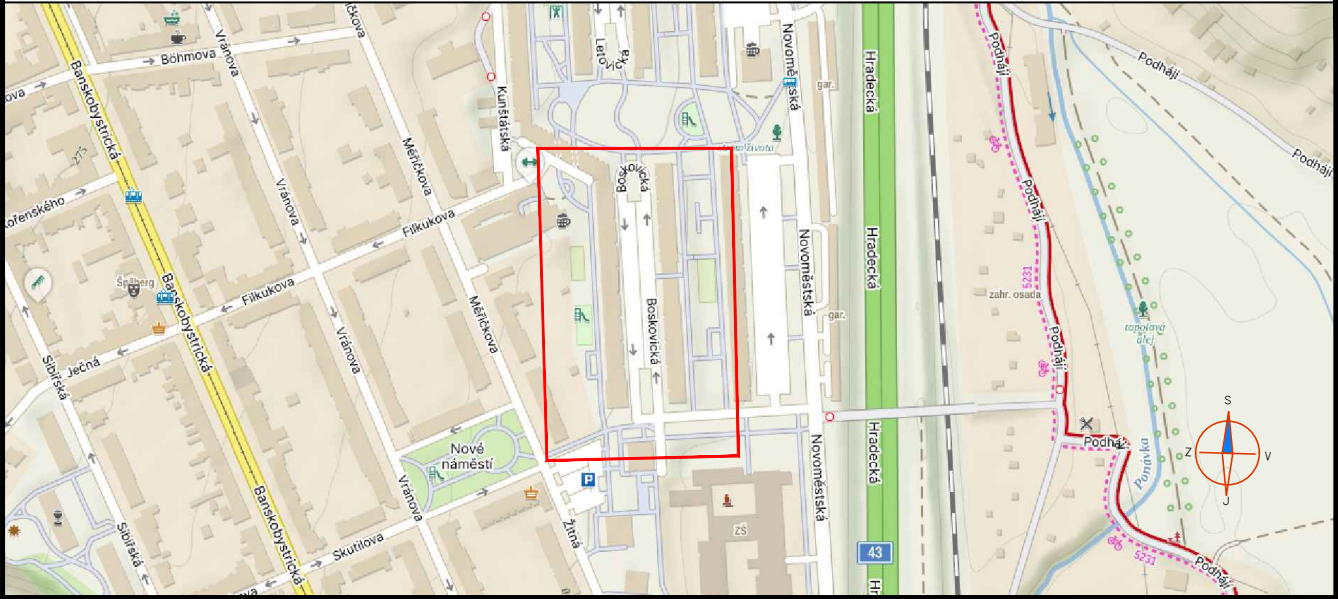

POTVRZENÍ SOUHLASU S PROJEKTOVOU DOKUMENTACÍ DOPRAVNÍHO ZNAČENÍ, SE ZUK A UZAVÍRKOU:

ZNAKOM s.r.o. – Olomoucká 1177/178, Slatina, 627 00 Brno, TEL. 602 332 710, ZNAKOM@ZNAKOM.CZ			
Wypracoval: Jan Rod	Zodpovědný projektant: Michaela Strakošová	Ředitel/Technická kontrola: Petr Bednář	
podpis:	podpis:	podpis:	
ZNAKOM s.r.o., Olomoucká 1177/178, 62700 Brno			

Místo:	MČ BRNO – ŘEČKOVICE (KÚ. ŘEČKOVICE)	Číslo zak.:	27Z10127
Komunikace:	MÍSTNÍ KOMUNIKACE (BOSKOVICKÁ)	Formát:	297x830
Staničení úseku:	BEZ STANIČENÍ	Datum:	26.08.2026
Akce:	BOSKOVICKÁ - SOUVISLÁ OPRAVA KOMUNIKACE	Číslo přílohy:	1
Obsah:	PŘECHODNÁ ÚPRAVA DOPRAVNÍHO ZNAČENÍ		