

BRNO, Zelný trh „Vánoce Brno 2026,, - vč. návoz a odvoz vánočního stromu


Text na E13 u B28:

**„TERMÍN,,
Vánoce Brno 2026**

**PARKOVÁNÍ POVOLENO
POUZE VOZIDLŮM
S POVOLENÍM
POŘADATELE AKCE**

Č. J.: MMB/0504380/2026/MAI
SP. ZN.: 5400/OD/MMB/0479323/2026

Lucie Vrba Pohladlová

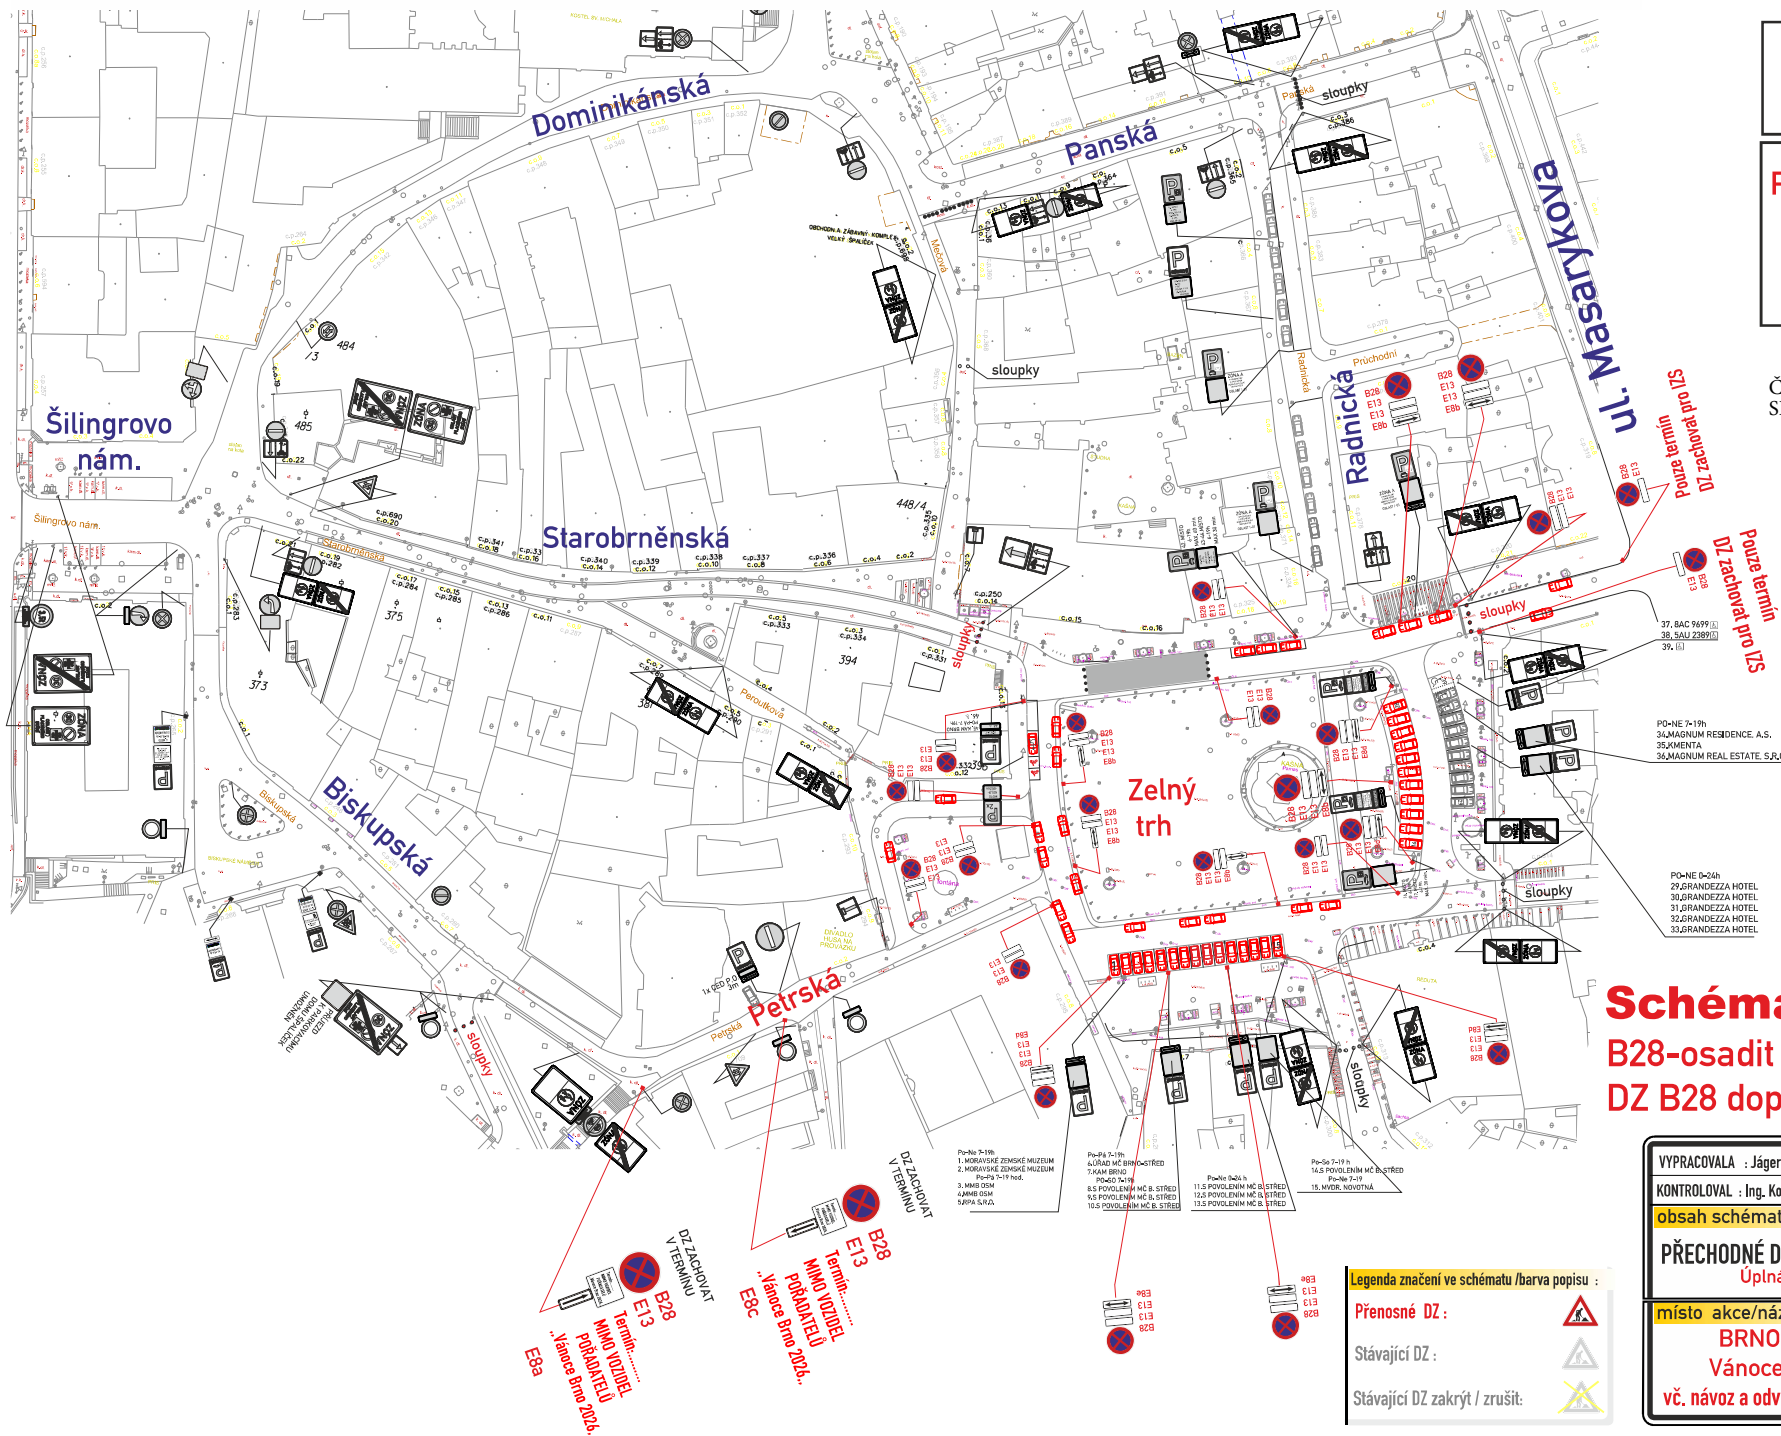


Legenda vozidel:
stávající parkování :
vozidla k vyklizení :

**Schéma 1. - Vyklizení
B28-osadit 7 dní předem
DZ B28 doplňující značení pro zóny**

VYPRACOVALA : Jägerová Vlasta	
KONTROLOVAL : Ing. Končelík Jiří	
obsah schématu :	kontakt :
PŘECHODNÉ DOPRAVNÍ ZNAČENÍ Úplná uzavírka	SIGNEX, spol. s r.o., Holzova 138, 627 00 Brno Tel.: 545 226 021-4, mistr: tel. 602 58 23 25 Služba mimo pracovní dobu: tel. 602 571 312 email: signexbrno@seznam.cz
místo akce/název : BRNO, Zelný trh Vánoce Brno 2026 vč. návoz a odvoz vánočního stromu	číslo zakázky / datum : CR2625/11.8.26 číslo schématu : 1

Legenda značení ve schématu /barva popisu :
Přenosné DZ :
Stávající DZ :
Stávající DZ zakryt / zrušit:


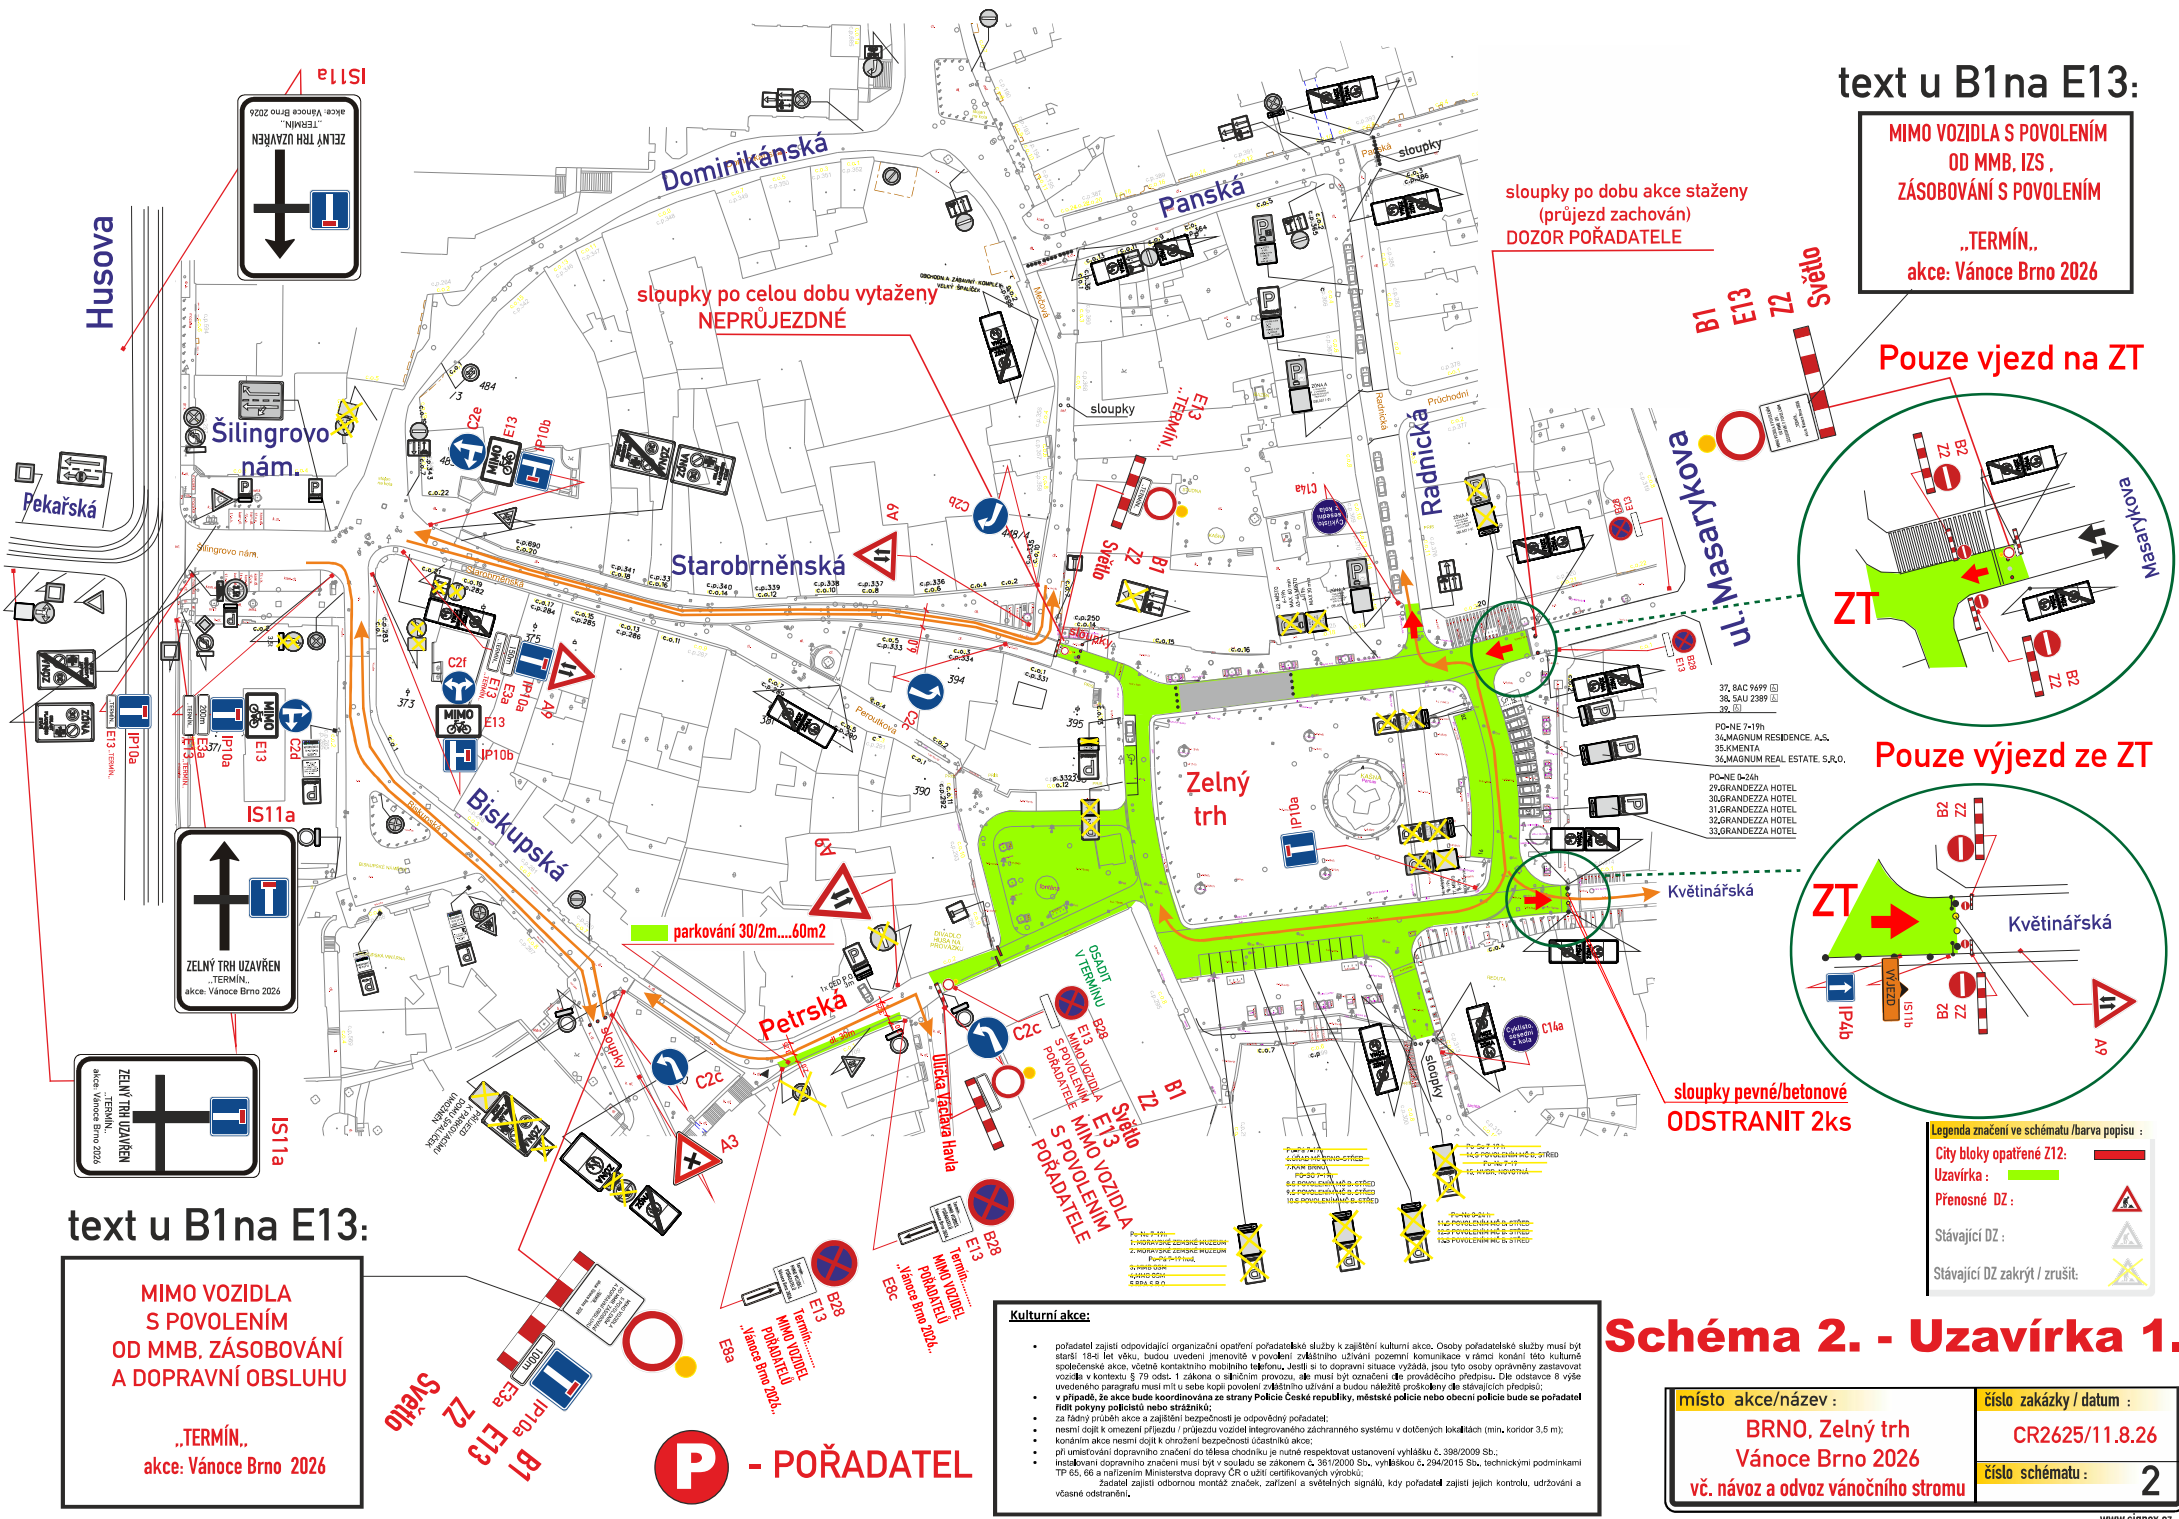


text u B1na E13:

MIMO VOZIDLA S POVOLENÍM
OD MMB, IZS ,
ZÁSOBOVÁNÍ S POVOLENÍM
„TERMÍN„
akce: Vánoce Brno 2026

Pouze vjezd na ZT

Pouze výjezd ze ZT

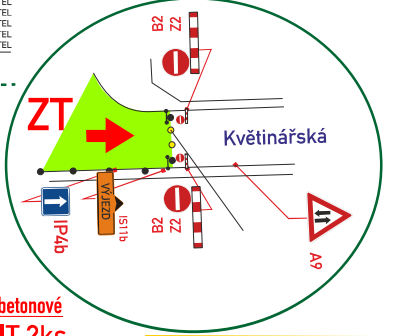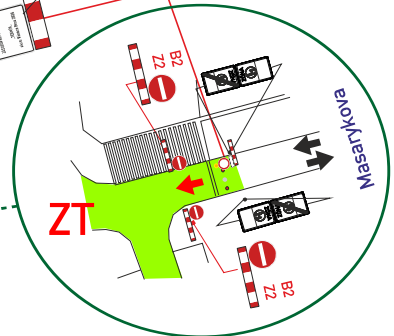

Legenda značení ve schématu /barva popisu :

City bloky opatřené Z12:	
Uzavírka :	
Přenosné DZ :	
Stávající DZ :	
Stávající DZ zakryt / zrušit :	

text u B1na E13:

MIMO VOZIDLA
S POVOLENÍM
OD MMB, ZÁSOBOVÁNÍ
A DOPRAVNÍ OBSLUHU
„TERMÍN„
akce: Vánoce Brno 2026

Kulturní akce:


- pořadatel zajistí odpovídající organizační opatření pořadatelské služby k zajištění kulturní akce. Osoby pořadatelské služby musí být starší 18-ti let věku, budou uvedeni jmenovitě v povolení zajištění užívání pozemní komunikace v rámci konání této kulturní společenské akce, včetně kontaktního mobilního telefonu. Jestliže je to dopravní situace vyžaduje, jsou tyto osoby oprávněny zastavovat vozidla v kontextu § 79 odst. 1 zákona o silničním provozu, ale musí být označeni do prováděcího předpisu. Dle odstavce 8 výše uvedeného paragrafu musí mít u sebe kopii povolení zajištění užívání a budou náležitě prosklovány do stávajících předpisů;
- v případě, že akce bude koordinována se strany Policie České republiky, městské policie nebo obecní policie bude se pořadatel řídit pokyny policistů nebo strážníků;
- za každý průběh akce a zajištění bezpečnosti je odpovědný pořadatel;
- nesmí dojít k omezení přístupu / průjezdu vozidel integrovaného záchranného systému v dotčených lokalitách (min. koridor 3,5 m);
- konáním akce nesmí dojít k ohrožení bezpečnosti účastníků akce;
- při umístění dopravního značení do silnice chodníku je nutné respektovat ustanovení vyhlášky č. 398/2009 Sb.;
- instalování dopravního značení musí být v souladu se zákonem č. 361/2000 Sb., vyhláškou č. 394/2015 Sb., technickými podmínkami TP 65, 66 a nařízením Ministerstva dopravy ČR o užití certifikovaných výrobků.

žadatel zajistí odbornou montáž značek, zařízení a světelných signálů, kdy pořadatel zajistí jejich kontrolu, udržování a včasné odstranění.

Schéma 2. - Uzavírka 1.

místo akce/název :	číslo zakázky / datum :
BRNO, Zelý trh Vánoce Brno 2026 vč. názvu a odvoz vánočního stromu	CR2625/11.8.26
	číslo schématu : 2

- uzavírka - doplnění -
- nebude v celém časovém rozsahu uzavírky ZT

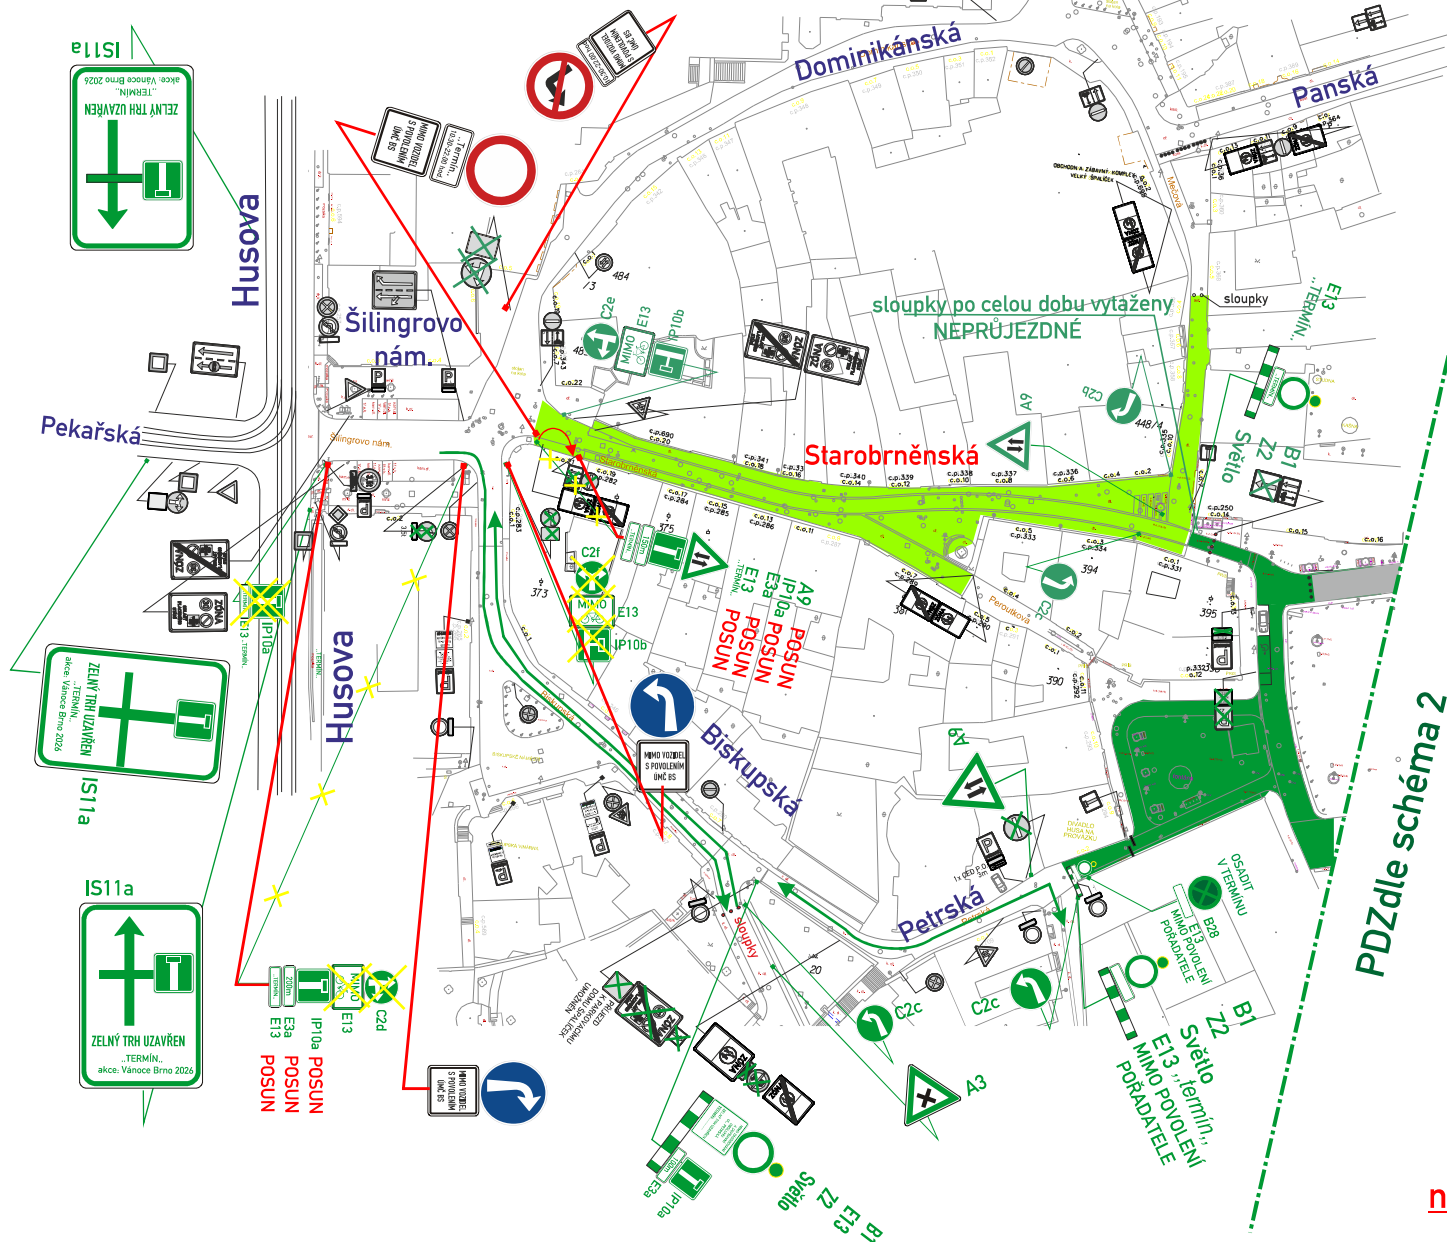

Texty na E13:

do ul. Starobrněnské
(osazena předem)

od ul. Dominikánské



B1



„Termín..
10.30-22.00 hod.
E13
MIMO VOZIDEL
S POVOLENÍM
ÚMČ BS



B24b

„Termín..
10.30-22.00 hod.
E13
MIMO VOZIDEL
S POVOLENÍM
ÚMČ BS

od Šilingrova nám.

od ul. Biskupské



C2b



E13
MIMO VOZIDEL
S POVOLENÍM
ÚMČ BS



C2c



E13
MIMO VOZIDEL
S POVOLENÍM
ÚMČ BS

Schéma 3. - Uzavírka 2. Doplnění uzavírky s časovým omezením ul. Starobrněnské

nebude v celém časovém rozsahu uzavírky ZT

Přenosné DZ stanoveny v rámci schéma 2, uzavírka 1.



místo akce/název :	číslo zakázky / datum :
BRNO, Zelný trh Vánoce Brno 2026	CR2625/11.8.26
vč. názvu a odvozu vánočního stromu	číslo schématu : 3