



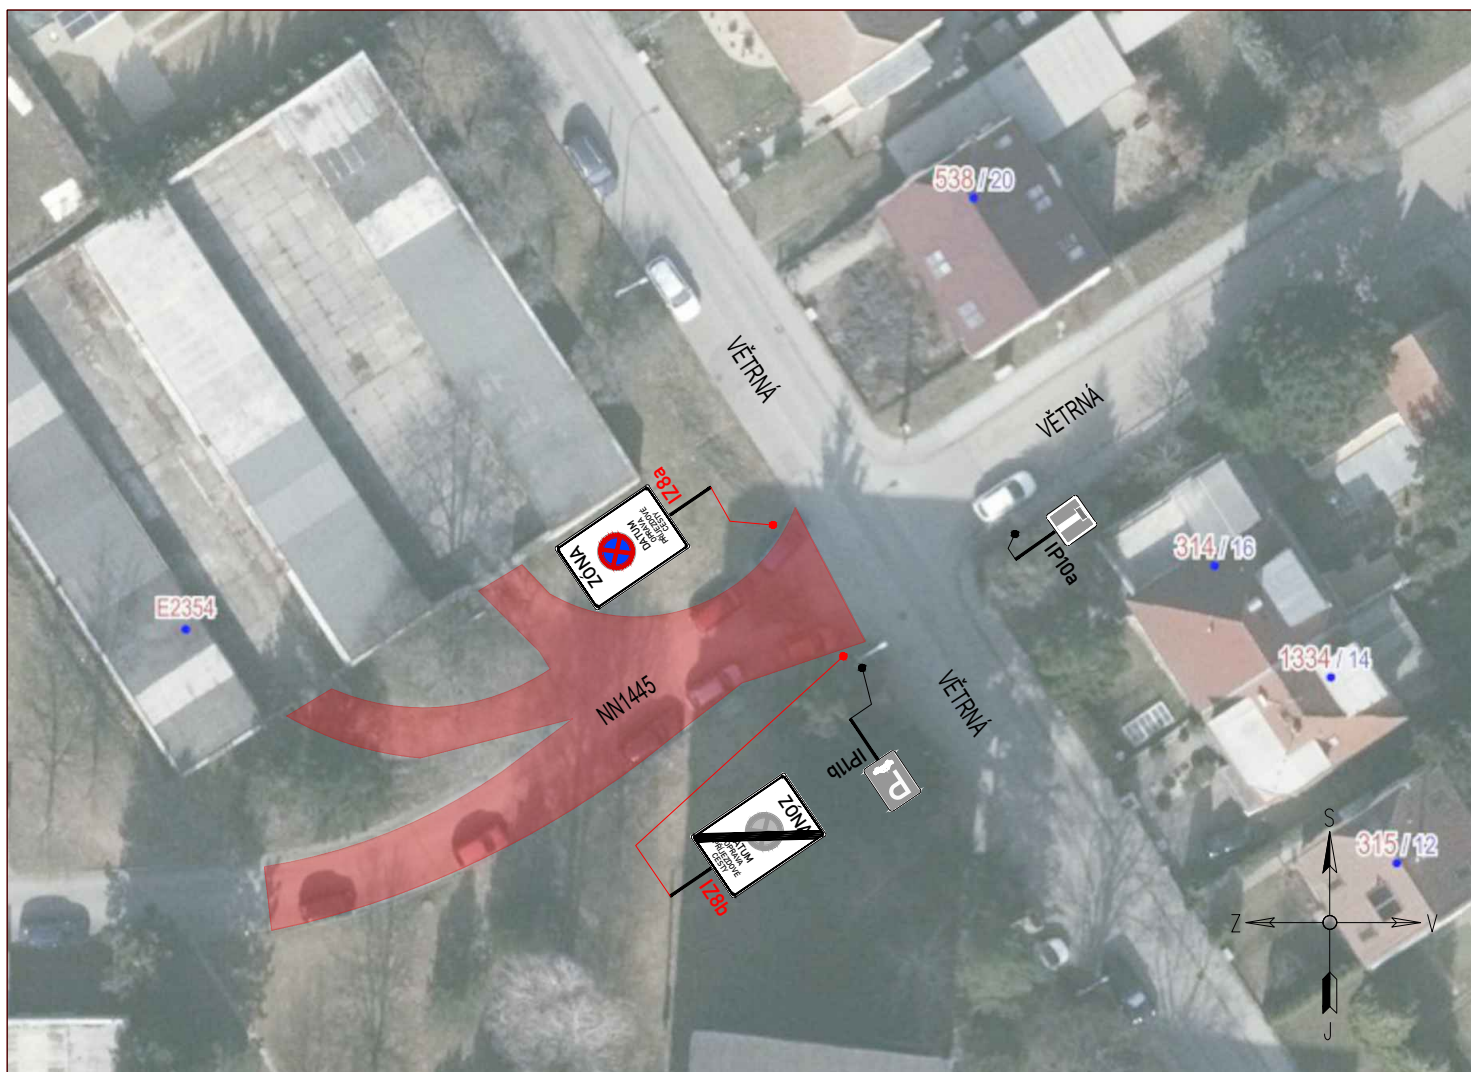

PŘEHLEDOVÁ MAPA:

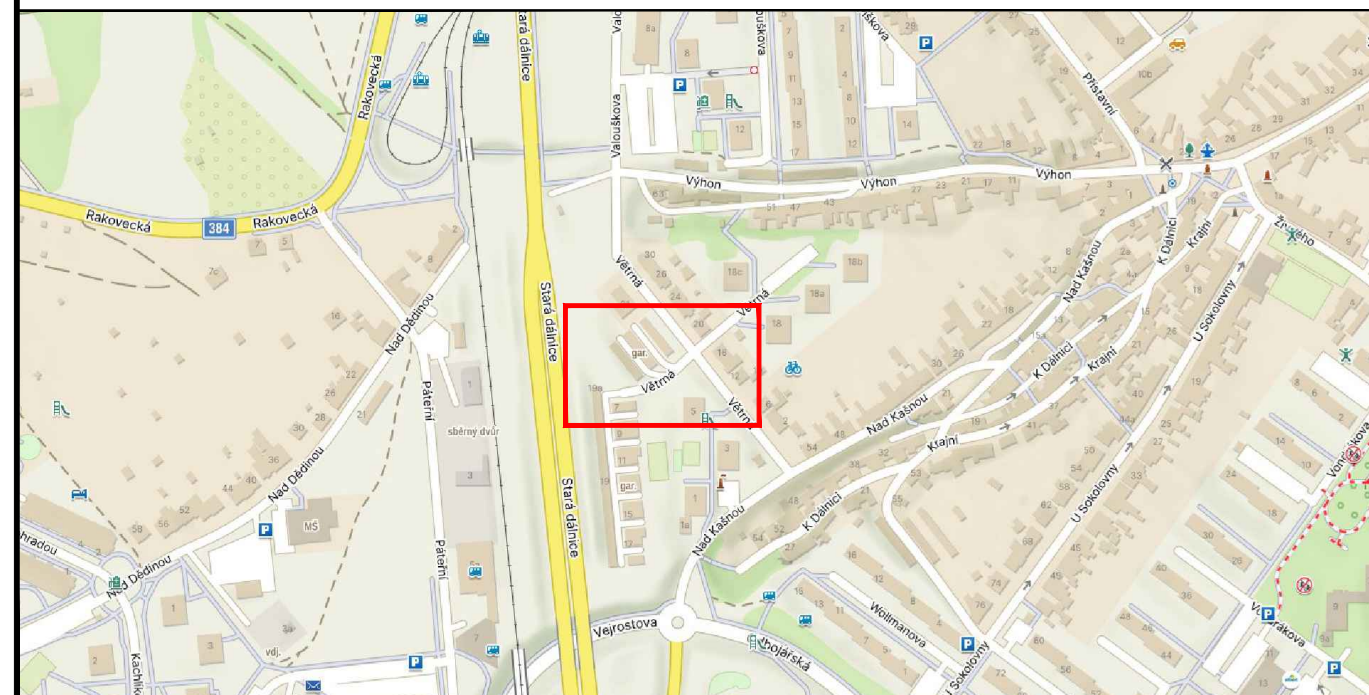

LEGENDA:

	IP4b	STÁVAJÍCÍ SVISLÉ DZ		A15	PROVIZORNÍ SVISLÉ DZ
	IP4b	STÁVAJÍCÍ SVISLÉ DZ DOČASNĚ ZRUŠENÉ		B28	PROVIZORNÍ SVISLÉ DZ - UMÍSTĚNO 7 DNÍ PŘEDEM
					ZÁBOR (FRÉZOVÁNÍ, PŘÍPRAVA)

POZNÁMKA:

PDZ IP 22, IZ8a A IZ8b BUDOU OSAZENY 7 DNÍ PŘEDEM

Umístění dopravního značení bude instalováno v souladu s TP č. 65, TP č. 66, TP č. 133 a s ustanovením zákona č. 361/2000 Sb.

Otvorené výkopy a pracovné miesto bude odpovádzajúcim spôsobom zabezpečené dle zákona č. 283/2021 Sb. a zásad BOZP.

- TP č.65 (Zásady pro dopravní značení na pozemních komunikacích)
- TP č.66 (Zásady pro označování pracovních míst na pozemních komunikacích)
- TP č.133 (Zásady pro vodorovné dopravní značení na pozemních komunikacích)

SITUACE 1

ZNKOM s.r.o. – OLOMOUCKÁ 1177/178, 627 00 BRNO, IČO: 2626 4641, TEL.: +420 602 332 710, E-MAIL: ZNAKOM@ZNAKOM.CZ, WEB: WWW.ZNAKOM.CZ

Vypracoval: Štěpán ŘEZNÍK podpis: 	Zodpovědný projektant: Štěpán ŘEZNÍK podpis: 	Ředitel/Technická kontrola: Petr Bednář podpis: 	
---	--	---	---

Místo:	BRNO, ul. VĚTRNÁ	Číslo zak.:	27Z10117
Komunikace:	MÍSTNÍ; ÚČELOVÁ	Formát:	A3
Staničení úseku: –		Datum:	8/2026
Akce:	VĚTRNÁ - VJEZDY KE GARÁŽÍM	Revize:	00
Obsah:	PŘECHODNÁ ÚPRAVA PROVOZU	Číslo přílohy:	1

