

LEGENDA:



- TRVALÉ SVISLÉ DOPRAVNÍ ZNAČENÍ

- PŘECHODNÉ SVISLÉ DOPRAVNÍ ZNAČENÍ
STANOVÍ MMB OD

- PŘECHODNÉ SVISLÉ DOPRAVNÍ ZNAČENÍ
STANOVÍ KÚ JMK

- PŘECHODNÉ SVISLÉ DOPRAVNÍ ZNAČENÍ
OSAZENÉ PŘI VYPNUTÍ SSZ (cca 1 týden).
A ODSTRANĚNÍ SEMAFOROVÝCH STOŽÁRŮ
STANOVÍ MMB OD

- ZÁBOR

- PROVIZORNÍ PŘEMOSTĚNÍ

- MOBILNÍ OPLOCENÍ PROTI PÁDU CHODCŮ

- INDUKČNÍ SMYČKA SE ŠACHTOU



IP22



PŘECHODNÉ SVISLÉ DOPRAVNÍ ZNAČENÍ
OSAZENÉ PŘI VYPNUTÍ SSZ (cca 1 týden).
A ODSTRANĚNÍ SEMAFOROVÝCH STOŽÁRŮ
STANOVÍ KÚ JMK

- KABELOVÁ TRASA SSZ

- ŘÍZENÝ PROTLAK

- STÁVAJÍCÍ PROSTUP

- ŘADIČ SSZ


POZN.:
KŘÍŽOVATKA BUDE V DOBĚ VYPNUTÉHO SSZ ŘÍZENA PČR

POZN. :
PŘECHODNÉ DOPRAVNÍ ZNAČENÍ (SMĚROVACÍ DESKY Z4) NEOMEZÍ
PŘI PRŮBĚHU PRACÍ PRŮJEZDNÍ PROFIL VE VOZOVCE NA MĚNĚ NEŽ 3m.

POZN. :
DOPRAVNÍ ZNAČENÍ OSAZENO NA SLOUPECH SSZ BUDE DLE POTŘEBY NAHRAZENO
A OSAZENO NA PŮVODNÍM MÍSTĚ.

POZN. :
PŘÍPADNÉ VÝKOPY V CHODNÍCÍCH BUDOU ZAJIŠTĚNY PROTI PÁDU CHODCŮ A V PŘÍPADĚ
NUTNOSTI PROVIZORNĚ PŘEMOSTĚNY. POHYB CHODCŮ NA CHODNÍCÍCH A PŘES PŘECHODY PRO
CHODCE BUDE S VYJÍMKOU POKLÁDKY LITÉHO ASFALTU UMOŽNĚN.

POZN. :
PDZ OSAZENO DLE TP 65,66 A 133.

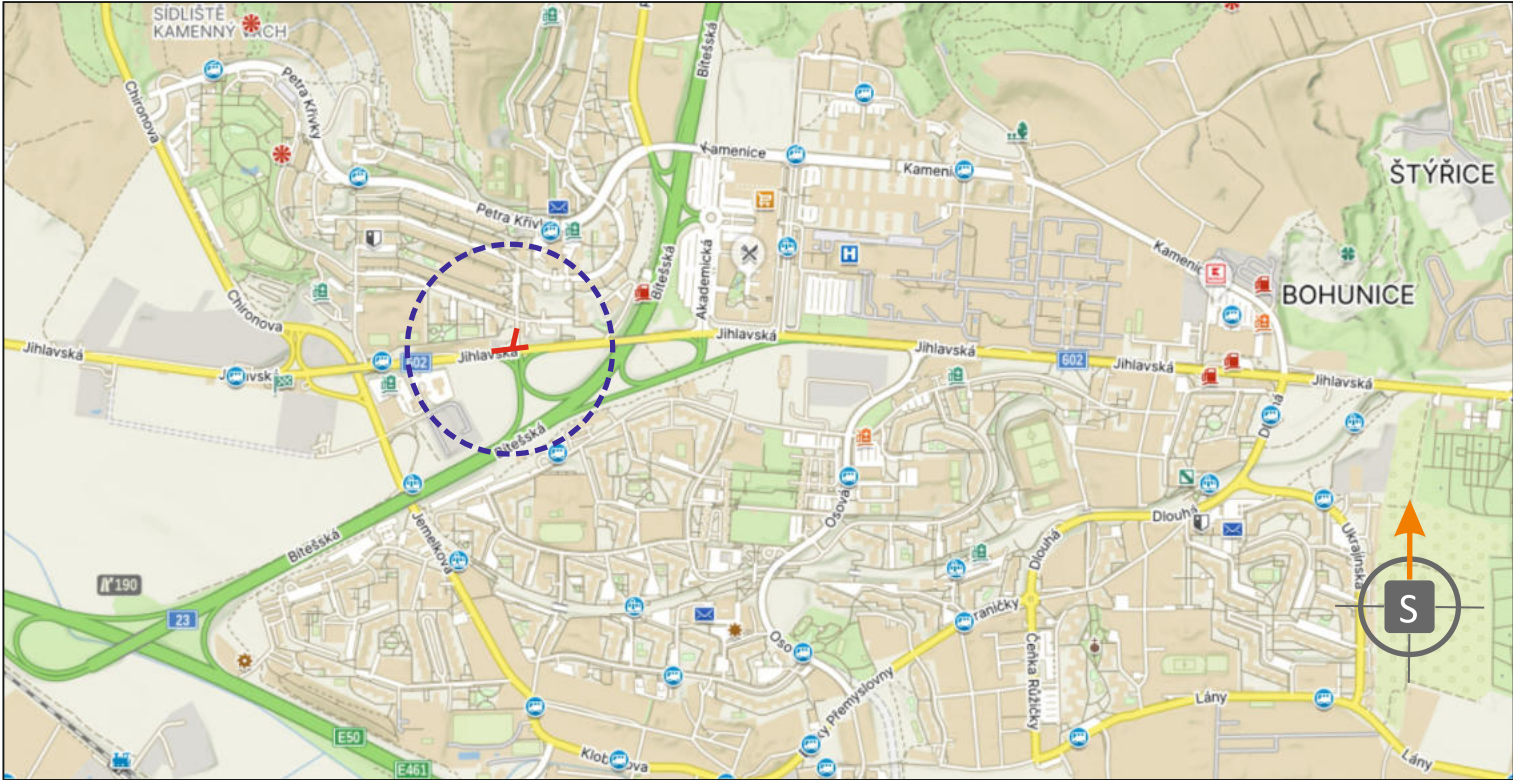


POTVRZENÍ PLATNOSTI DOKUMENTACE:	
POLICIE ČESKÉ REPUBLIKY - DOPRAVNÍ INSPEKTORÁT BRNO-MĚSTO:	BRNĚNSKÉ KOMUNIKACE, a.s. :
c.j. MMB/0507094/2026/TOMS	



PRO VÁS NA ZNAČKÁCH

- Svislé dopravní značení
- Vodorovné dopravní značení
- Provizorní dopravní značení
- Projektování dopravního značení

ZODPOVĚDNÝ PROJEKTANT	Bc. Jakub LACH		
VYPRACOVAL	Tomáš Dudáč		DOKA, s.r.o. Na návsi 11/5, Holásky, 620 00 Brno IČ: 63471752, DIČ: CZ63471752 e-mail: info@dokadz.cz
KRESLIL	Tomáš Dudáč		www.dokadz.cz mob.: 603 881 905
KONTROLOVAL	Ing. Adam OHERA		
KRAJ: JIHMORAVSKÝ	OKRES: BRNO-MĚSTO	KÚ: STARÝ LÍSKOVEC	DATUM 9/2026
STAVBA:			FORMÁT 11 x A4
BRNO SSZ 2.38 JIHLAVSKÁ - SVÁŽNÁ			MĚŘÍTKO -----
			ÚČEL RDS
			ARCHIVNÍ ČÍS. 2026217
NÁZEV VÝKRESU:			ČÍS. SOUPRAVY ČÍS. PŘÍLOHY
SITUACE PŘECHODNÉHO DOPRAVNÍHO ZNAČENÍ			

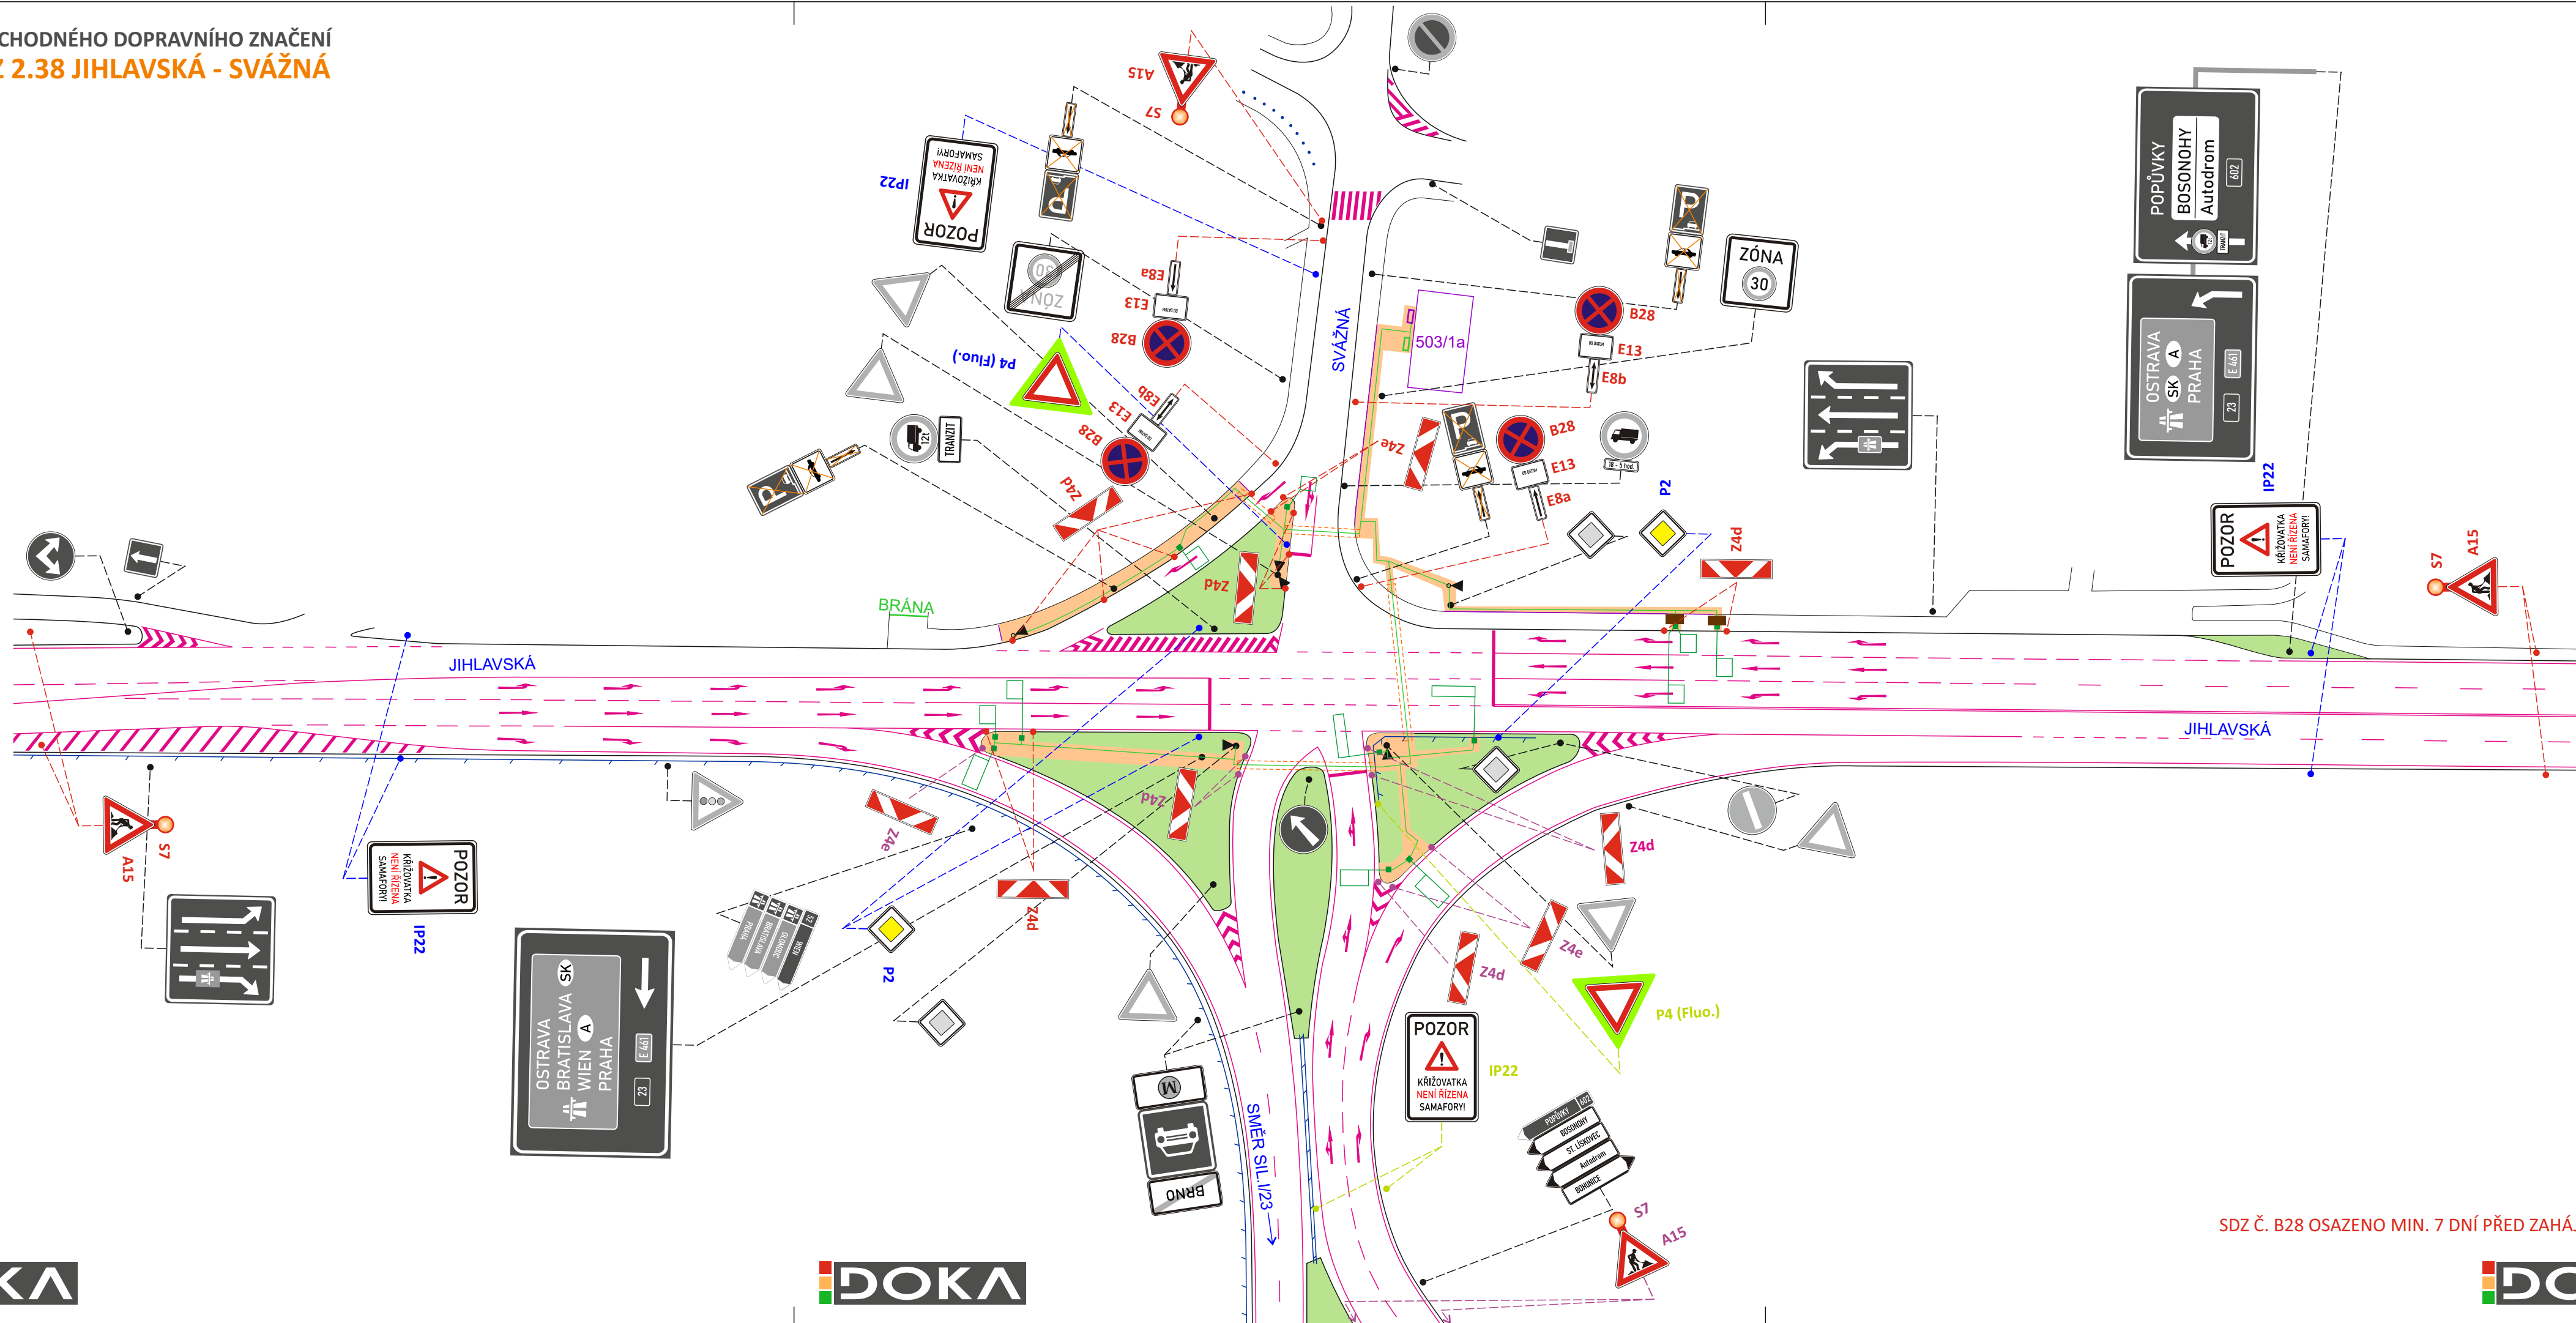

SDZ Č. B28 OSAZENO MIN. 7 DNÍ PŘED ZAHÁJENÍM STAVBY



SITUACE PŘECHODNÉHO DOPRAVNÍHO ZNAČENÍ BRNO SSZ 2.38 JIHLAVSKÁ - SVÁŽNÁ

