


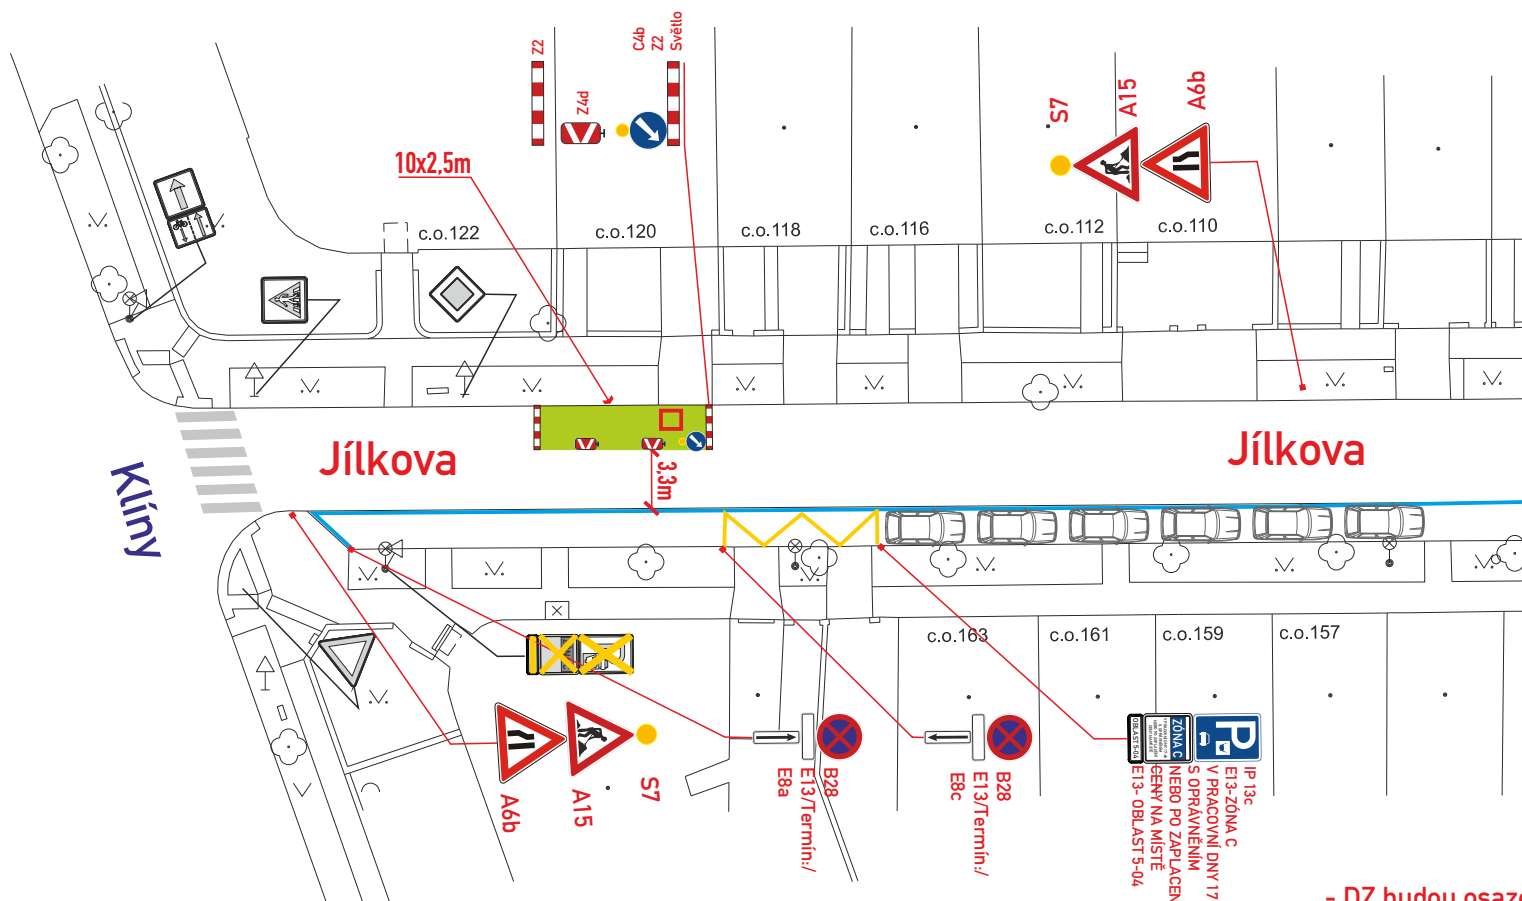

zábor vozovky: 25m²

- DZ budou osazeny dle TP 65,66 a tech. listů pro osazování přenosného DZ, přechodného VZD dle TP 133,66
- stavba zajistí bezpečný průjezd vozidel v min. š. 3m (2,75m)
- stavba zajistí ohrazení výkopu stavebním opocněním nebo Z2
- zábor bude využit pro vozidla stavby, zařízení staveniště a kontejnery

c.j. MMB/0506252/TOMS

Legenda značení ve schématu /barva popisu :

přenosné SDZ :

stávající SDZ :

stávající SDZ zakrýt / zrušit:

zábor vozovky :

Legenda zařízení stavby, obj. trasy, výkopy :

šachta - horkovod :



VYPRACOVAL : Vosmek Filip		
KONTRLOVAL : Ing. Končelík Jiří		
obsah schématu :		kontakt :
PŘECHODNÉ DOPRAVNÍ ZNAČENÍ		SIGNEX, spol. s r.o., Holzova 138, 627 00 Brno Tel.: 545 226 021-4, mistr: tel.: 602 58 23 25 Služba mimo pracovní dobu: tel.: 602 571 312 email: signex@signex.cz
zábor vozovky		
místo akce/název :		číslo objednávky / datum :
BRNO, ul. Jílkova 120		CR 2603
havárie horkovodu		17.9.2026
		strana : 1