


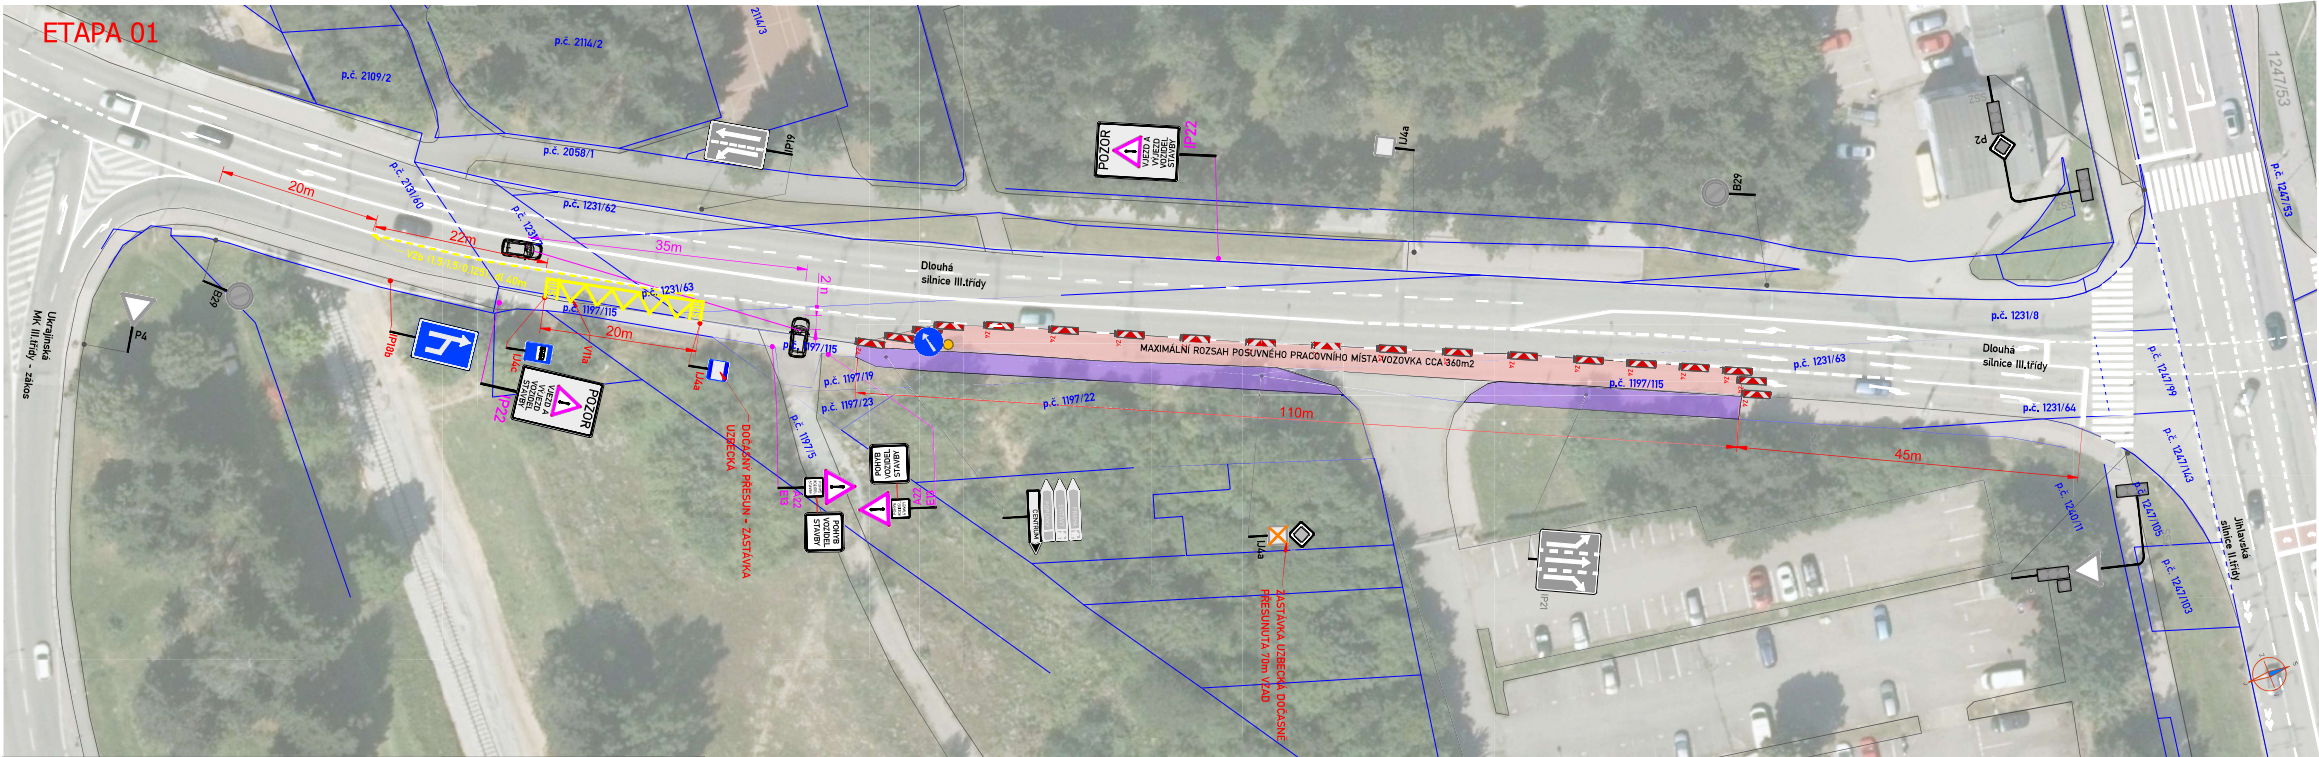

LEGENDA:

	IP4 PROVIZORNÍ SVISLÉ DZ		PRACOVNÍ MÍSTO - ZÁBOR VOZOVKY
	IP4 STÁVAJÍCÍ ÚPRAVA SVISLÉHO DOPRAVNÍHO ZNAČENÍ		PRACOVNÍ MÍSTO - ZÁBOR CHODNÍK
	IP4 ZRUŠENÉ SVISLÉ DOPRAVNÍ ZNAČENÍ		NOVÉ NAVRŽENÁ PŘECHODNÁ ÚPRAVA VODOROVNĚHO DZ - ŽLUTOU BARVOU
	IP4 PŘECHODNÉ STANOVENÉ DOPRAVNÍ ZNAČENÍ Z PŘEDCHOZÍ ETAPY		STÁVAJÍCÍ MÍSTNÍ ÚPRAVA VODOROVNĚHO DZ - BÍLOU BARVOU


POZNÁMKA:

- Umístění dopravního značení dle TP 6.65 (Zásady pro dopravní značení na pozemních komunikacích) a TP 66 - (Zásady pro označování pracovních míst na pozemních komunikacích)
- Vodorovné dopravní značení bude realizováno dle TP 133
- PRŮCHOD CHODCU BUDE UMOŽNĚN, PŘEKOPY BUDOU OHRANIČENY STAVEBNÍM OPLOČENÍM A V PŘÍPADĚ KŘÍŽENÍ BUDE OSAZEN PŘECHODOVÁ LÁVKA

poznámka : POSUVNÉ PRACOVNÍ MÍSTO JE URČENO PRO BEZPEČNÝ POHYB VOZIDEL STAVBY (REALIZACE VO, NAPOJENÍ SJEZDŮ), MIMO DOPRAVNÍ ŠPIČKU, VŽDY POUZE V NEZBYTNĚ NUTNÉ DÉLCE, JINAK BUDOU SMĚROVÉ DESKY STAŽENY U OBRUBNÍKU A DZ ZNEPLATNĚNO

POLICIE ČESKÉ REPUBLIKY
Městská ředitelství policie Brno
Dopravní inspektorát, provozní dopravní inspektorát

Odobu: 04.09.2026
Podpis: KRPB-179781-2/CJ-2026-0602DE
V kontextu: KRPB-145686-1/CJ-2021-0602DE
Dle 8 77/2b s. c. 361/2000 Sb.
§ 25 a. c. 13/1997 Sb.

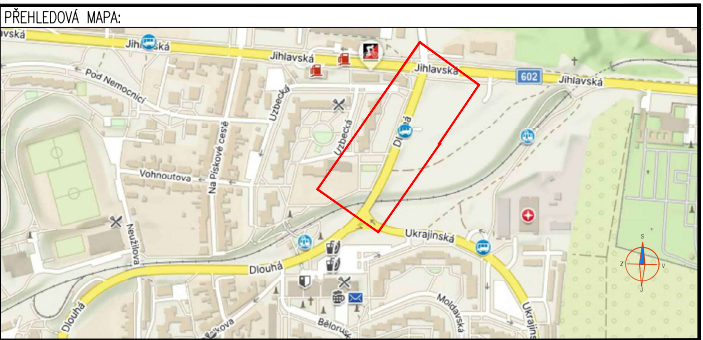

POTVRZENÍ SOUHLASU S PROJEKTOVOU DOKUMENTACÍ DOPRAVNÍHO ZNAČENÍ, SE ZUK A UZAVÍRKOU:

ZNAMOM s.r.o. – ZENGROVA 2694/4, 615 00 BRNO, TEL. 602 332 710, ZNAMOM@ZNAMOM.CZ, (PRACOVNÍSTE: RYBNÍČEK 12, 602 00 BRNO)

Vypracoval: Michaela Strakošová podpis:	Zodpovědný projektant: Michaela Strakošová podpis:	Reditel/Technická kontrola: Petr Bednář podpis:	
---	--	---	--

ZNAMOM s.r.o., ZENGROVA 2694/4, 615 00 BRNO

Místo:	BRNO – BOHUNICE (KÚ BOHUNICE)	Číslo zak.:	24Z00343
Komunikace:	SILNICE III. TŘÍDY (DLOUHÁ)	Formát:	297x800
Staničení úseku:	BEZ STANIČENÍ	Datum:	4.9.2026
Ákce:	Jihlavská, Dlouhá : Bohunice - Polyfunkční dům Posuvné pracovní místo	Číslo přílohy:	1
Obsah:	PŘECHODNÁ ÚPRAVA DOPRAVNÍHO ZNAČENÍ		