
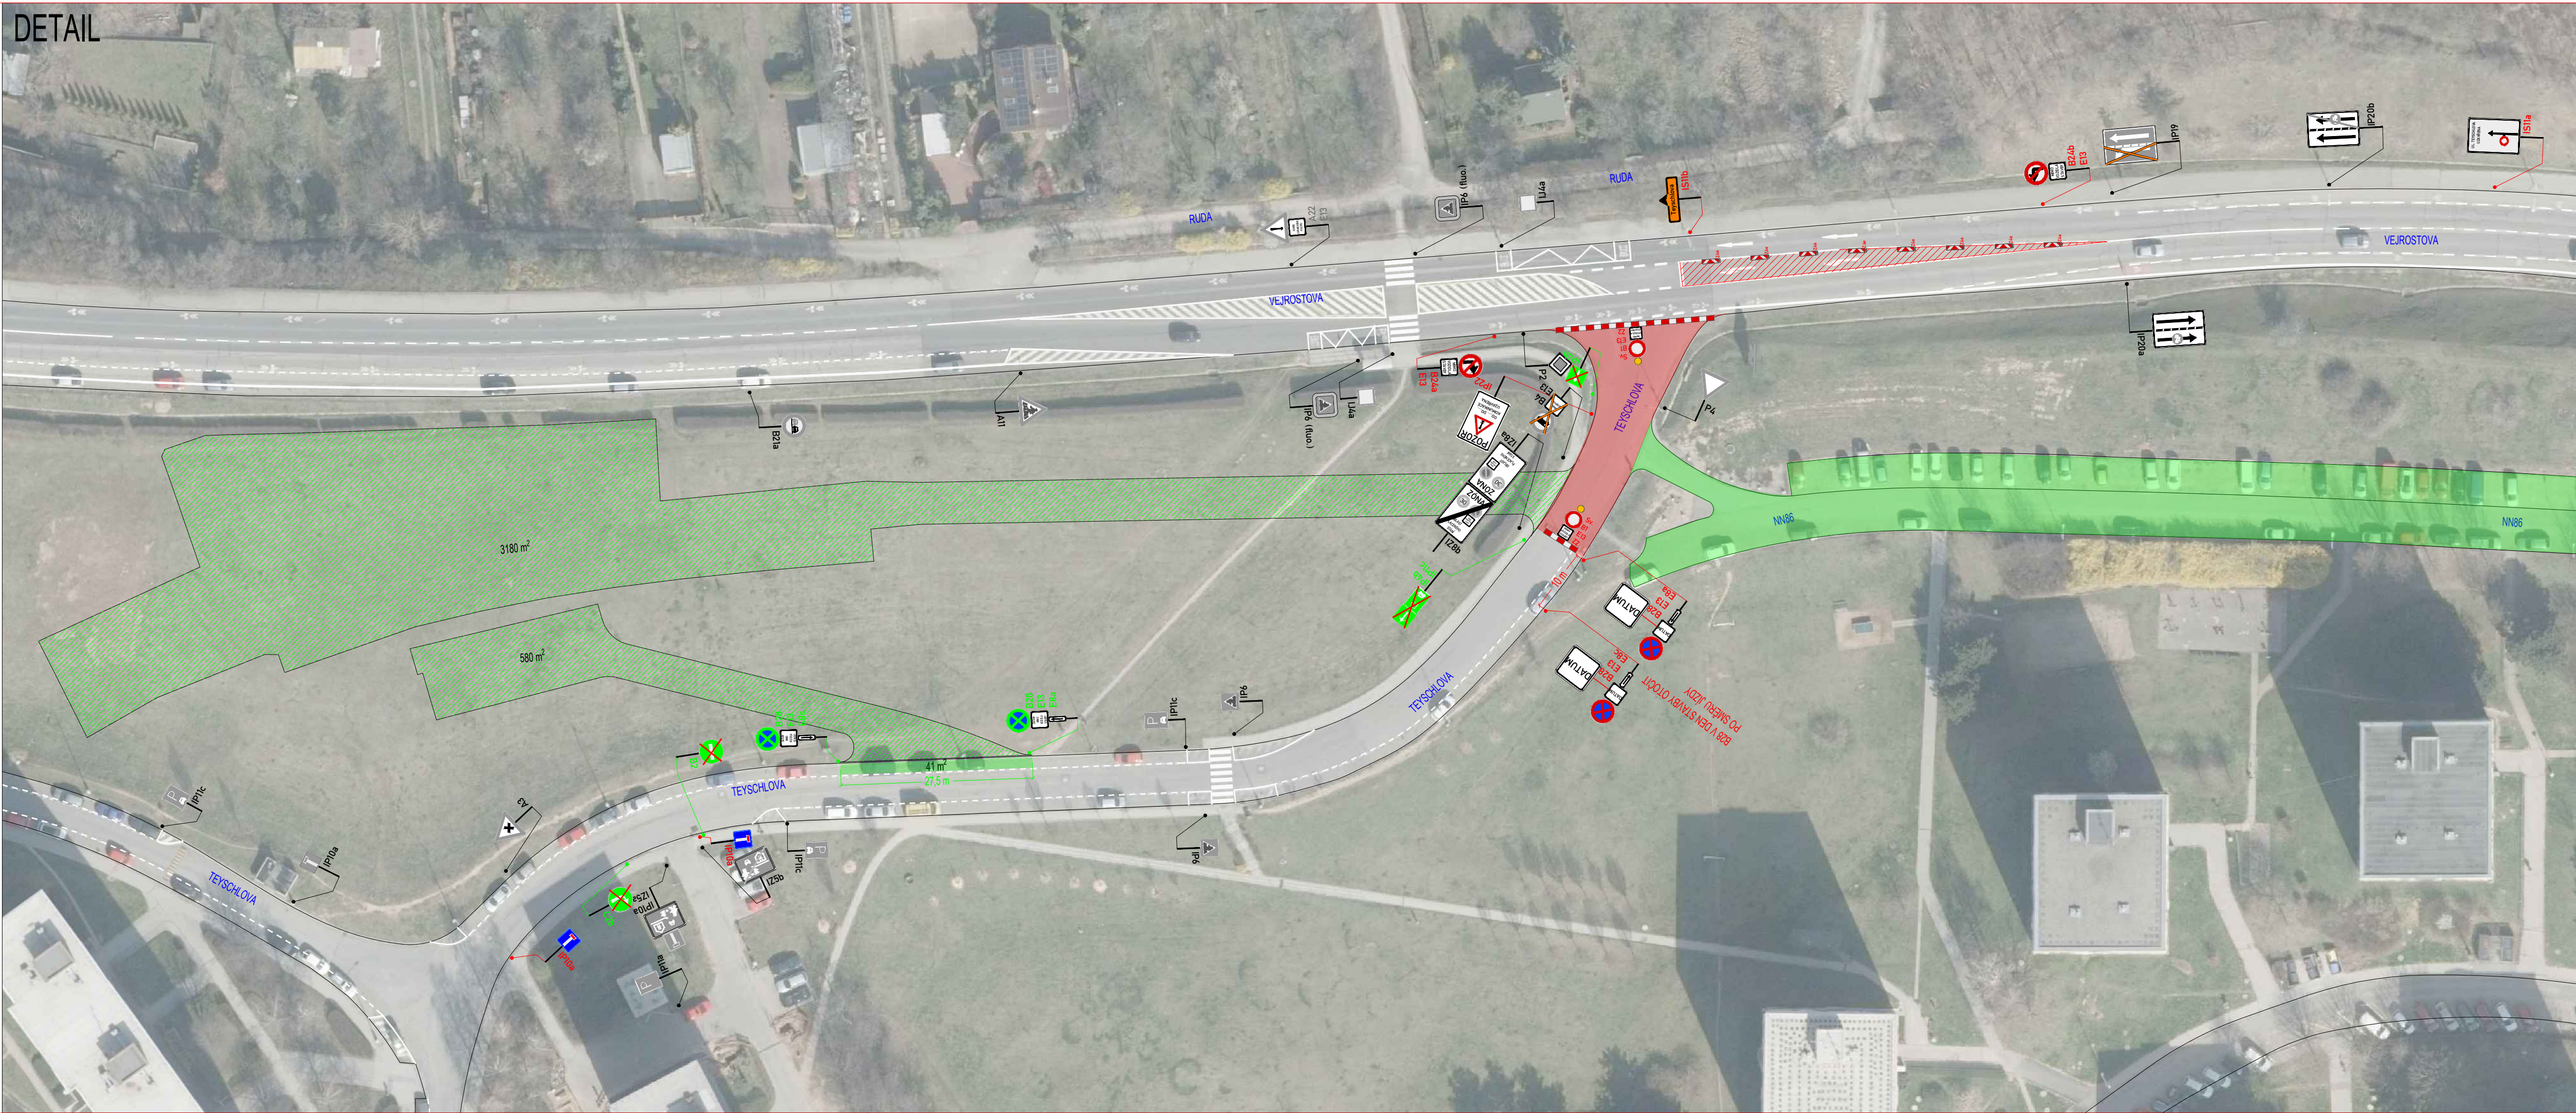


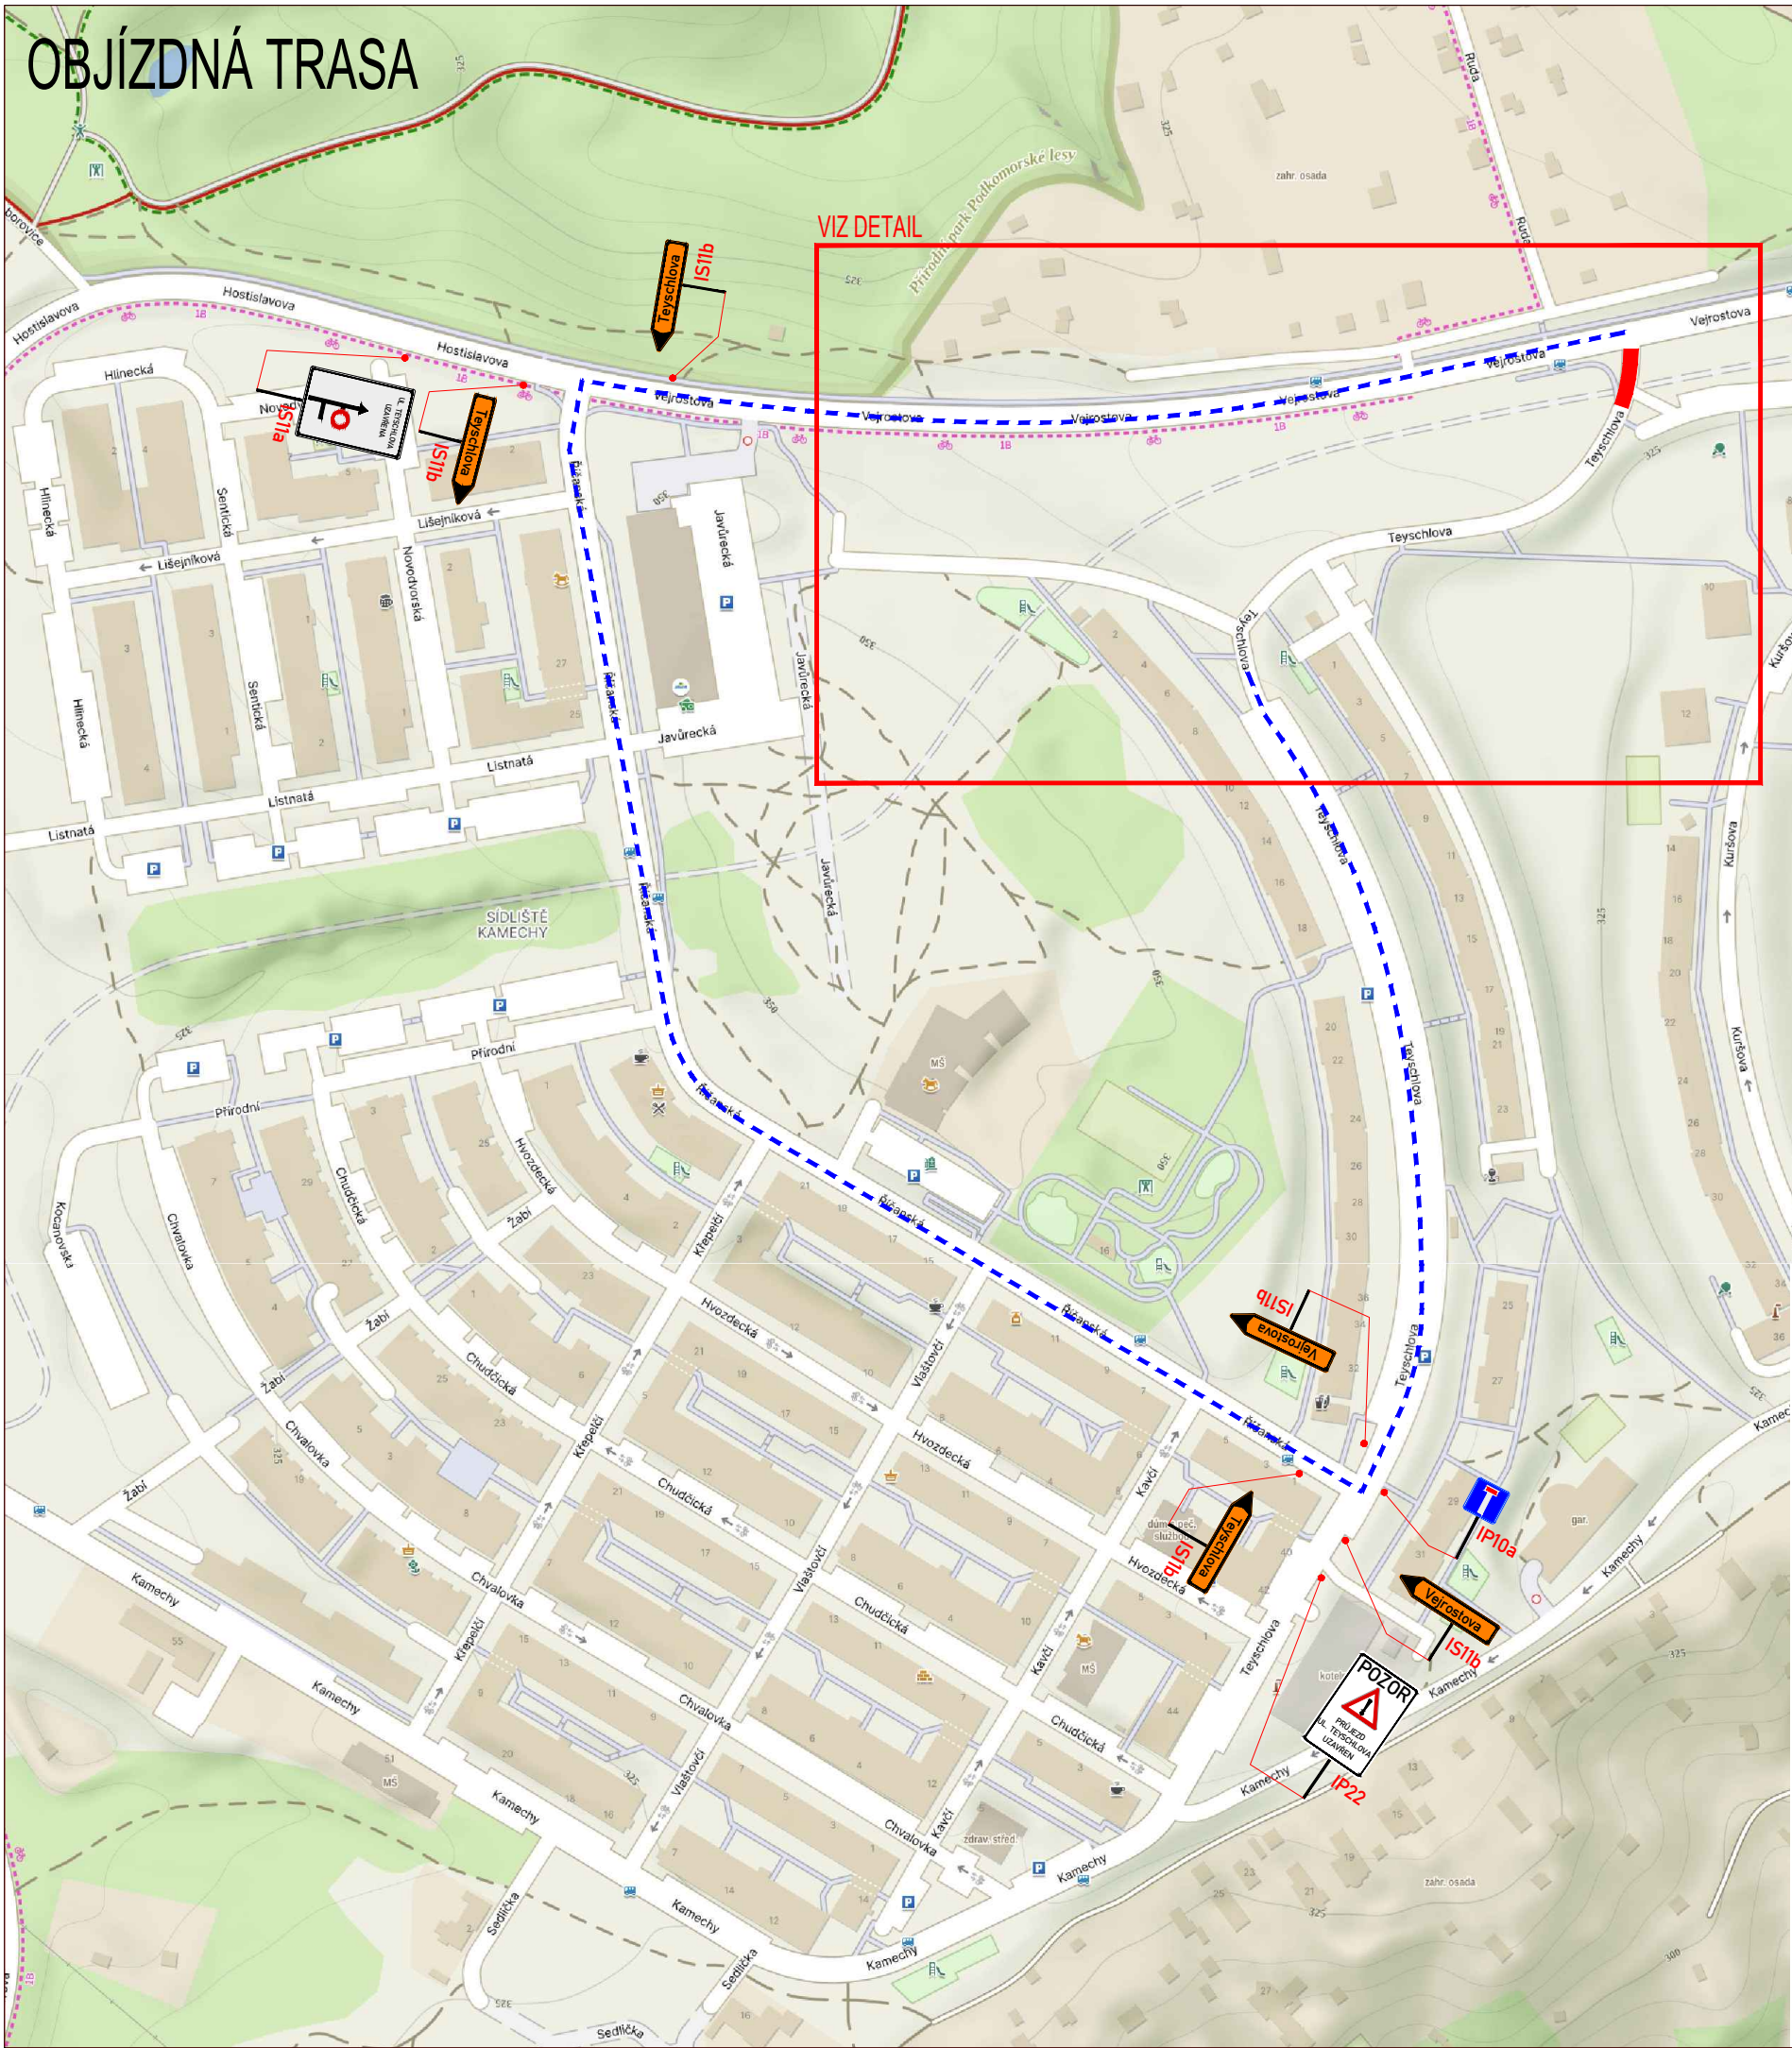

LEGENDA:

IP4b	STÁVAJÍCÍ SVISLÉ DZ	A15	NOVÉ PROVIZORNÍ SVISLÉ DZ
IP4b	STÁVAJÍCÍ SVISLÉ DZ DOČASNĚ ZRUŠENÉ	B28	PROVIZORNÍ SVISLÉ DZ - UMÍSTĚNO 7 DNÍ PŘEDĚM
A15	STÁVAJÍCÍ PROVIZORNÍ SVISLÉ DZ		NOVÉ PROVIZORNÍ VODOROVNÉ DZ
	STÁVAJÍCÍ ZÁBOR		NOVÝ ZÁBOR
A15	STÁVAJÍCÍ PROVIZORNÍ SVISLÉ DZ DEMONTOVAT V DEN STAVBY		NOVÝ ZÁBOR
			OBJÍZDNÁ TRASA

POZNÁMKA:
Umístění dopravního značení bude instalováno v souladu s TP č. 65, TP č. 66, TP č. 133 a s ustanovením zákona č. 361/2000 Sb. Otevřené výkopy a pracovní místo bude odpovídajícím způsobem zabezpečeno dle zákona č. 283/2021 Sb. a zásad BOZP.
- TP č. 65 (Zásady pro dopravní značení na pozemních komunikacích)
- TP č. 66 (Zásady pro označování pracovních míst na pozemních komunikacích)
- TP č. 133 (Zásady pro vodorovné dopravní značení na pozemních komunikacích)

UZAVÍRKA KŘIŽOVATKA TEYSCHLOVA x VEJROSTOVA

ZNAKOM s.r.o. – OLOMOUČSKÁ 1177/178, 627 00 BRNO, IČO: 2626 4641, TEL.: +420 602 332 710, E-MAIL: ZNAKOM@ZNAKOM.CZ, WEB: WWW.ZNAKOM.CZ

Vypracoval: Štěpán ŘEZNIK podpis:	Zodpovědný projektant: Štěpán ŘEZNIK podpis:	Reditel/Technická kontrola: Petr Bednář podpis:	ZNAKOM
---	--	---	---------------


Místo: BRNO, ul. VEJROSTOVA	Číslo zak.: 25Z00639
Komunikace: místní	Formát: 297x1140
Staničení úseku: –	Datum: 9/2026
Akce: PRODLOUŽENÍ TT - BYSTRČ - KAMECHY	Revize: 01
Obsah: PŘECHODNÁ ÚPRAVA PROVOZU	Číslo přílohy: 9

[illegible]

LEGENDA:	
	IP4b STÁVAJÍCÍ SVISLÉ DZ
	IP4b STÁVAJÍCÍ SVISLÉ DZ DOČASNĚ ZRUŠENÉ
	A15 STÁVAJÍCÍ PROVIZORNÍ SVISLÉ DZ
	STÁVAJÍCÍ ZÁBOR
	A15 STÁVAJÍCÍ PROVIZORNÍ SVISLÉ DZ DEMONTOVAT V DEN STAVBY
	A15 NOVÉ PROVIZORNÍ SVISLÉ DZ
	B28 PROVIZORNÍ SVISLÉ DZ - UMÍSTĚNO 7 DNÍ PŘEDM
	NOVÉ PROVIZORNÍ VODOROVNÉ DZ
	NOVÝ ZÁBOR
	NOVÝ ZÁBOR
	OBŮJŽDNÁ TRASA

POZNÁMKA:
Umístění dopravního značení bude instalováno v souladu s TP č. 65, TP č. 66, TP č. 133 a s ustanovením zákona č. 361/2000 Sb.
Otevřené výkopy a pracovní mista bude odpovídajícím způsobem zabezpečeno dle zákona č. 283/2021 Sb. a zásad BOZP.

- TP č.65 (Zásady pro dopravní značení na pozemních komunikacích)
- TP č.66 (Zásady pro označování pracovních míst na pozemních komunikacích)
- TP č.133 (Zásady pro vodorovné dopravní značení na pozemních komunikacích)

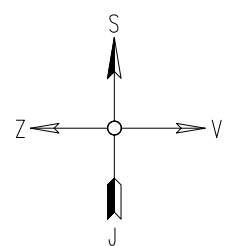

ZNAKOM s.r.o. – OLŠOVIČKA 1177/178, 627 00 BRNO, IČO: 2526 4641, TEL.: +420 602 332 710, E-MAIL: ZNAKOM@ZNAKOM.CZ, WEB: WWW.ZNAKOM.CZ			
Vypracoval: Štěpán ŘEZNÍK podpis:	Zodpovědný projektant: Štěpán ŘEZNÍK podpis:	Reditel/Technická kontrola: Petr Bednář podpis:	

Místo:	BRNO, ul. VEJROSTOVA	Číslo zak.:	25200639
Komunikace:	místní	Formát:	297x1290
Staníčení úseku: –		Datum:	9/2026
Akce:	PRODLOUŽENÍ TT - BYSTRČ - KAMECHY	Revize:	01
Obsah:	PŘECHODNÁ ÚPRAVA PROVOZU	Číslo přílohy:	10



LEGENDA:

IP4b

STÁVAJÍCÍ SVISLÉ DZ

IP4b

STÁVAJÍCÍ SVISLÉ DZ DOČASNĚ ZRUŠENÉ

A15

STÁVAJÍCÍ PROVIZORNÍ SVISLÉ DZ

STÁVAJÍCÍ ZÁBOR

A15

NOVÉ PROVIZORNÍ SVISLÉ DZ

B28

PROVIZORNÍ SVISLÉ DZ - UMÍSTĚNO 7 DNÍ PŘEDEM

NOVÝ ZÁBOR

STÁVAJÍCÍ OBCHOZÍ TRASA


POZNÁMKA:

Umístění dopravního značení bude instalováno v souladu s TP č. 65, TP č. 66, TP č. 133 a s ustanovením zákona č. 361/2000 Sb. Otevřené výkopy a pracovní místo bude odpovídajícím způsobem zabezpečeno dle zákona č. 283/2021 Sb. a zásad BOZP.

- TP č.65 (Zásady pro dopravní značení na pozemních komunikacích)

- TP č.66 (Zásady pro označování pracovních míst na pozemních komunikacích)


- TP č.133 (Zásady pro vodorovné dopravní značení na pozemních komunikacích)

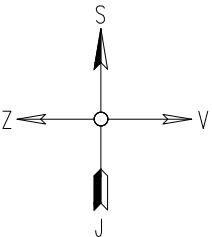

OMEZENÍ PARKOVIŠTĚ KURŠOVA

ZNAKOM s.r.o. – OLOMOUCKÁ 1177/178, 627 00 BRNO, IČO: 2626 4641, TEL.: +420 602 332 710, E-MAIL: ZNAKOM@ZNAKOM.CZ, WEB: WWW.ZNAKOM.CZ			
Vypracoval: Štěpán ŘEZNÍK podpis:	Zodpovědný projektant: Štěpán ŘEZNÍK podpis:	Ředitel/Technická kontrola: Petr Bednář podpis:	

Místo:	BRNO, ul. VEJROSTOVA	Číslo zak.:	25Z00639
Komunikace:	místní	Formát:	297x450
Staničení úseku: –		Datum:	9/2026
Akce:	PRODLOUŽENÍ TT - BYSTRC - KAMECHY	Revize:	00
Obsah:	PŘECHODNÁ ÚPRAVA PROVOZU	Číslo přílohy: 11	

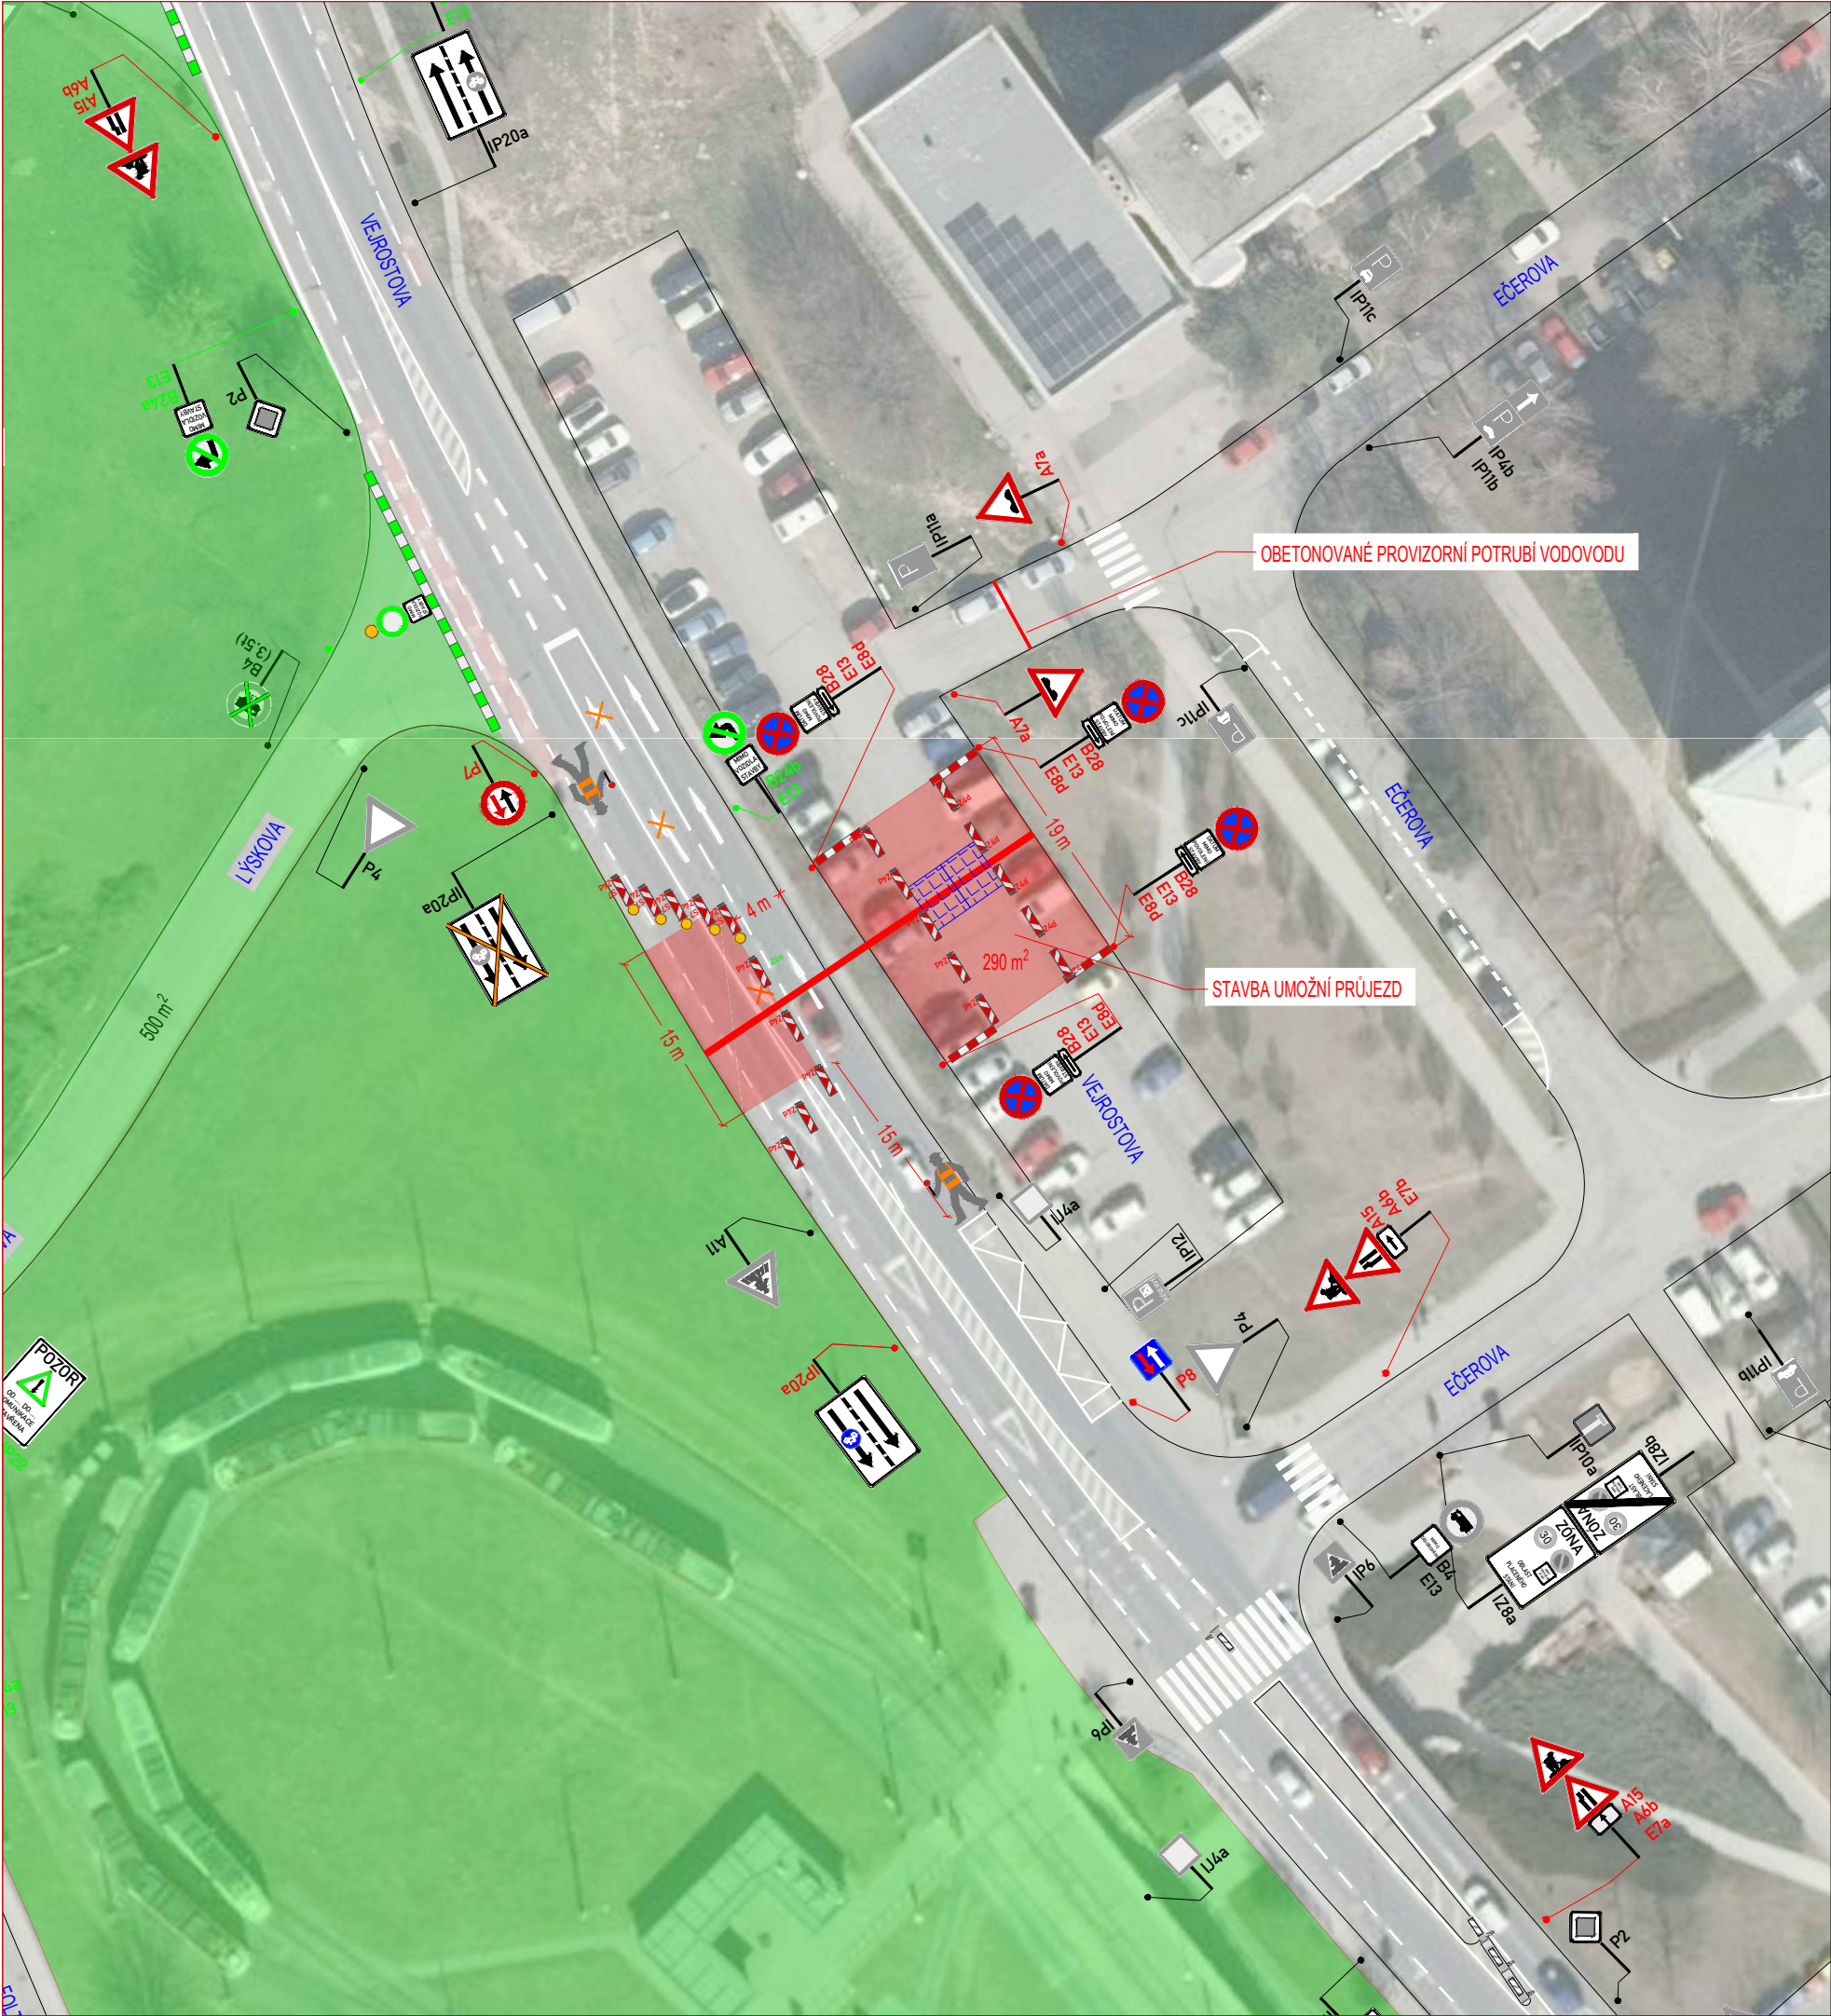

LEGENDA:

↑

IP4b

STÁVAJÍCÍ SVISLÉ DZ

✗

IP4b

STÁVAJÍCÍ SVISLÉ DZ DOČASNĚ ZRUŠENÉ

▲

A15

STÁVAJÍCÍ PROVIZORNÍ SVISLÉ DZ

■

STÁVAJÍCÍ ZÁBOR

▲

A15

NOVÉ PROVIZORNÍ SVISLÉ DZ

⊗

B28

PROVIZORNÍ SVISLÉ DZ - UMÍSTĚNO 7 DNÍ PŘEDEM

■

NOVÝ ZÁBOR

...

STÁVAJÍCÍ OBCHOZÍ TRASA

POZNÁMKA:

Umístění dopravního značení bude instalováno v souladu s TP č. 65, TP č. 66, TP č. 133 a s ustanovením zákona č. 361/2000 Sb. Otevřené výkopy a pracovní místo bude odpovídajícím způsobem zabezpečeno dle zákona č. 283/2021 Sb. a zásad BOZP.

- TP č.65 (Zásady pro dopravní značení na pozemních komunikacích)

- TP č.66 (Zásady pro označování pracovních míst na pozemních komunikacích)


- TP č.133 (Zásady pro vodorovné dopravní značení na pozemních komunikacích)

V PŘÍPADĚ NADMĚRNÉHO VZDUTÍ DOPRAVY, BUDOU PROVOZ ŘDIT POVĚŘENÍ PRACOVNÍCI STAVBY

PŘEKOP VEJROSTOVA - VODOVOD (VÍKEND) + ZÁBOR PARKOVIŠTĚ

ZNAKOM s.r.o. – OLOMOUCKÁ 1177/178, 627 00 BRNO, IČO: 2626 4641, TEL.: +420 602 332 710, E-MAIL: ZNAKOM@ZNAKOM.CZ, WEB: WWW.ZNAKOM.CZ			
Vypracoval: Štěpán ŘEZNÍK podpis: 	Zodpovědný projektant: Štěpán ŘEZNÍK podpis: 	Ředitel/Technická kontrola: Petr Bednář podpis: 	

Místo: BRNO, ul. VEJROSTOVA	Číslo zak.: 25Z00639
Komunikace: místní	Formát: 297x480
Staničení úseku: –	Datum: 9/2026
Akce: PRODLOUŽENÍ TT - BYSTRC - KAMECHY	Revize: 01
Obsah: PŘECHODNÁ ÚPRAVA PROVOZU	Číslo přílohy: 12

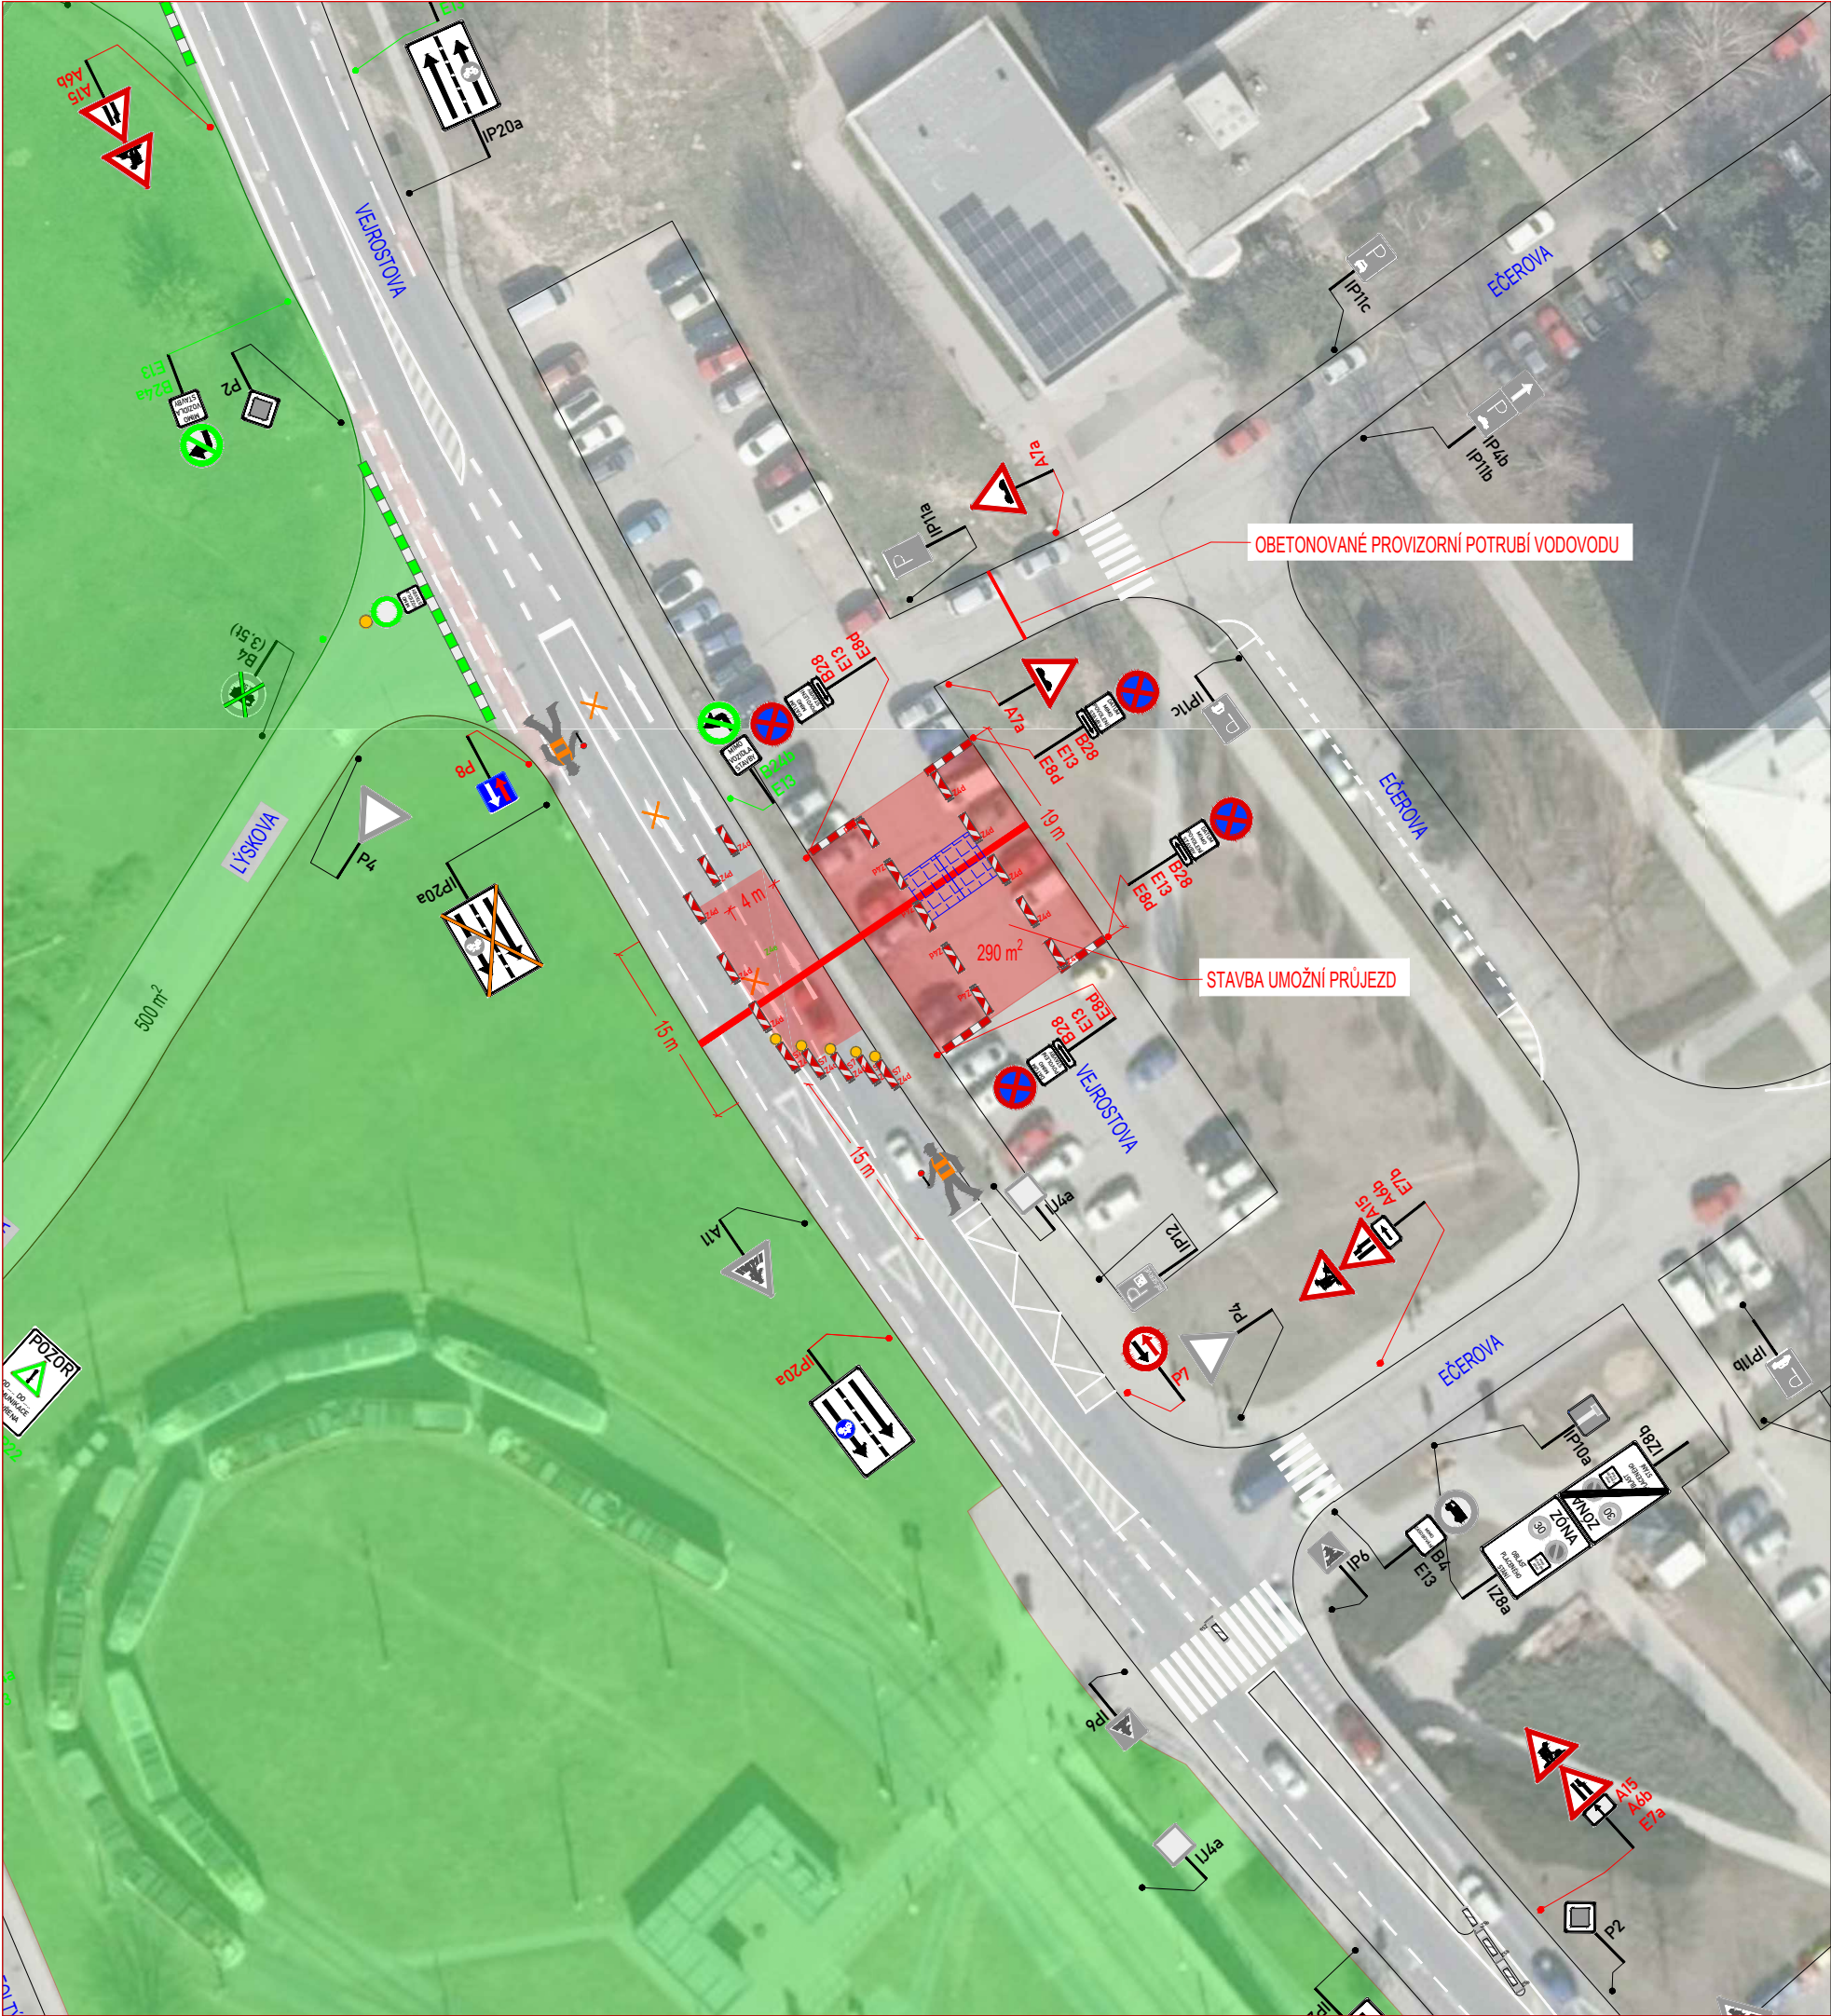

LEGENDA:

 IP4b

STÁVAJÍCÍ SVISLÉ DZ

 IP4b

STÁVAJÍCÍ SVISLÉ DZ DOČASNĚ ZRUŠENÉ

 A15

STÁVAJÍCÍ PROVIZORNÍ SVISLÉ DZ



STÁVAJÍCÍ ZÁBOR

 A15

NOVÉ PROVIZORNÍ SVISLÉ DZ

 B28

PROVIZORNÍ SVISLÉ DZ - UMÍSTĚNO 7 DNÍ PŘEDEM



NOVÝ ZÁBOR



STÁVAJÍCÍ OBCHOZÍ TRASA

POZNÁMKA:

Umístění dopravního značení bude instalováno v souladu s TP č. 65, TP č. 66, TP č. 133 a s ustanovením zákona č. 361/2000 Sb. Otevřené výkopy a pracovní místo bude odpovídajícím způsobem zabezpečeno dle zákona č. 283/2021 Sb. a zásad BOZP.


- TP č.65 (Zásady pro dopravní značení na pozemních komunikacích)

- TP č.66 (Zásady pro označování pracovních míst na pozemních komunikacích)

- TP č.133 (Zásady pro vodorovné dopravní značení na pozemních komunikacích)


V PŘÍPADĚ NADMĚRNÉHO VZDUTÍ DOPRAVY, BUDOU PROVOZ ŘDIT POVĚŘENÍ PRACOVNÍCI STAVBY

PŘEKOP VEJROSTOVA - VODOVOD (VÍKEND) + ZÁBOR PARKOVIŠTĚ

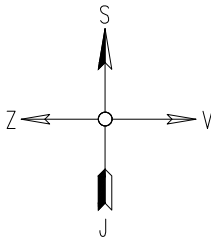

ZNAKOM s.r.o. – OLOMOUCKÁ 1177/178, 627 00 BRNO, IČO: 2626 4641, TEL.: +420 602 332 710, E-MAIL: ZNAKOM@ZNAKOM.CZ, WEB: WWW.ZNAKOM.CZ			
Vypracoval: Štěpán ŘEZNÍK podpis: 	Zodpovědný projektant: Štěpán ŘEZNÍK podpis: 	Ředitel/Technická kontrola: Petr Bednář podpis: 	

Místo:	BRNO, ul. VEJROSTOVA	Číslo zak.:	25Z00639
Komunikace:	místní	Formát:	297x480
Staničení úseku:	–	Datum:	9/2026
Akce:	PRODLOUŽENÍ TT - BYSTRC - KAMECHY	Revize:	01
Obsah:	PŘECHODNÁ ÚPRAVA PROVOZU	Číslo přílohy: 13	

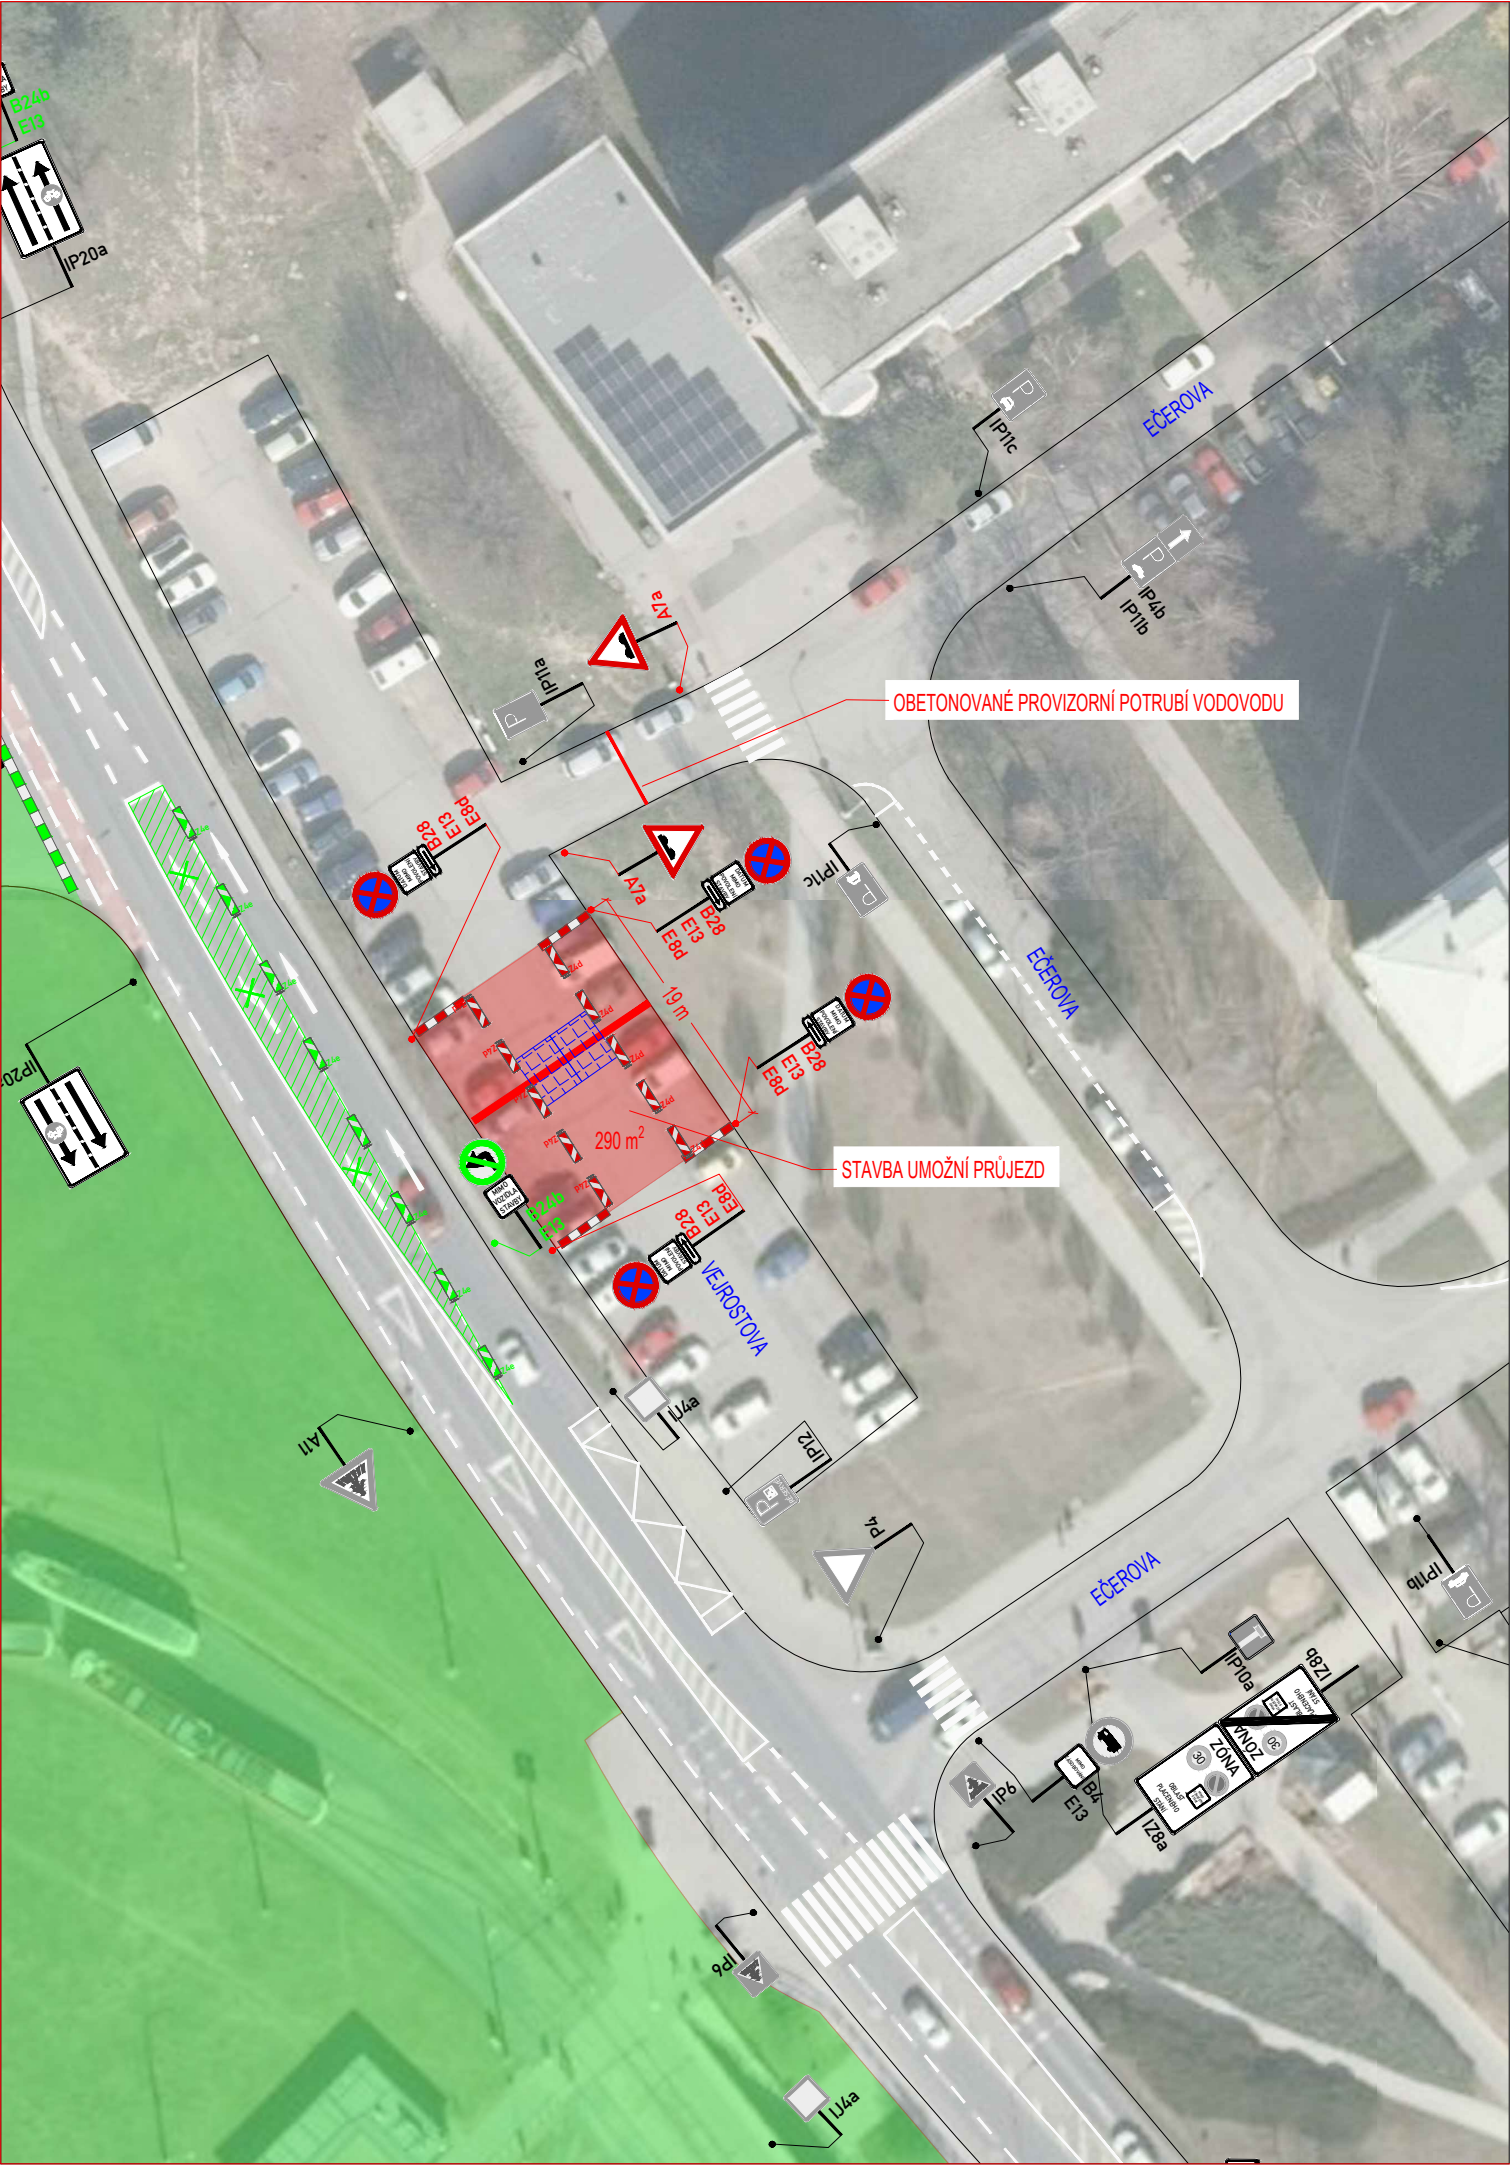

LEGENDA:



IP4b

STÁVAJÍCÍ SVISLÉ DZ



IP4b

STÁVAJÍCÍ SVISLÉ DZ DOČASNĚ ZRUŠENÉ



A15

STÁVAJÍCÍ PROVIZORNÍ SVISLÉ DZ



B28

STÁVAJÍCÍ ZÁBOR



A15

NOVÉ PROVIZORNÍ SVISLÉ DZ



B28

PROVIZORNÍ SVISLÉ DZ - UMÍSTĚNO 7 DNÍ PŘEDEM



B28

NOVÝ ZÁBOR



B28


STÁVAJÍCÍ OBCHOZÍ TRASA

POZNÁMKA:

Umístění dopravního značení bude instalováno v souladu s TP č. 65, TP č. 66, TP č. 133 a s ustanovením zákona č. 361/2000 Sb.

Otevřené výkopy a pracovní místo bude odpovídajícím způsobem zabezpečeno dle zákona č. 283/2021 Sb. a zásad BOZP.

- TP č.65 (Zásady pro dopravní značení na pozemních komunikacích)
- TP č.66 (Zásady pro označování pracovních míst na pozemních komunikacích)
- TP č.133 (Zásady pro vodorovné dopravní značení na pozemních komunikacích)

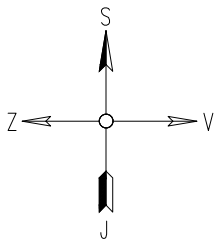

ZÁBOR PARKOVIŠTĚ VEJROSTOVA U EČEROVA

ZNAKOM s.r.o. – OLOMOUCKÁ 1177/178, 627 00 BRNO, IČO: 2626 4641, TEL.: +420 602 332 710, E-MAIL: ZNAKOM@ZNAKOM.CZ, WEB: WWW.ZNAKOM.CZ

Vypracoval:

Štěpán ŘEZNIK

podpis:

Zodpovědný projektant:

Štěpán ŘEZNIK

podpis:

Ředitel/Technická kontrola:

Petr Bednář

podpis:



Místo: BRNO, ul. VEJROSTOVA

Komunikace: místní

Staničení úseku: –

Akce:

PRODLOUŽENÍ TT - BYSTRČ - KAMECHY

Obsah:

PŘECHODNÁ ÚPRAVA PROVOZU

Číslo zak.: 25Z00639


Formát: A3

Datum: 9/2026

Revize: 00

Číslo přílohy:

14

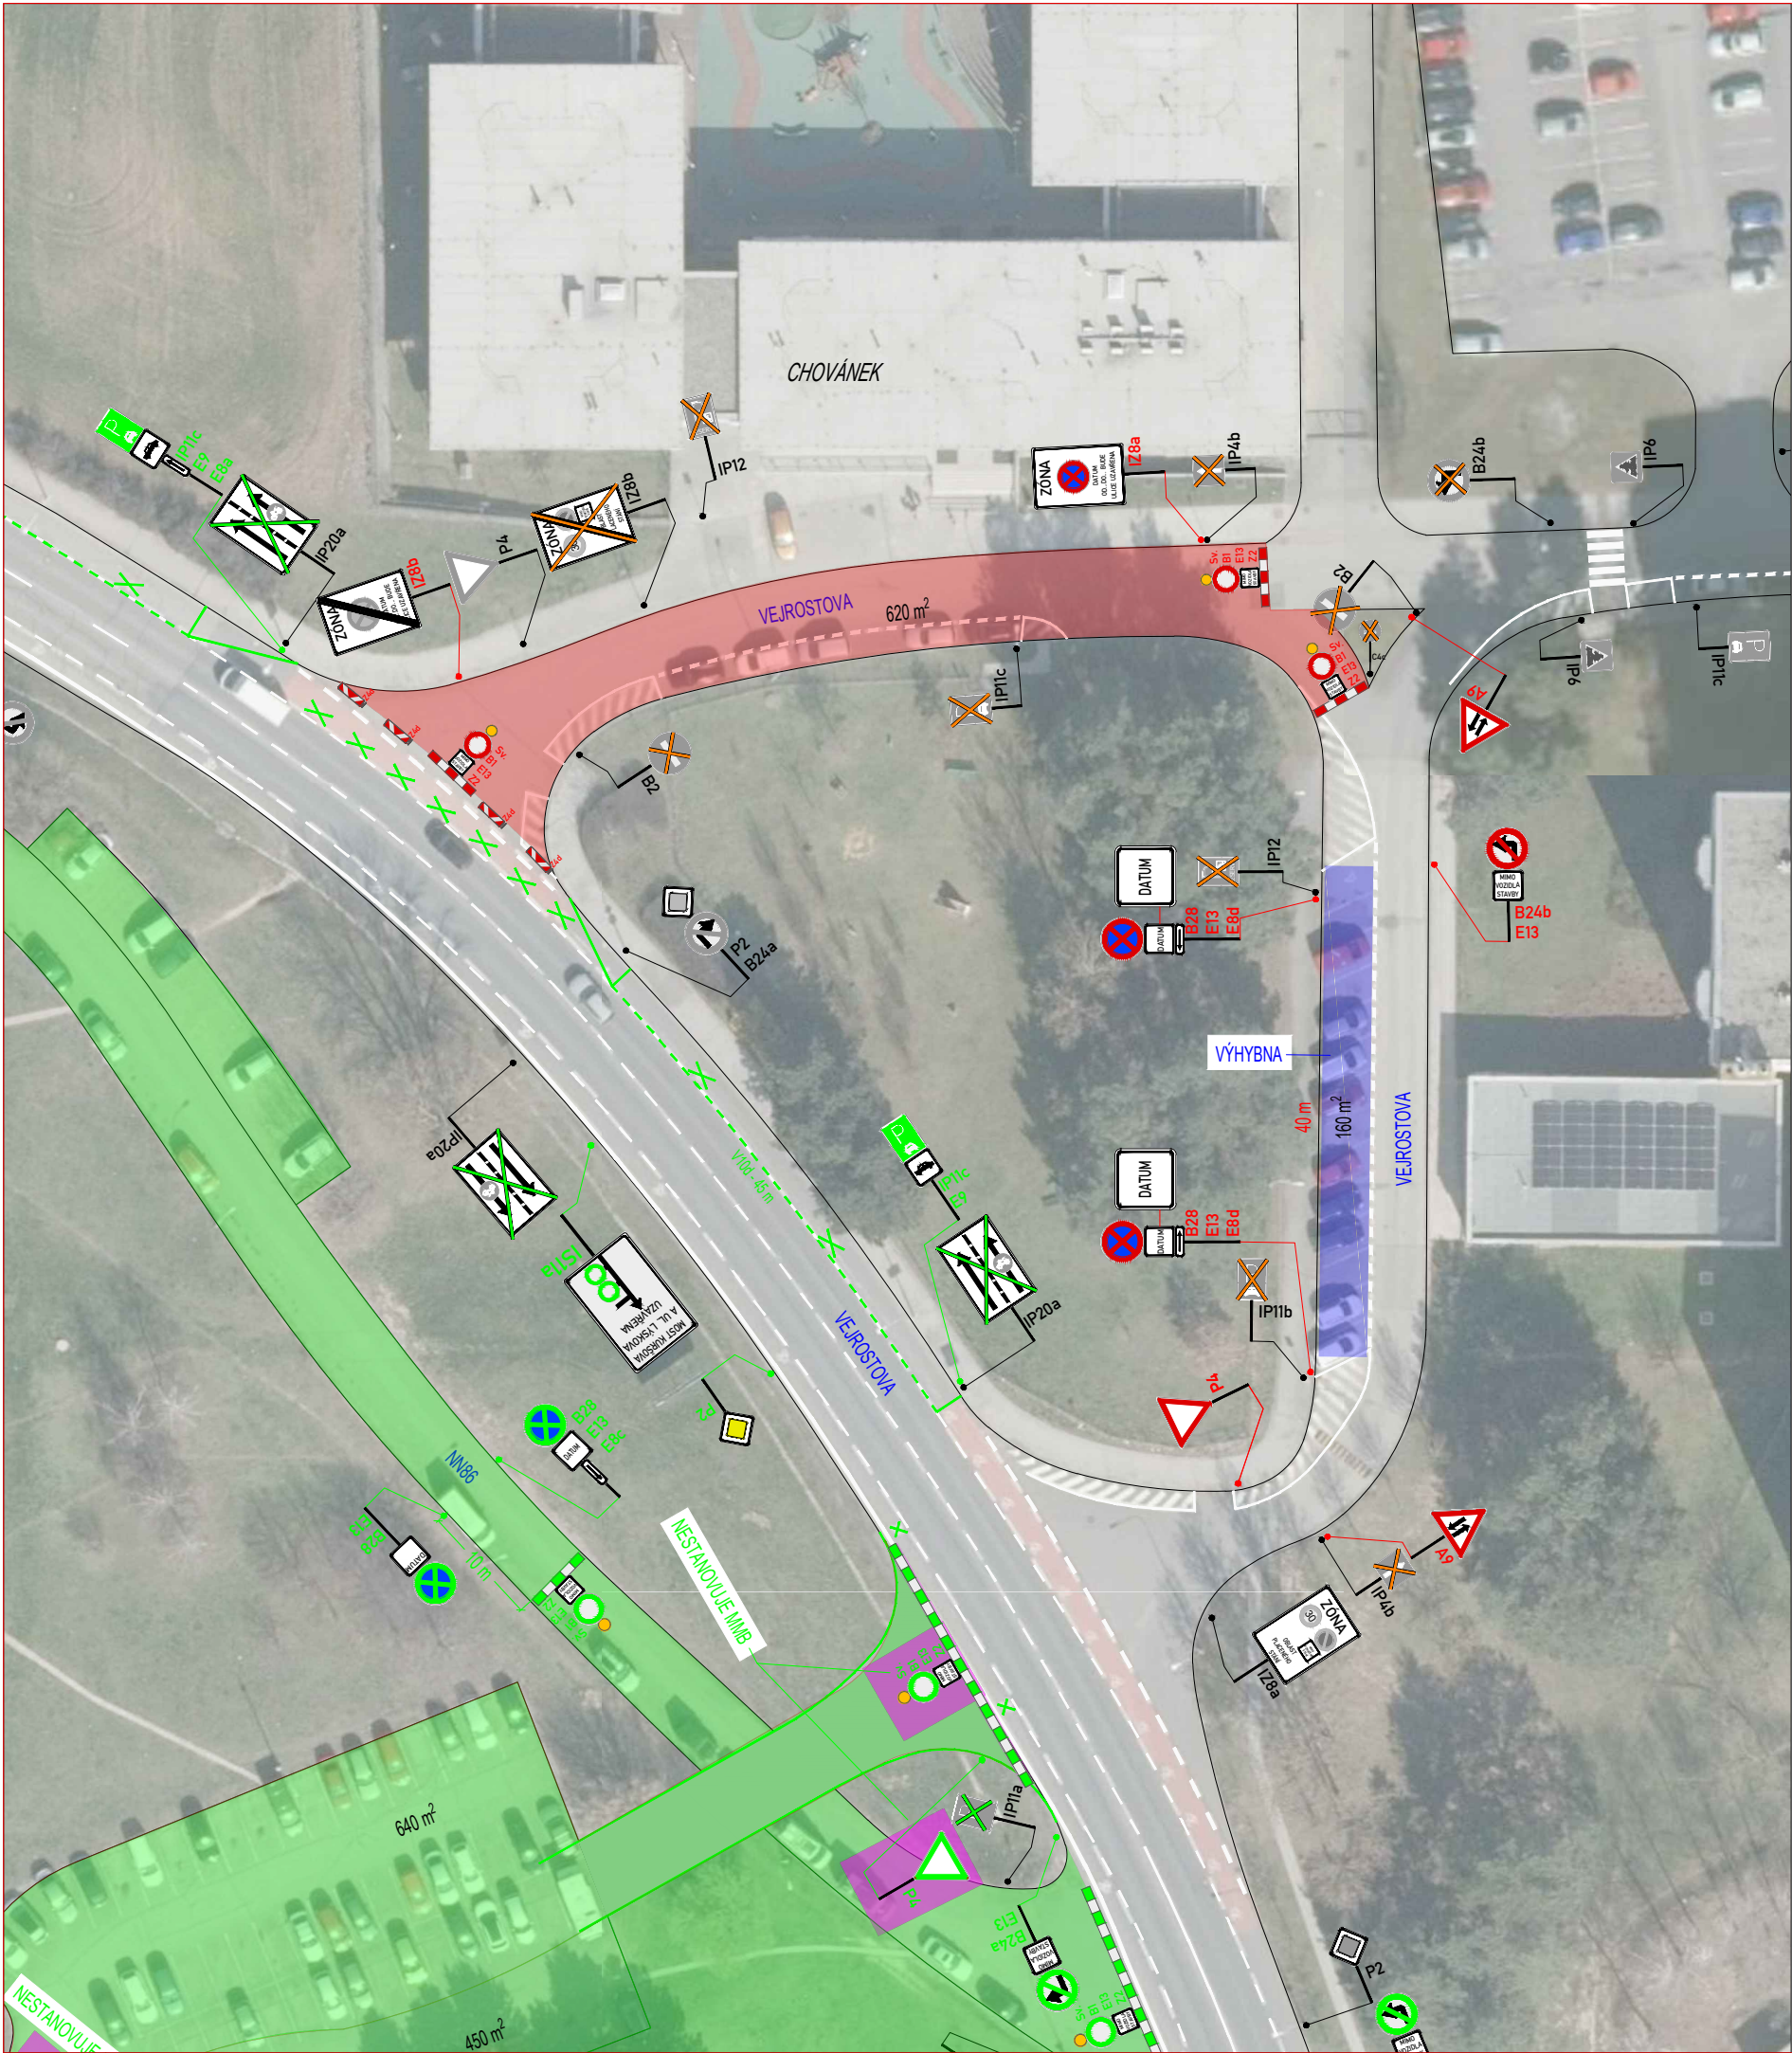

LEGENDA:

IP4b

STÁVAJÍCÍ SVISLÉ DZ

IP4b

STÁVAJÍCÍ SVISLÉ DZ DOČASNĚ ZRUŠENÉ

A15

STÁVAJÍCÍ PROVIZORNÍ SVISLÉ DZ

STÁVAJÍCÍ ZÁBOR

A15

NOVÉ PROVIZORNÍ SVISLÉ DZ

B28

PROVIZORNÍ SVISLÉ DZ - UMÍSTĚNO 7 DNÍ PŘEDEM

NOVÝ ZÁBOR

STÁVAJÍCÍ OBCHOZÍ TRASA

POZNÁMKA:

Umístění dopravního značení bude instalováno v souladu s TP č. 65, TP č. 66, TP č. 133 a s ustanovením zákona č. 361/2000 Sb. Otevřené výkopy a pracovní místo bude odpovídajícím způsobem zabezpečeno dle zákona č. 283/2021 Sb. a zásad BOZP.

- TP č.65 (Zásady pro dopravní značení na pozemních komunikacích)

- TP č.66 (Zásady pro označování pracovních míst na pozemních komunikacích)

- TP č.133 (Zásady pro vodorovné dopravní značení na pozemních komunikacích)

UZAVÍRKA VEJROSTOVA U CHOVÁNKU

ZNAKOM s.r.o. – OLOMOUCKÁ 1177/178, 627 00 BRNO, IČO: 2626 4641, TEL.: +420 602 332 710, E-MAIL: ZNAKOM@ZNAKOM.CZ, WEB: WWW.ZNAKOM.CZ			
Vypracoval: Štěpán ŘEZNÍK podpis: 	Zodpovědný projektant: Štěpán ŘEZNÍK podpis: 	Ředitel/Technická kontrola: Petr Bednář podpis: 	

Místo:	BRNO, ul. VEJROSTOVA	Číslo zak.:	25Z00639
Komunikace:	místní	Formát:	297x470
Staničení úseku:	–	Datum:	9/2026
Akce:	PRODLOUŽENÍ TT - BYSTRČ - KAMECHY	Revize:	01
Obsah:	PŘECHODNÁ ÚPRAVA PROVOZU	Číslo přílohy: 15	