



SITUACE PŘECHODNÉHO DOPRAVNÍHO ZNAČENÍ
I/23, VMO BRNO, PISÁRECKÝ TUNEL A TUNEL HLINKY
OPRAVA STŘEDNÍHO ROZSAHU

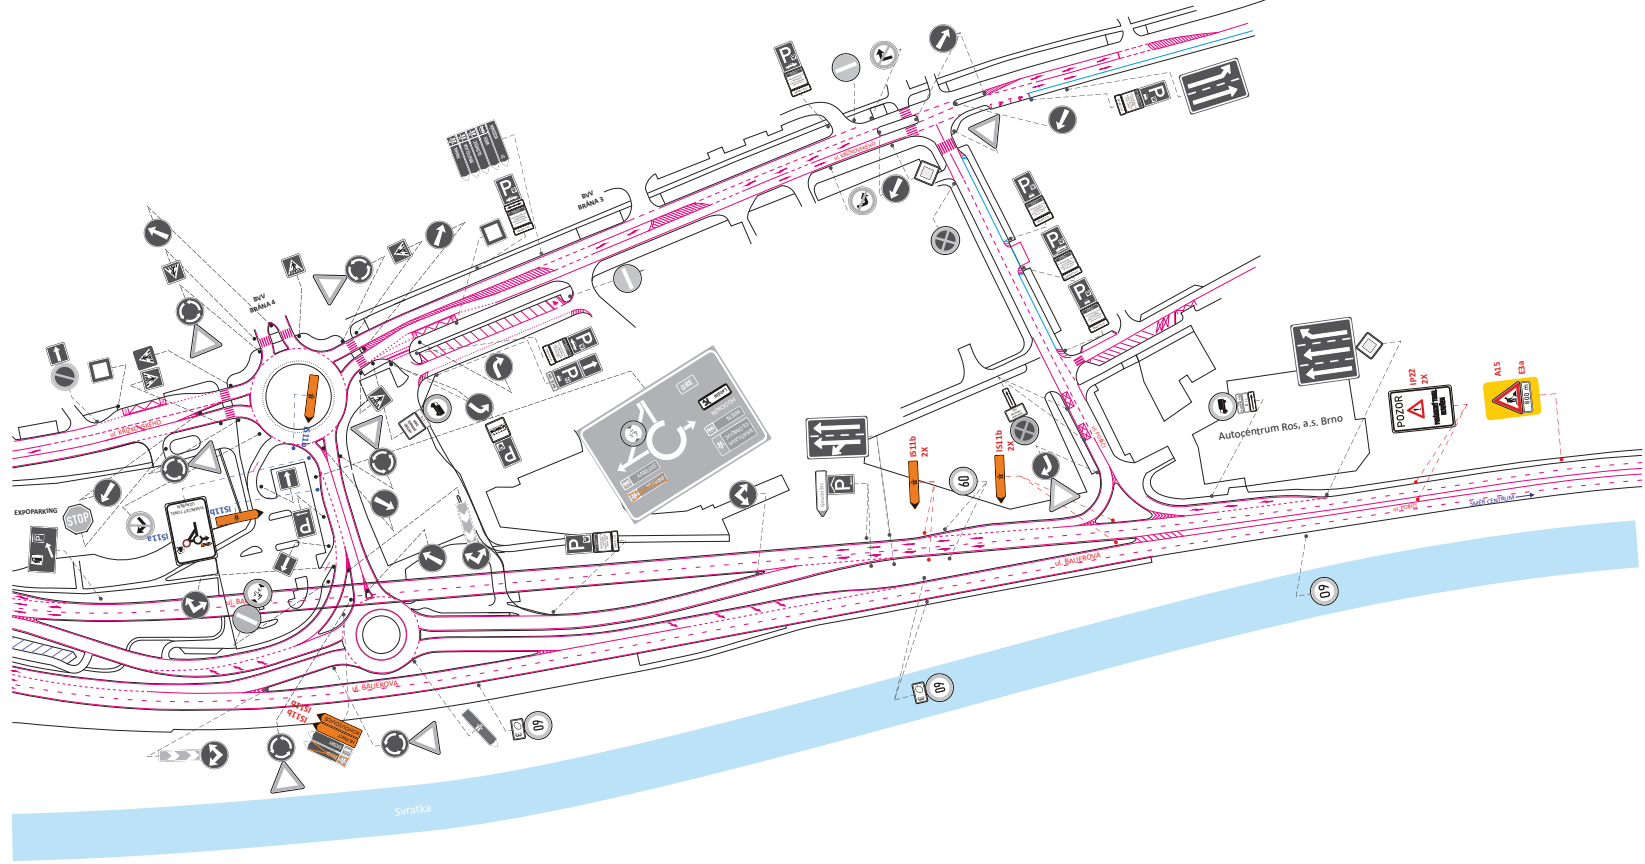

LEGENDA:

- TRVALÉ SVISLÉ DOPRAVNÍ ZNAČENÍ
- PŘECHODNÉ SVISLÉ DOPRAVNÍ ZNAČENÍ
STANOVÍ KÚ JMK
- PŘECHODNÉ SVISLÉ DOPRAVNÍ ZNAČENÍ
STANOVÍ MMB OD
- UZAVŘENÝ ÚSEK (VOZOVKA)
- UZAVŘENÝ ÚSEK (PARKOVACÍ PLOCHY, CHODNÍK)

POZNÁMKA: PŘÍSTUP K NEMOVITOSTEM BUDE ZAJIŠTĚN
POZNÁMKA: PŘECHODNÉ DOPRAVNÍ ZNAČENÍ BUDE OSAZENO DLE TP 65, 66 a 133
POZNÁMKA: STAVBA ZAJISTÍ BEZPEČNÝ POHYB CHODCŮ (LÁVKY, KORIDOR, OPLCENÍ VÝKOPŮ).

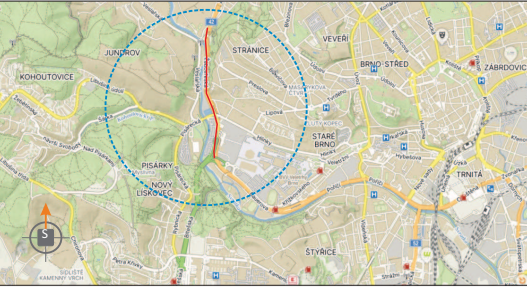

POTVRZENÍ PLATNOSTI DOKUMENTACE:
POLICE ČESKÉ REPUBLIKY
Krajské ředitelství policie Jihomoravského kraje
ODBOR SLUŽBY DOPRAVNÍ POLICIE
Odsouhlaseno dne: 9. 9. 2026
Pod č.j.: KRPB - 180885-2/ČJ- 2026 -0600DP-TICH
Dle § 77 odst. 2 písm. b) zák. č. 361/2000 Sb.
§ 24 odst. 2 písm. d) zák. č. 13/1997 Sb.
§ 25 odst. 6 písm. c) bod 2, 3 zák. č. 13/1997 Sb.
Podpis: [Signature]

- Svislé dopravní značení
- Vodorovné dopravní značení
- Provizorní dopravní značení
- Projektování dopravního značení

ZODPOVĚDNÝ PROJEKTANT	Bc. Jakub LACH		
VYPRACOVAL	Bc. Matěj ČERVENÁK		
KRESLIL	Bc. Matěj ČERVENÁK		
KONTROLOVAL	JH PĚŠTA		
KRAJ: JIHMORAVSKÝ	OKRES: BRNO-MĚSTO	KÚ: PISÁRKY, ZABOŘESKY	DOKA, s.r.o. Na návesi 11/5, Holásky, 620 00 Brno IČ: 63471703, DIČ: CZ63471703 e-mail: info@doka.cz www.doka.cz
STAVBA:	I/23, VMO BRNO, PISÁRECKÝ TUNEL A TUNEL HLINKY OPRAVA STŘEDNÍHO ROZSAHU	DATUM: 08/2026	FORMÁT: 22x A4
NÁZEV VÝKRESU:	SITUACE PŘECHODNÉHO DOPRAVNÍHO ZNAČENÍ	ÚČEL: RDS	MĚŘITKO: 1:1
		ARCHIVNÍ ČÍS.: 2026186	ČÍS. SOUPRAVY: ČÍS. PŘÍLOHY: III