



SITUACE PŘECHODNÉHO DOPRAVNÍHO ZNAČENÍ
1/23, VMO BRNO, PÍŠARECKÝ TUNEL A TUNEL HLINKY
OPRAVA STŘEDNÍHO ROZSAHU

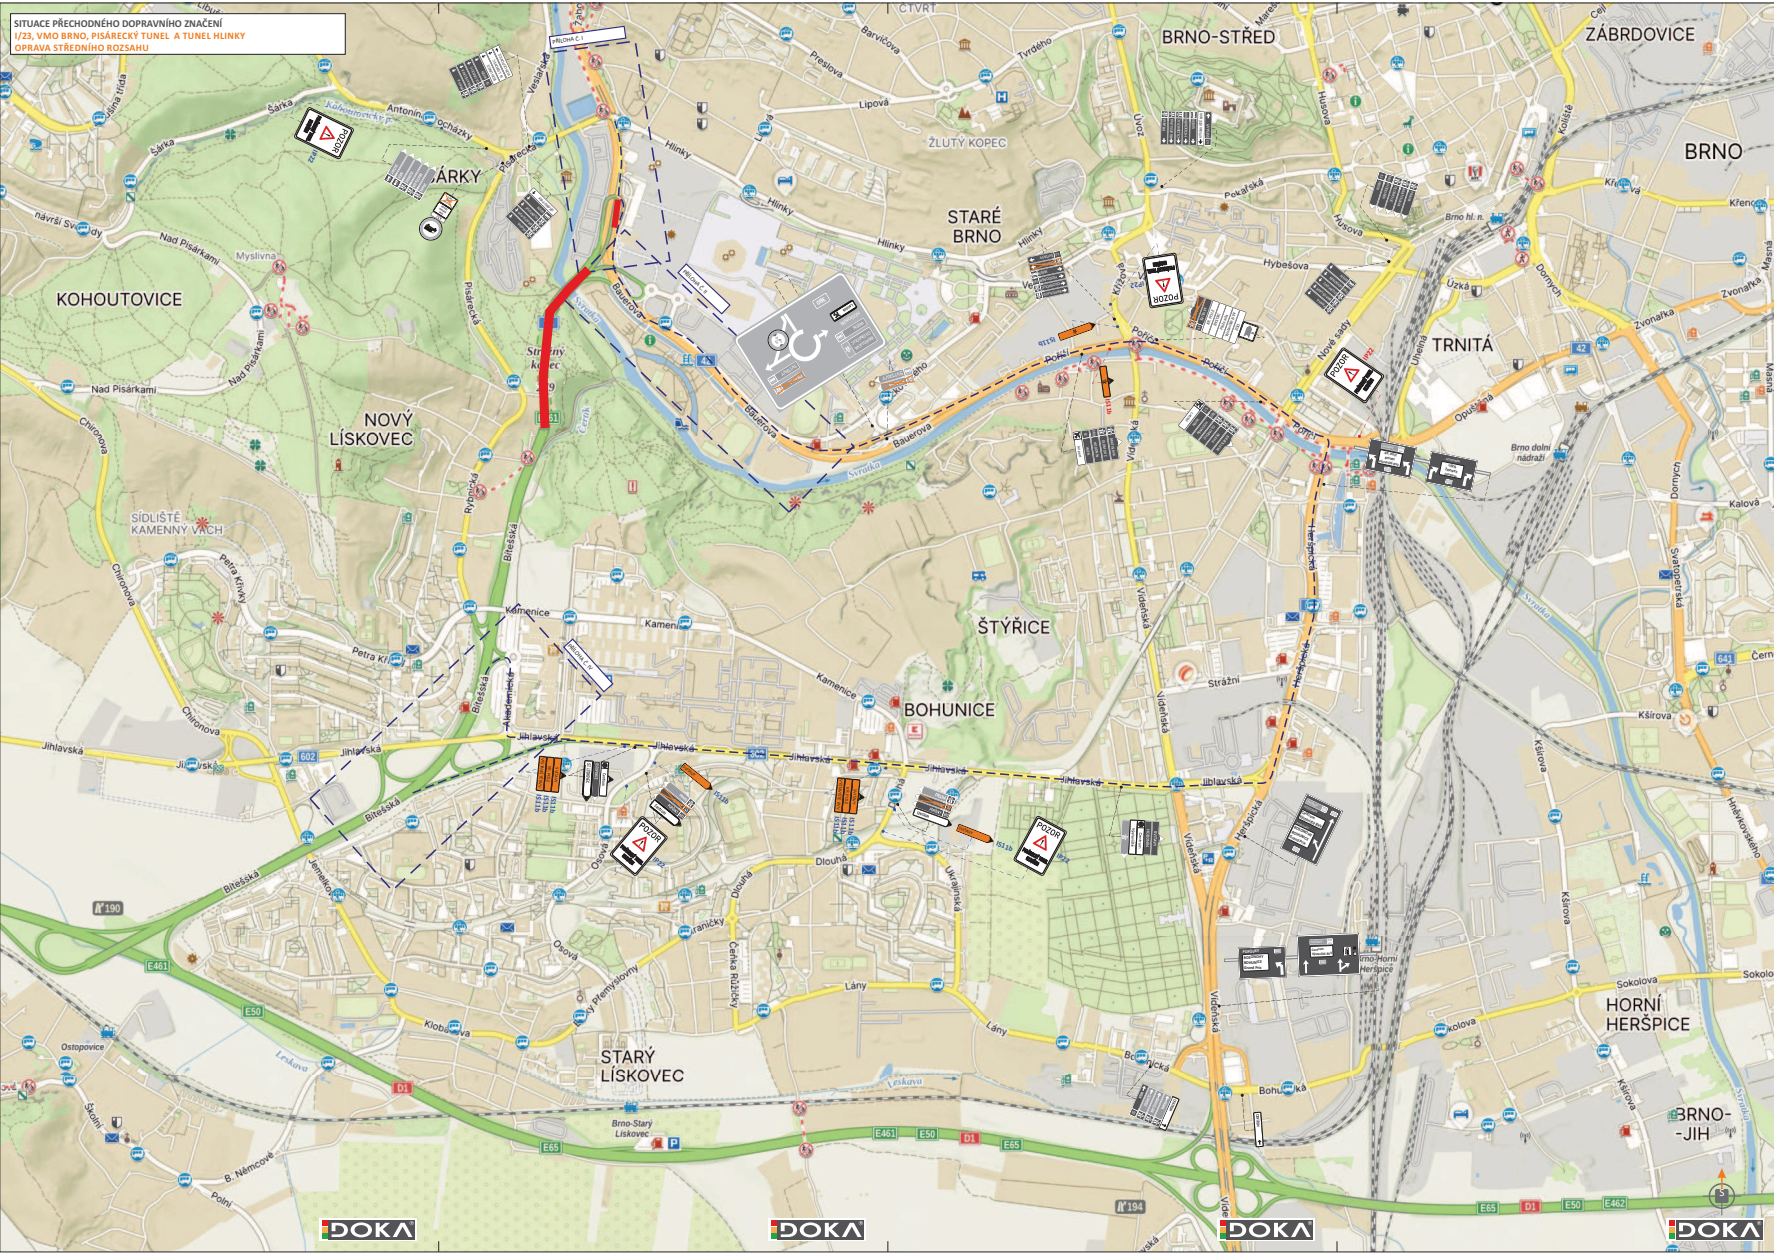

LEGENDA

- TRVALÉ SVISLÉ DOPRAVNÍ ZNAČENÍ
- PŘECHODNÉ SVISLÉ DOPRAVNÍ ZNAČENÍ, STANOVÍ KÚ JINÉ
- PŘECHODNÉ SVISLÉ DOPRAVNÍ ZNAČENÍ, STANOVÍ MMB OD
- PŘECHODNÉ SVISLÉ DOPRAVNÍ ZNAČENÍ, STANOVENO V RÁMCI AKCE: „BRNO, UL. JIHlavská, HORNODOLNÍ NÁPRAVĚ“
- TRVALÉ SVISLÉ DOPRAVNÍ ZNAČENÍ DOČASNĚ ZNEPLATNĚNO, STANOVÍ MMB OD
- TRVALÉ VODROVNÉ DOPRAVNÍ ZNAČENÍ
- UZAVŘENÍ ÚSEK

POZNÁMKA: PŘECHODNÉ DOPRAVNÍ ZNAČENÍ BUDE OSAZENO DLE TP 65, 66 A 133.
POZNÁMKA: VJEZD DO BRNĚNSKÝCH VODÁREN A KANALIZACÍ BUDE ZACHOVÁN.

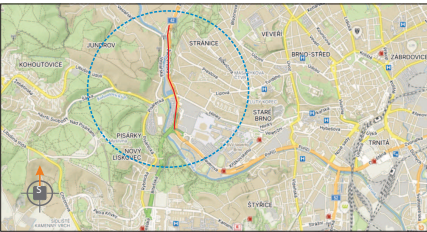

POTVŘENÍ PLATNOSTI DOKUMENTACE:
POLICE ČESKÉ REPUBLIKY - DOPRAVNÍ INSPEKCE BRNO-MĚSTO

POLICE ČESKÉ REPUBLIKY
Krajské ředitelství police Jiho-moravského kraje
ODBOR SLUŽEB DOPRAVNÍ POLICE

Odsouhlaseno dne: 9. 9. 2026
Pod č.j.: KRPM - 180885-2/ČJ- 2026-0600DP-TICH

Dle § 77 odst. 2 písm. b) zák. č. 363/2000 Sb.
§ 24 odst. 2 písm. d) zák. č. 13/1997 Sb.
§ 25 odst. 6 písm. c) bod 2, 3 zák. č. 11/1997 Sb.

Podpis: _____

				• Solide dopravní značení • Vodorovné dopravní značení • Provizorní dopravní značení • Projektování dopravního značení	
ZODPOVĚDNÝ PROJEKTANT		Bc. Jakub LACH			
VYPRACOVAL		Bc. Marek ČERVENÁK			
KRESLIL		Bc. Marek ČERVENÁK			
KONTROLOVAL		Jiří PĚTA			
STAVBA		OKRES BRNO-MĚSTO		MĚSTO PÍŠAROV, ZÁHRADSKÝ	
DOKUMENTACE		09/2026		22x A4	
MĚŘITRO		RDS		RDS	
ÚČEL		2026/66		ČÍS. PŘÍLOHY	
NAZEV VÝKRESU:		SITUACE PŘECHODNÉHO DOPRAVNÍHO ZNAČENÍ		V	