


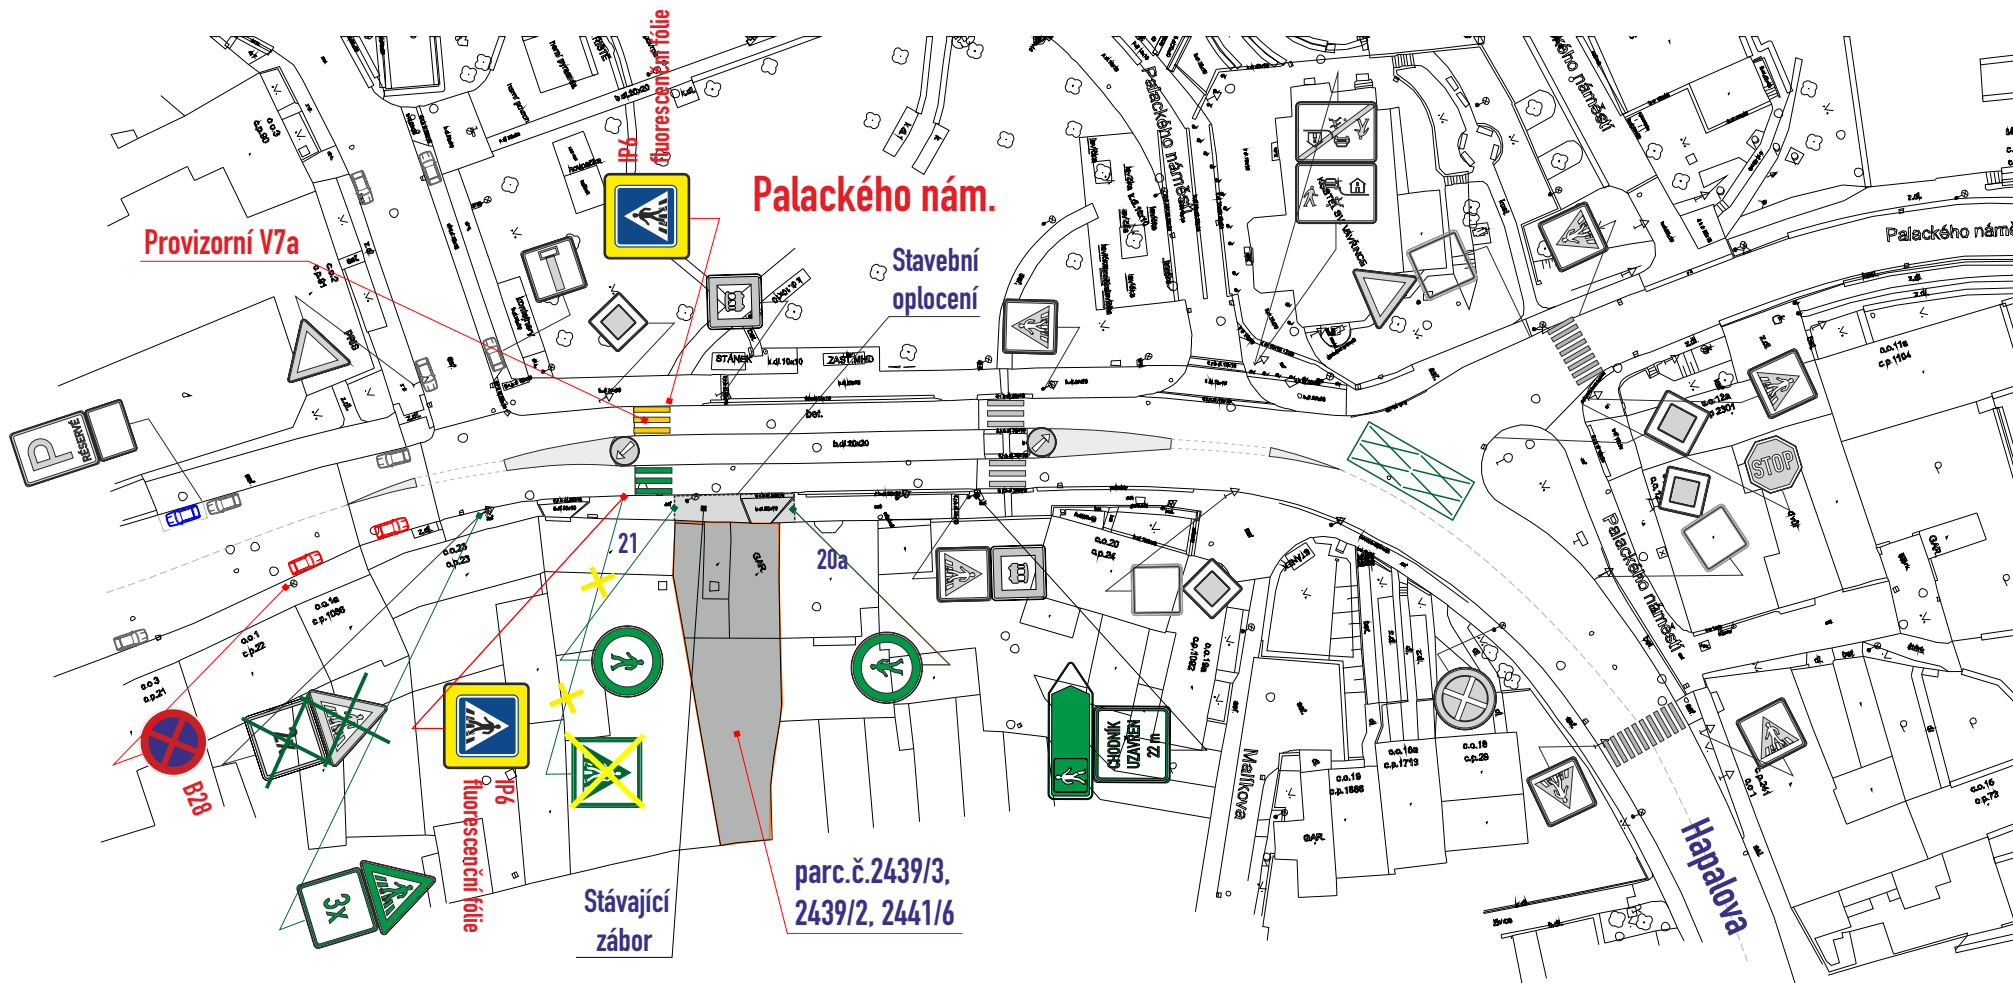

- DZ budou osazeny dle TP 66 a tech. listů pro osazování přenosného DZ, přechodného VDZ dle TP 133,66

Legenda vozidel:

stávající parkování :



vozidla k vyklizení :



vyhrazená stání :



Legenda značení přenosného, stávajícího :

přenosné DZ stávající:



přenosné DZ stávající zakrýt / zrušit:



přenosné DZ stávající již zakrýto:



Legenda značení ve schématu /barva popisu :

přenosné SDZ :



stávající SDZ :



stávající SDZ zakrýt / zrušit:



c.j. MMB/0510399/2026/TOMS

VYPRACOVAL : Ing. Dvořák Marek			
KONTROLOVAL : Ing. Končelík Jiří			
obsah schématu :		kontakt :	
PŘECHODNÉ DOPRAVNÍ ZNAČENÍ Uzavírka chodníku		SIGNEX, spol. s r.o., Holzova, 138, 627 00 Brno Tel.: 545 226 021-4, mistr: tel.: 602 58 23 25 Služba mimo pracovní dobu: tel.: 602 571 312 email: signex@signex.cz	
místo akce/název :		číslo objednávky / datum :	
BRNO, Palackého nám. Zařízení stavby - dodatek Bytový dům		č.o. 260336/3 10.9.2026	
		číslo schématu :	
		1	