



UL. SKORKOVSKÉHO 128 - MK

OPS 5-05 KRÁSNÉHO, FÁZE B

Pozn.: Výkresová dokumentace řeší pouze instalaci vyhrazených parkovacích stání pro konkrétní osoby a firmy, které podléhají rozhodnutí o ZUK.

Veškeré ostatní dopravní značení bylo vyřešeno v rámci výkresové dokumentace fáze A pro tuto oblast a v tomto výkrese je zobrazeno jako stávající stav.

Všechno instalované dopravní značení musí být zrealizováno v souladu s TP 65 a TP 133.

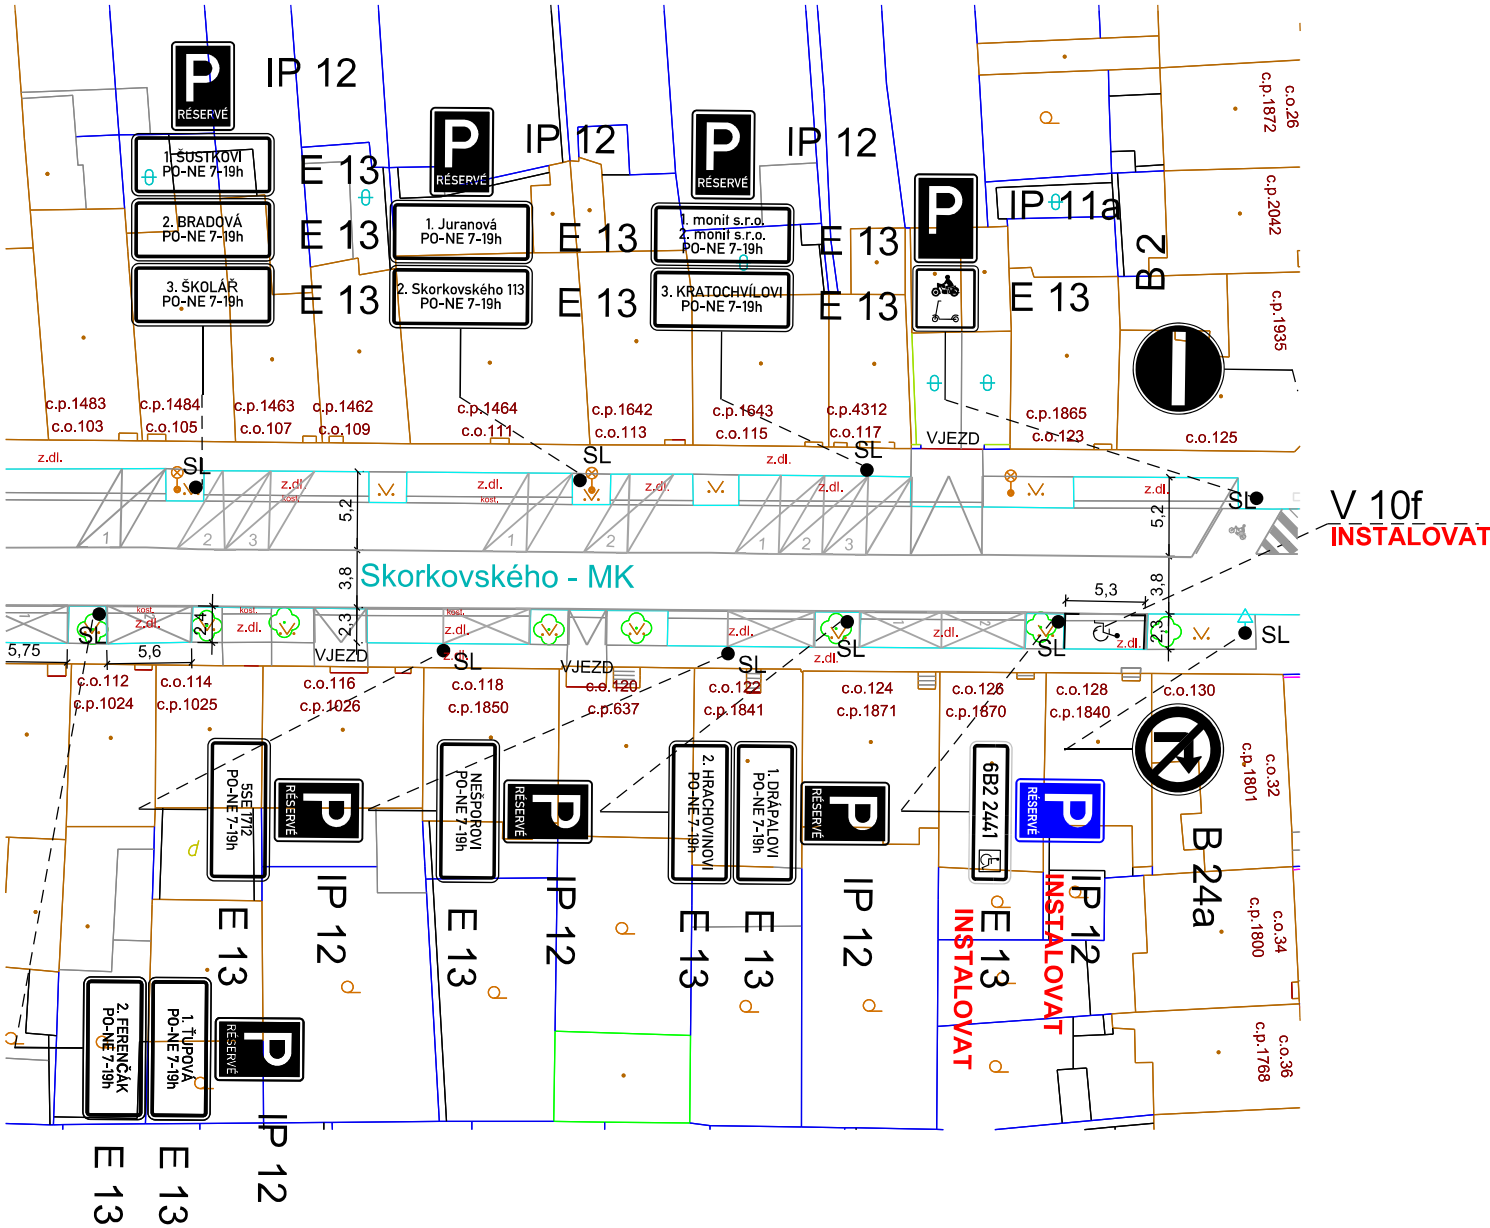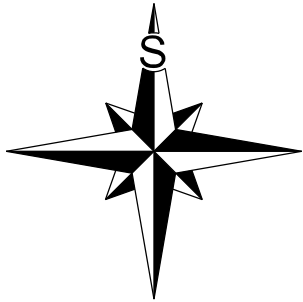


Vzorový vzhled vyplnění úsekových dodatkových tabulek E 13s označením příslušných režimů a doby platnosti.

4.8.2026
Souhlasíme se ZUK



LEGENDA:

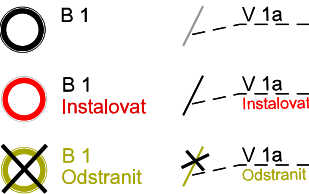

Spis. Zn. 0432865/2026
DOPRAVNÍ ZNAČENÍ STÁVAJÍCÍ
DOPRAVNÍ ZNAČENÍ NAVRHOVANÉ
DOPRAVNÍ ZNAČENÍ RUŠENÉ

VEDOUcí ÚDI	GENER. PROJEKTANT	VYPRACOVAL	KONTRLOVAL	 Brněnské komunikace ÚTVAR DOPRAVNÍHO INŽENÝRSTVÍ	
ING. M. PERNICA	J. SÝKOROVÁ	J. SÝKOROVÁ	ING. J. NEŠPOR		
OBJEDNÁTEL DOKUMENTACE: Oleksandra ONYSCHUK				DATUM	SRPEN 2026
NÁZEV AKCE:				FORMÁT	A3
OPS 5-05, Přechodné DZ fáze B				STUPEŇ	
SKORKOVSKÉHO - MK				MĚŘÍTKO	1:500
				Č. ZAKÁZKY	0682-2026
NÁZEV VÝKRESU:				ČÍSLO PARÉ	ČÍSLO VÝKRESU
VYHRAZENÉ PARKOVACÍ STÁNÍ					01.1