


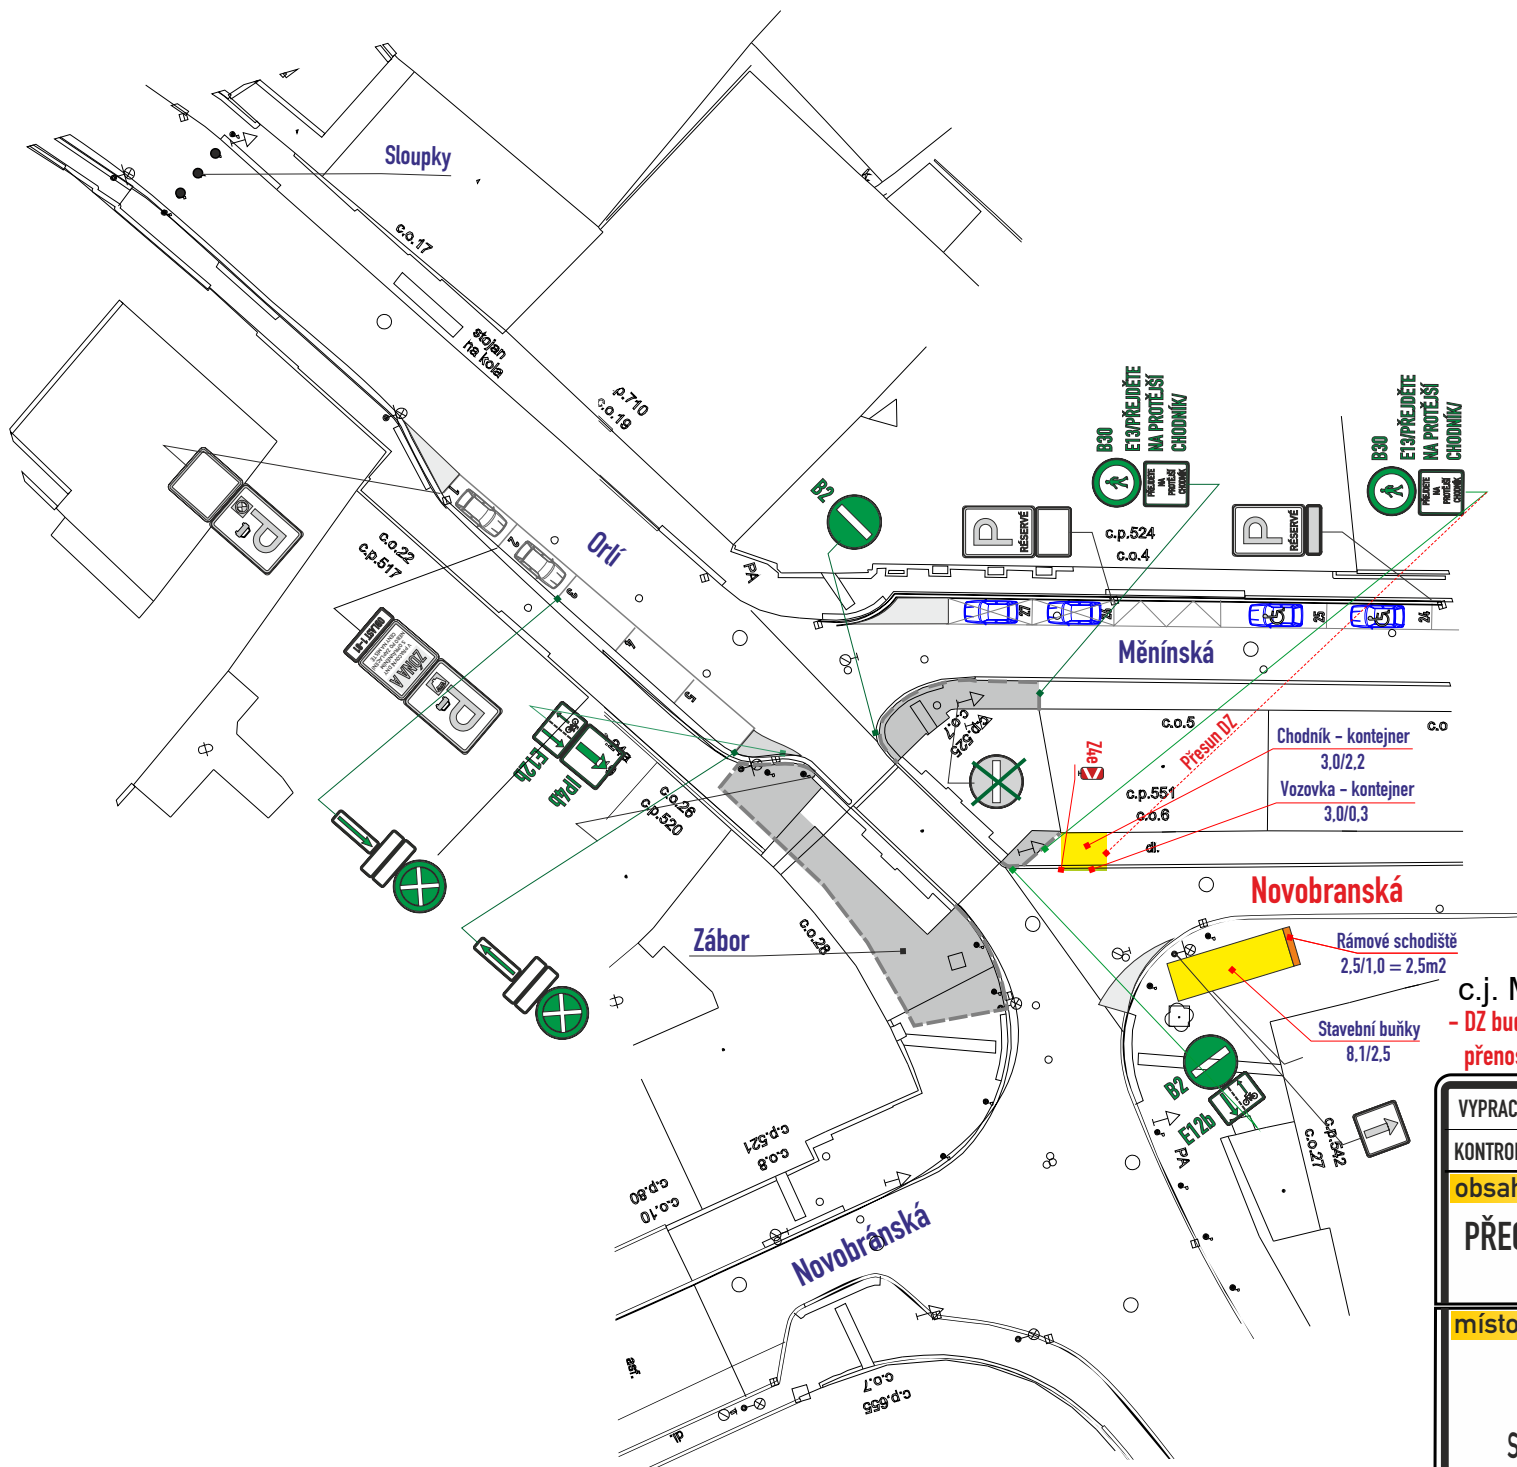

Chodník: 29,5m²
Vozovka: 0,9m²

Legenda ploch:	
záběr vozovky :	
záběr chodníku :	

Legenda vozidel:	
stávající parkování :	
vyhrazená stání :	

Legenda značení přenosného, stávajícího :	
přenosné DZ stávající:	
přenosné DZ stávající zakrýt / zrušit:	
přenosné DZ stávající již zakrýto:	

Legenda značení ve schématu /barva popisu :	
přenosné SDZ :	
stávající SDZ :	
stávající SDZ zakrýt / zrušit:	
přechodné VDZ :	
stávající VDZ :	

c.j. MMB/0507188/2026/TOMS
- DZ budou osazeny dle TP 66 a tech. listů pro osazování
přenosného DZ, přechodného VDZ dle TP 133

VYPRACOVAL : Ing. Dvořák Marek	<i>Ing. Dvořák Marek</i>	 
KONTROLOVAL : Ing. Končelík Jiří	<i>J. Končelík</i>	
obsah schématu :		kontakt :
PŘECHODNÉ DOPRAVNÍ ZNAČENÍ částečná uzavírka		SIGNEX, spol. s r.o., Holzova 138, 627 00 Brno Tel.: 545 226 021-4 , mistr: tel.: 602 58 23 25 Služba mimo pracovní dobu: tel.: 602 571 312 email: signex@signex.cz
místo akce/název :		číslo objednávky / datum :
BRNO, ul. Novobranská Měnínská brána - reko objektu Stavební buňky, kontejner, schodiště		č. o. 250139/4 10.9.2026
		číslo schématu : 1