
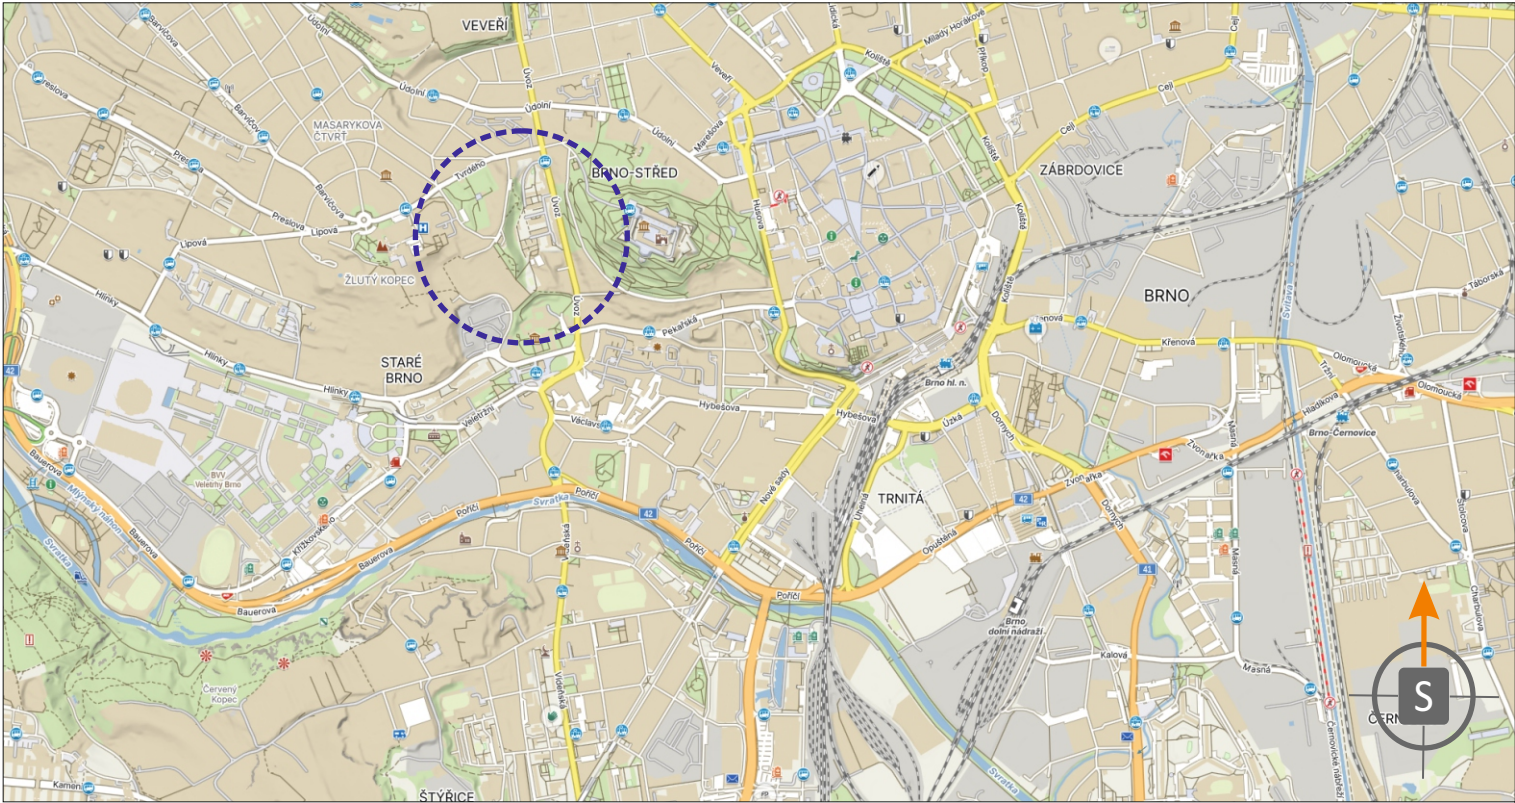


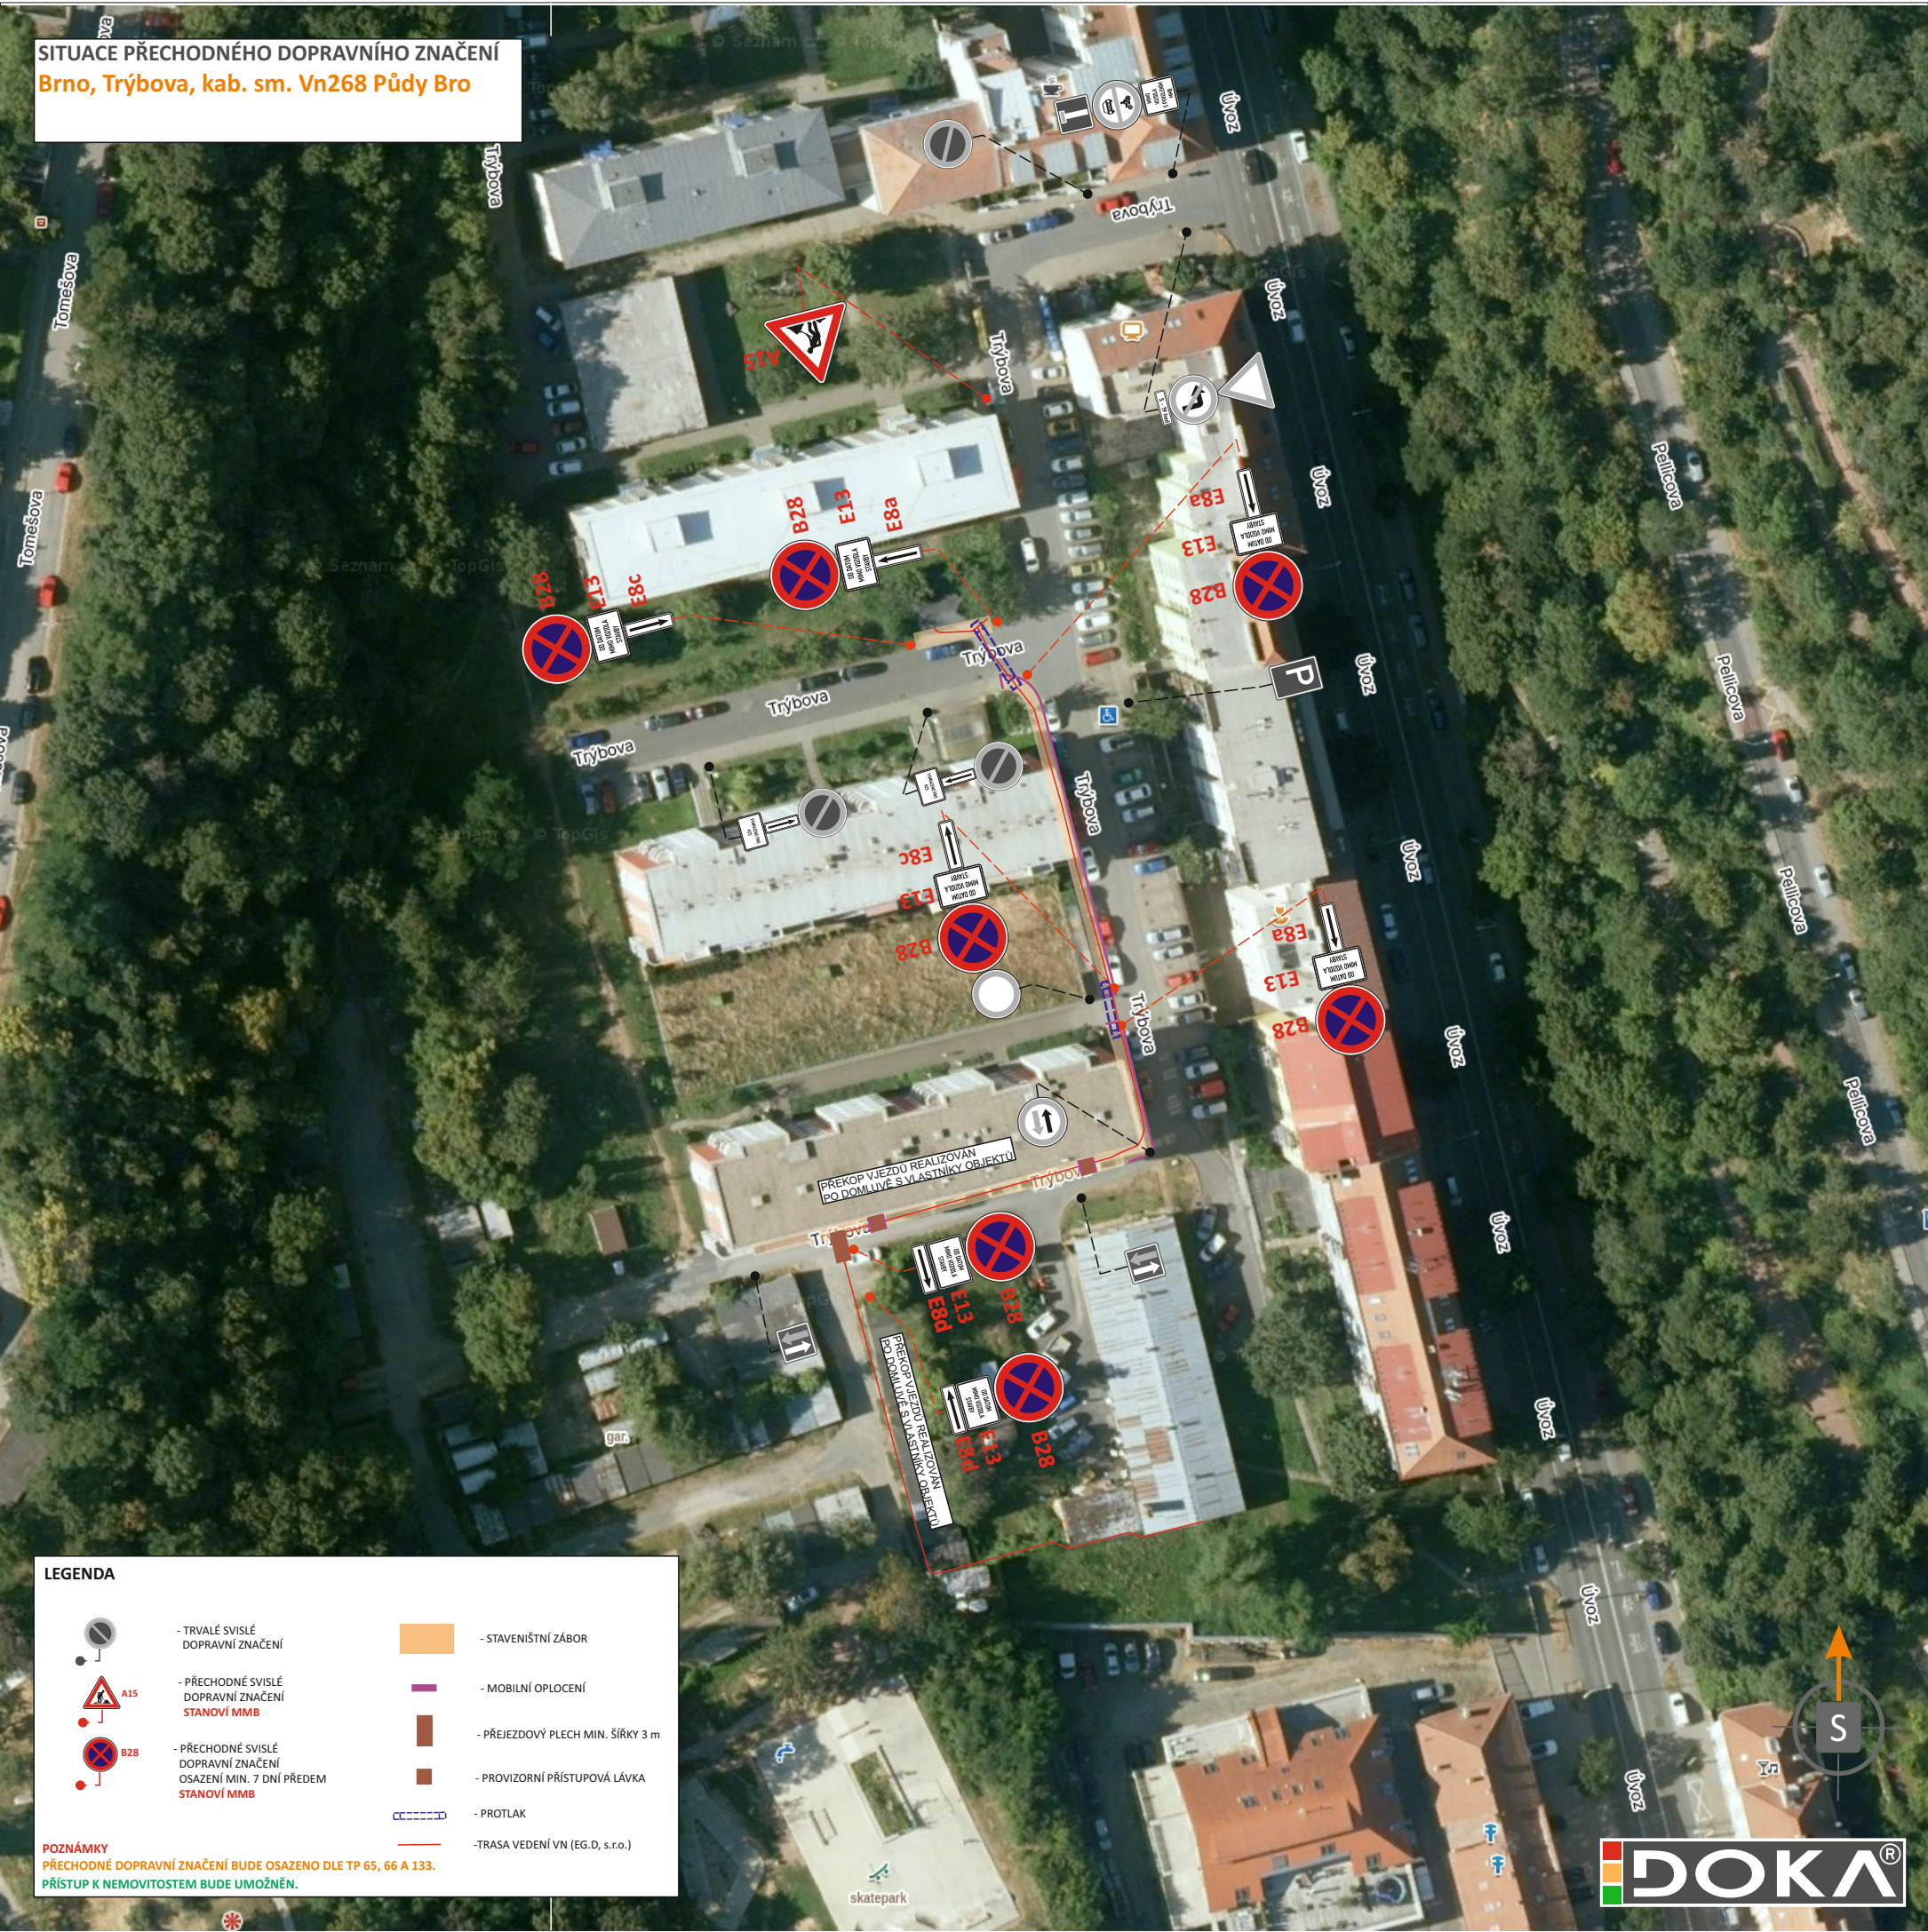


POTVRZENÍ PLATNOSTI DOKUMENTACE:

POLICIE ČESKÉ REPUBLIKY - DOPRAVNÍ INSPEKTORÁT BRNO-MĚSTO:

c.j. MMB/0512531/226/TOMS

JIŽ VÍCE NEŽ
LET
PRO VÁS NA ZNAČKÁCH

- Svislé dopravní značení
- Vodorovné dopravní značení
- Provizorní dopravní značení
- Projektování dopravního značení

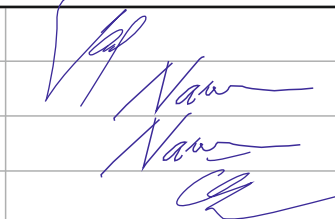ZODPOVĚDNÝ PROJEKTANT	Bc. Jakub LACH		 DOKA, s.r.o. Na návsi 11/5, Holásky, 620 00 Brno IČ: 63471752, DIČ: CZ63471752 e-mail: info@dokadz.cz www.dokadz.cz mob.: 603 881 905	
VYPRACOVAL	Ing. Anna NÁVEDLA			
KRESLIL	Ing. Anna NÁVEDLA			
KONTOLOVAL	Bc. Matěj ČERVENÁK			
KRAJ: JIHMORAVSKÝ	OKRES: BRNO-MĚSTO	KÚ: STARÉ BRNO	DATUM	09/2026
STAVBA: Brno, Trýbova, kab. sm. Vn268 Půdy Bro			FORMÁT	2,5 x A4
			MĚŘÍTKO	-----
			ÚČEL	RDS
			ARCHIVNÍ ČÍS.	2026235
NÁZEV VÝKRESU: SITUACE PŘECHODNÉHO DOPRAVNÍHO ZNAČENÍ			Čís. SOUPRAVY	Čís. PŘÍLOHY I