


SITUACE TRVALÉHO DOPRAVNÍHO ZNAČENÍ
Parkoviště u bytového domu Pěkná 55

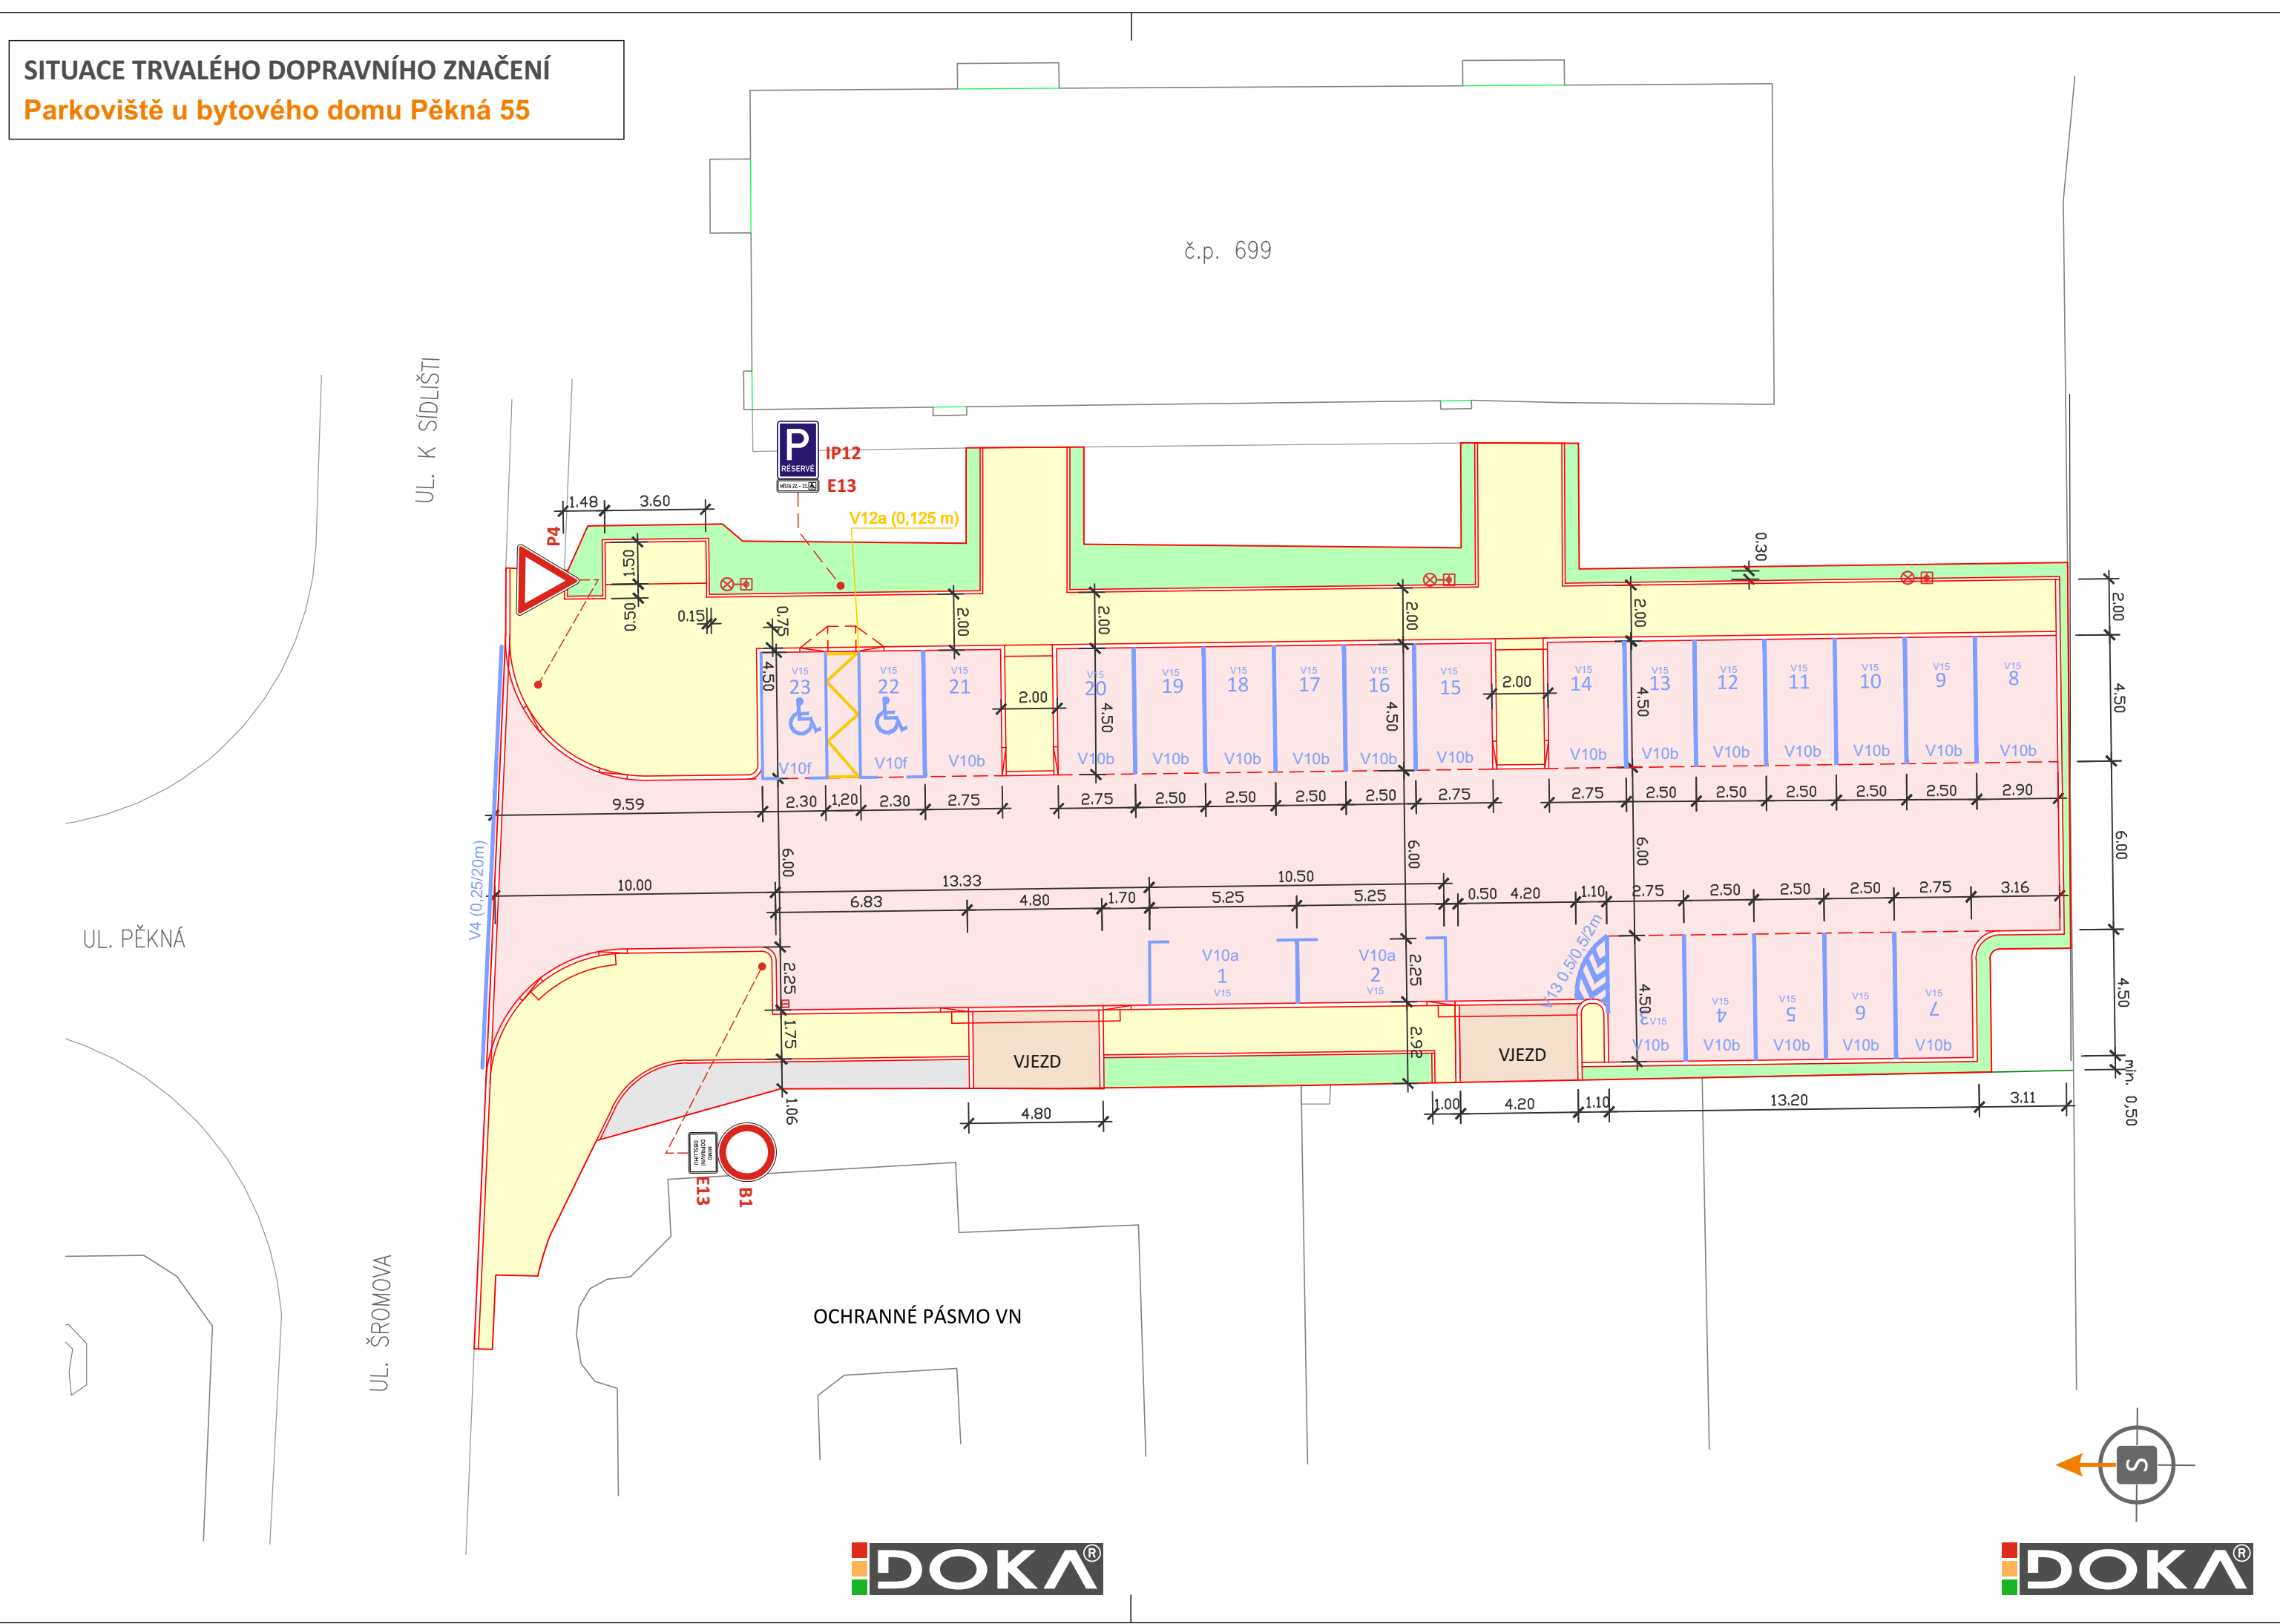

LEGENDA


- NOVĚ NAVRŽENÉ SVISLÉ DOPRAVNÍ ZNAČENÍ
STANOVÍ OD MMB
- NOVĚ NAVRŽENÉ VODOROVNÉ DOPRAVNÍ ZNAČENÍ
- PROVEDENÍ BÍLOU BARVOU
- NOVĚ NAVRŽENÉ VODOROVNÉ DOPRAVNÍ ZNAČENÍ
- PROVEDENÍ ŽLUTOU BARVOU

LEGENDA PLOCH

- ASFALTOVÝ POVRCH
- KAČÍREK
- CHODNÍKY BZD ŠEDÁ TL. 60 mm
- VJEZDY BZD BAREVNÁ TL. 80 mm
- ZELENÉ PLOCHY, ÚPRAVA TERÉNU


- Veškeré vodorovné značení, které není zobrazeno nebo brání instalaci nového, bude před jeho realizací odstraněno.
- Místní úprava provozu na pozemní komunikaci musí být realizována podle zákona č.361/2000sb., vyhlášky č 294/2015sb., podle příslušných českých technických norem ČSN a technických podmínek a vzorových listů Ministerstva dopravy.

NOVÉ SVISLÉ A VODOROVNÉ DOPRAVNÍ ZNAČENÍ BUDE REALIZOVÁNO DLE TP 65 A 133.

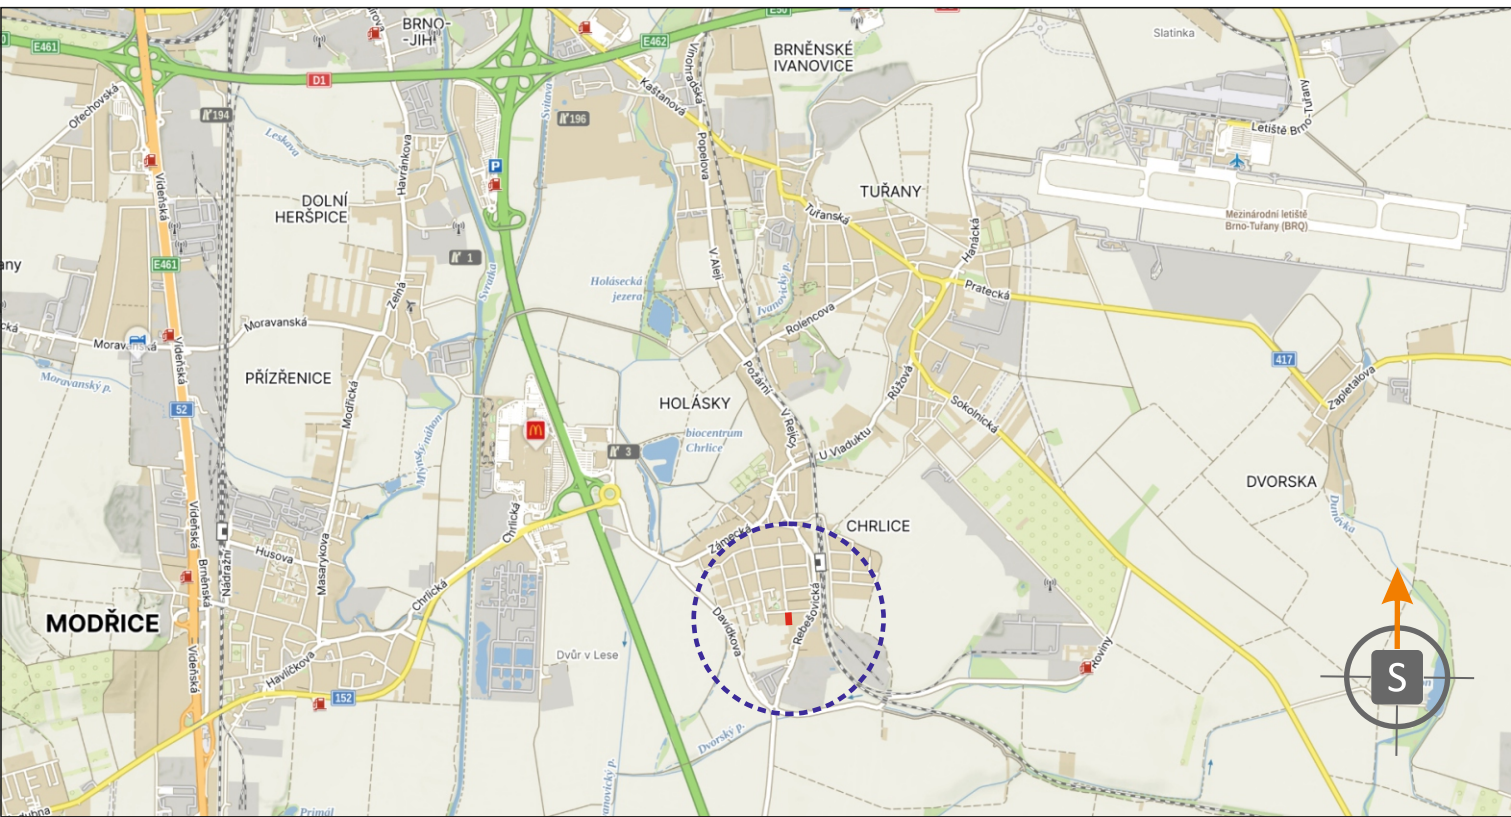

POTVRZENÍ PLATNOSTI DOKUMENTACE:
POLICE ČESKÉ REPUBLIKY - DOPRAVNÍ INSPEKTORÁT BRNO-MĚSTO:

- Svislé dopravní značení
- Vodorovné dopravní značení
- Provizorní dopravní značení
- Projektování dopravního značení

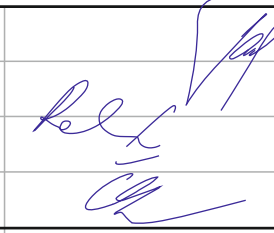ZODPOVĚDNÝ PROJEKTANT	Bc. Jakub LACH			
VYPRACOVAL	Bc. Michaela ROLENCOVÁ		DOKA, s.r.o. Na návsi 11/5, Holásky, 620 00 Brno IČ: 63471752, DIČ: CZ63471752 e-mail: info@dokadz.cz	
KRESLIL	Bc. Michaela ROLENCOVÁ		www.dokadz.cz	
KONTROLOVAL	Bc. Matěj ČERVEŇÁK		mob.: 603 881 905	
KRAJ: JIHOMORAVSKÝ	OKRES: BRNO-MĚSTO		KÚ: CHRVICE	DATUM
Parkoviště u bytového domu Pěkná 55			FORMÁT	4 x A4
			MĚŘÍTKO	-----
			ÚČEL	RDS
			ARCHIVNÍ ČÍS.	2025032
			NÁZEV VÝKRESU:	SITUACE TRVALÉHO DOPRAVNÍHO ZNAČENÍ