


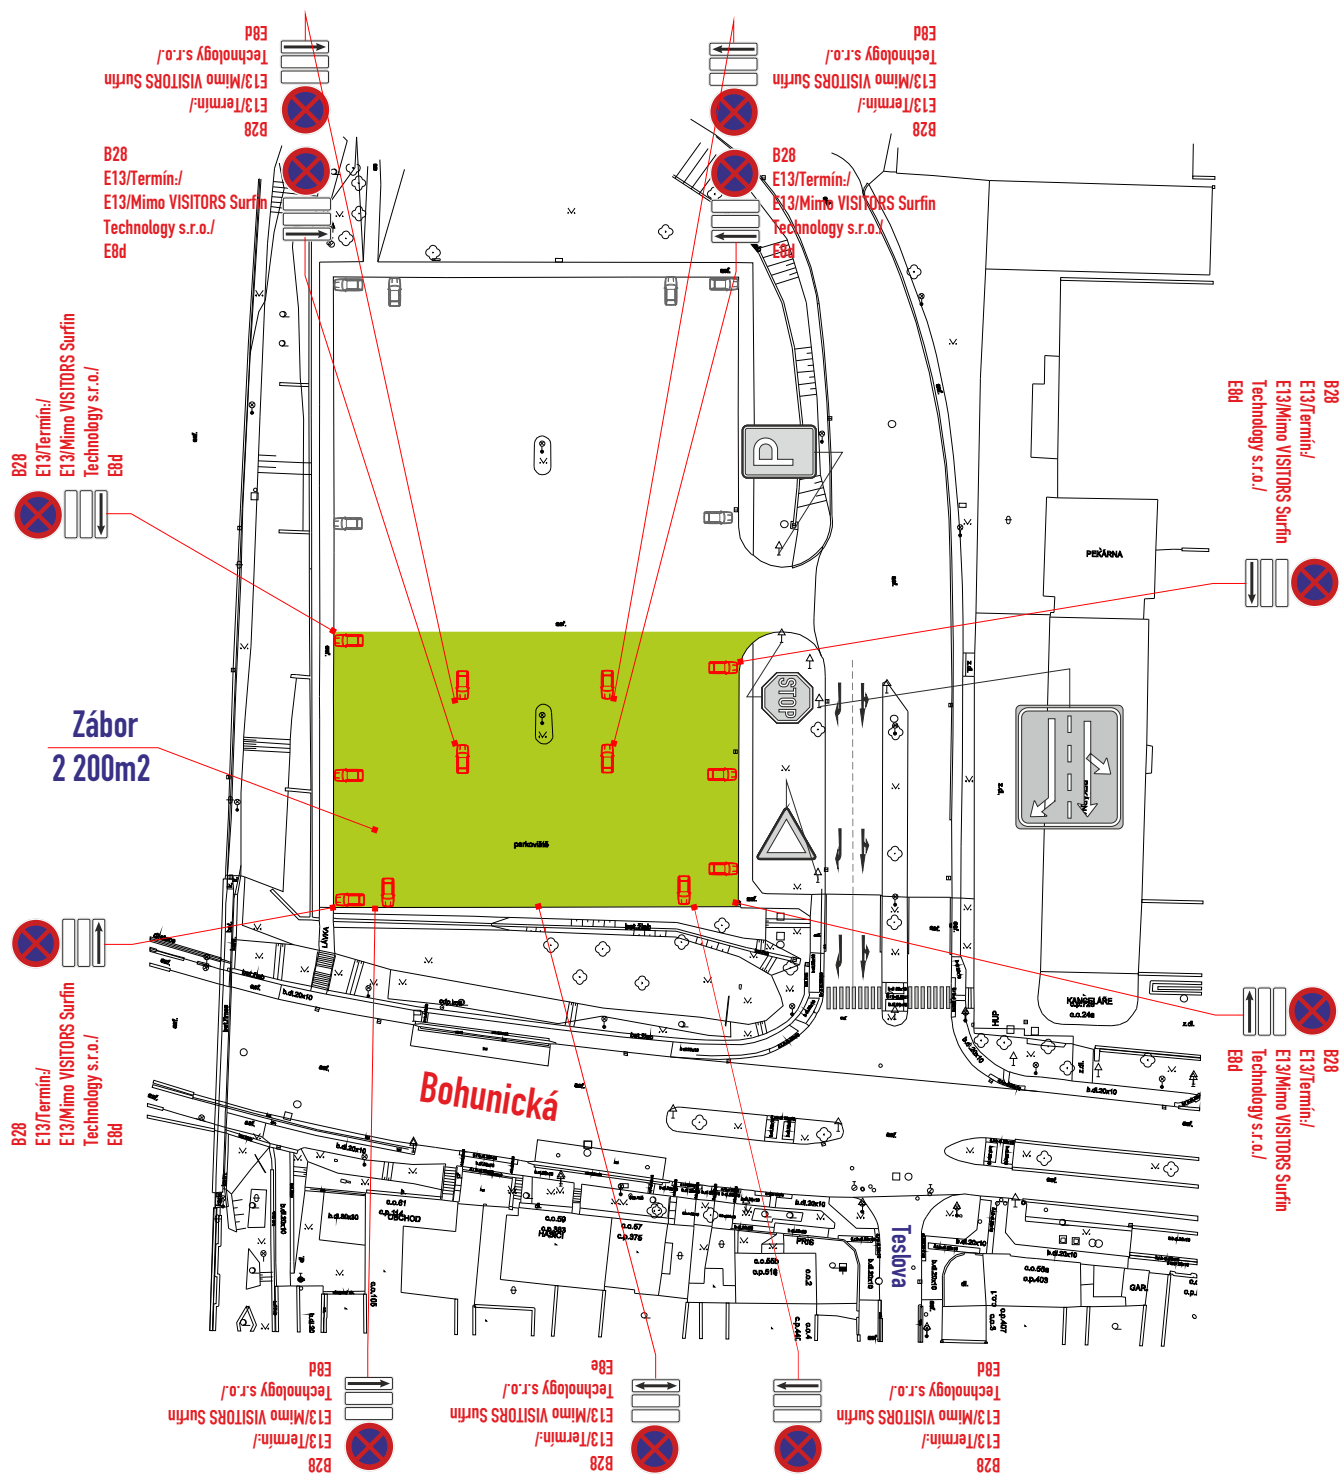

Č. J.: MMB/0514015/2026/MAI
SP. ZN.: 5400/OD/MMB 0507200/2026/2

Legenda ploch:	
zábor vozovky :	
Legenda vozidel:	
stávající parkování :	
vozidla k vyklizení :	
Legenda značení ve schématu /barva popisu :	
přenosné SDZ :	
stávající SDZ :	
stávající SDZ zakrýt / zrušit :	

B28 osadit 7 dní předem

- DZ budou osazeny dle TP 66 a tech. listů pro osazování
přenosného DZ, přechodného VDZ dle TP 133.66

VYPRACOVAL : Ing. Dvořák Marek			 
KONTROLOVAL : Ing. Končelík Jiří			
obsah schématu :			kontakt :
PŘECHODNÉ DOPRAVNÍ ZNAČENÍ Částečná uzavírka			SIGNEX, spol. s r.o., Holzova, 138, 627 00 Brno Tel.: 545 226 021-4, mistr: tel.: 602 58 23 25 Služba mimo pracovní dobu: tel.: 602 571 312 email: signex@signex.cz
místo akce/název :			číslo objednávky / datum :
BRNO, ul. Bohunická Vyklizení parkoviště			č.o. 260663 14.9.2026
			číslo schématu : 1