
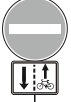


SITUACE PŘECHODNÉHO DOPRAVNÍHO ZNAČENÍ
Oprava střechy Kovářská 16

LEGENDA:

-  - TRVALÉ SVISLÉ DOPRAVNÍ ZNAČENÍ
-  **S7**
 **A15** - PŘECHODNÉ SVISLÉ DOPRAVNÍ ZNAČENÍ
-  **B28**
 **E13**
 **E8d** - PŘECHODNÉ SVISLÉ DOPRAVNÍ ZNAČENÍ BUDE OSAZENO 7 DNÍ PŘED ZAČÁTKEM PRACÍ
-  - ZÁBOR

POZN.: DOPRAVNÍ ZNAČENÍ BUDE OSAZENO DLE TP 65 A 66
POZN.: PŘÍSTUP K NEMOVITOSTEM BUDE ZAJIŠTĚN

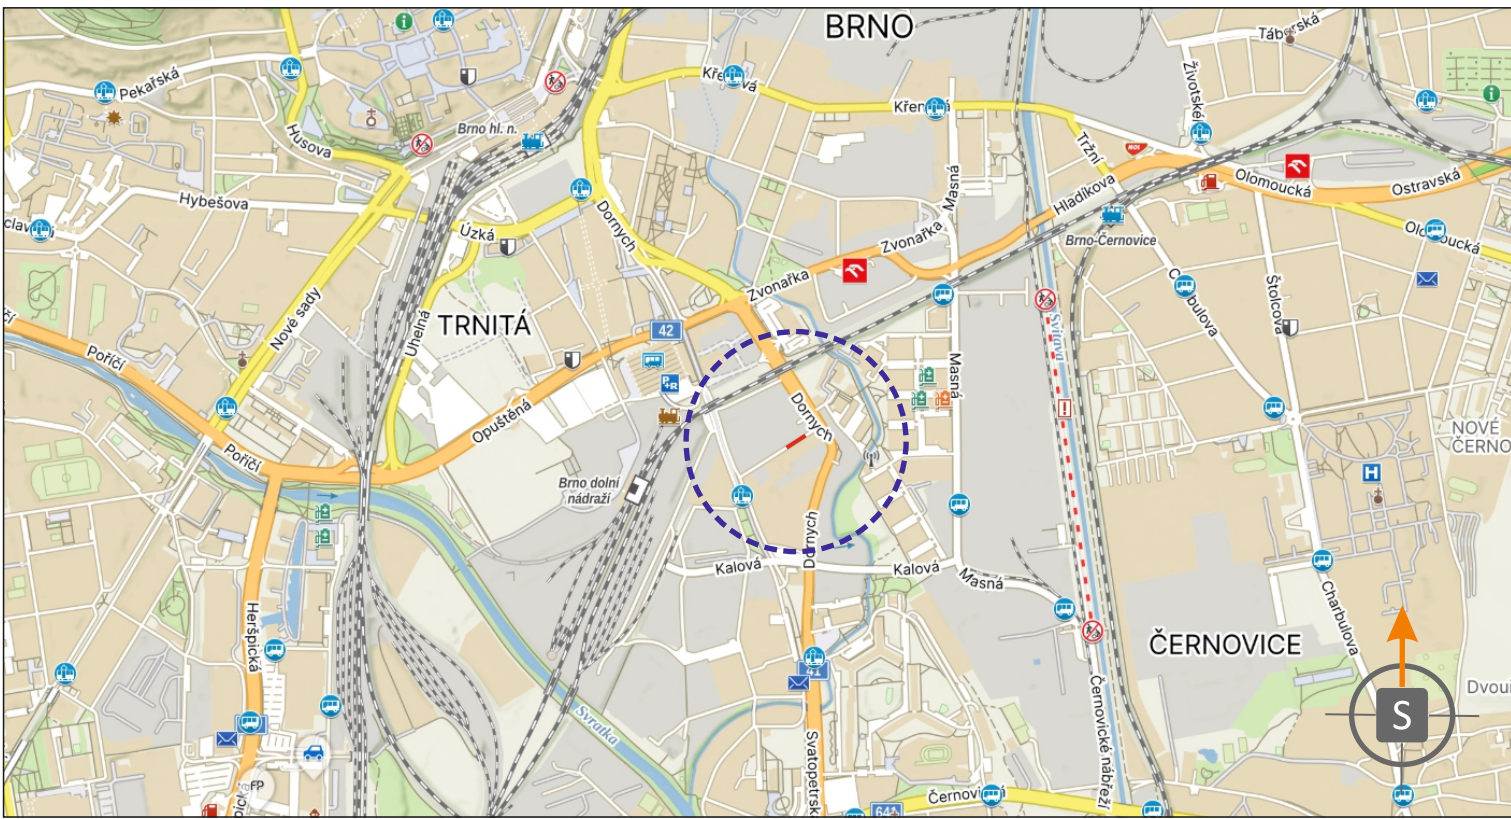


POTVRZENÍ PLATNOSTI DOKUMENTACE:

POLICIE ČESKÉ REPUBLIKY - DOPRAVNÍ INSPEKTORÁT BRNO-MĚSTO:

Č. J.: MMB/0513527/2026/MAI
SP. ZN.: 5400/OD/MMB/0505549/2026/2



- Svislé dopravní značení
- Vodorovné dopravní značení
- Provizorní dopravní značení
- Projektování dopravního značení

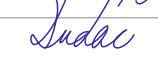ZODPOVĚDNÝ PROJEKTANT	Bc. Jakub LACH		
VYPRACOVAL	Tomáš DUDÁČ		DOKA, s.r.o. Na návsi 11/5, Holásky, 620 00 Brno IČ: 63471752, DIČ: CZ63471752 e-mail: info@dokadz.cz www.dokadz.cz mob.: 603 881 905
KRESLIL	Tomáš DUDÁČ		
KONTROLOVAL	Bc. Matěj ČERVEŇÁK		
KRAJ: JIHO-MORAVSKÝ	OKRES: BRNO-MĚSTO	KÚ: KOMÁROV	DATUM 9/2026
STAVBA:	Oprava střechy Kovářská 16		FORMÁT 3x A4
NÁZEV VÝKRESU:	SITUACE PŘECHODNÉHO DOPRAVNÍHO ZNAČENÍ		MĚŘÍTKO -----
			ÚČEL RDS
			ARCHIVNÍ ČÍS. 2026236
			ČÍS. SOUPRAVY ČÍS. PŘÍLOHY