


oblast Nová Zbrojovka

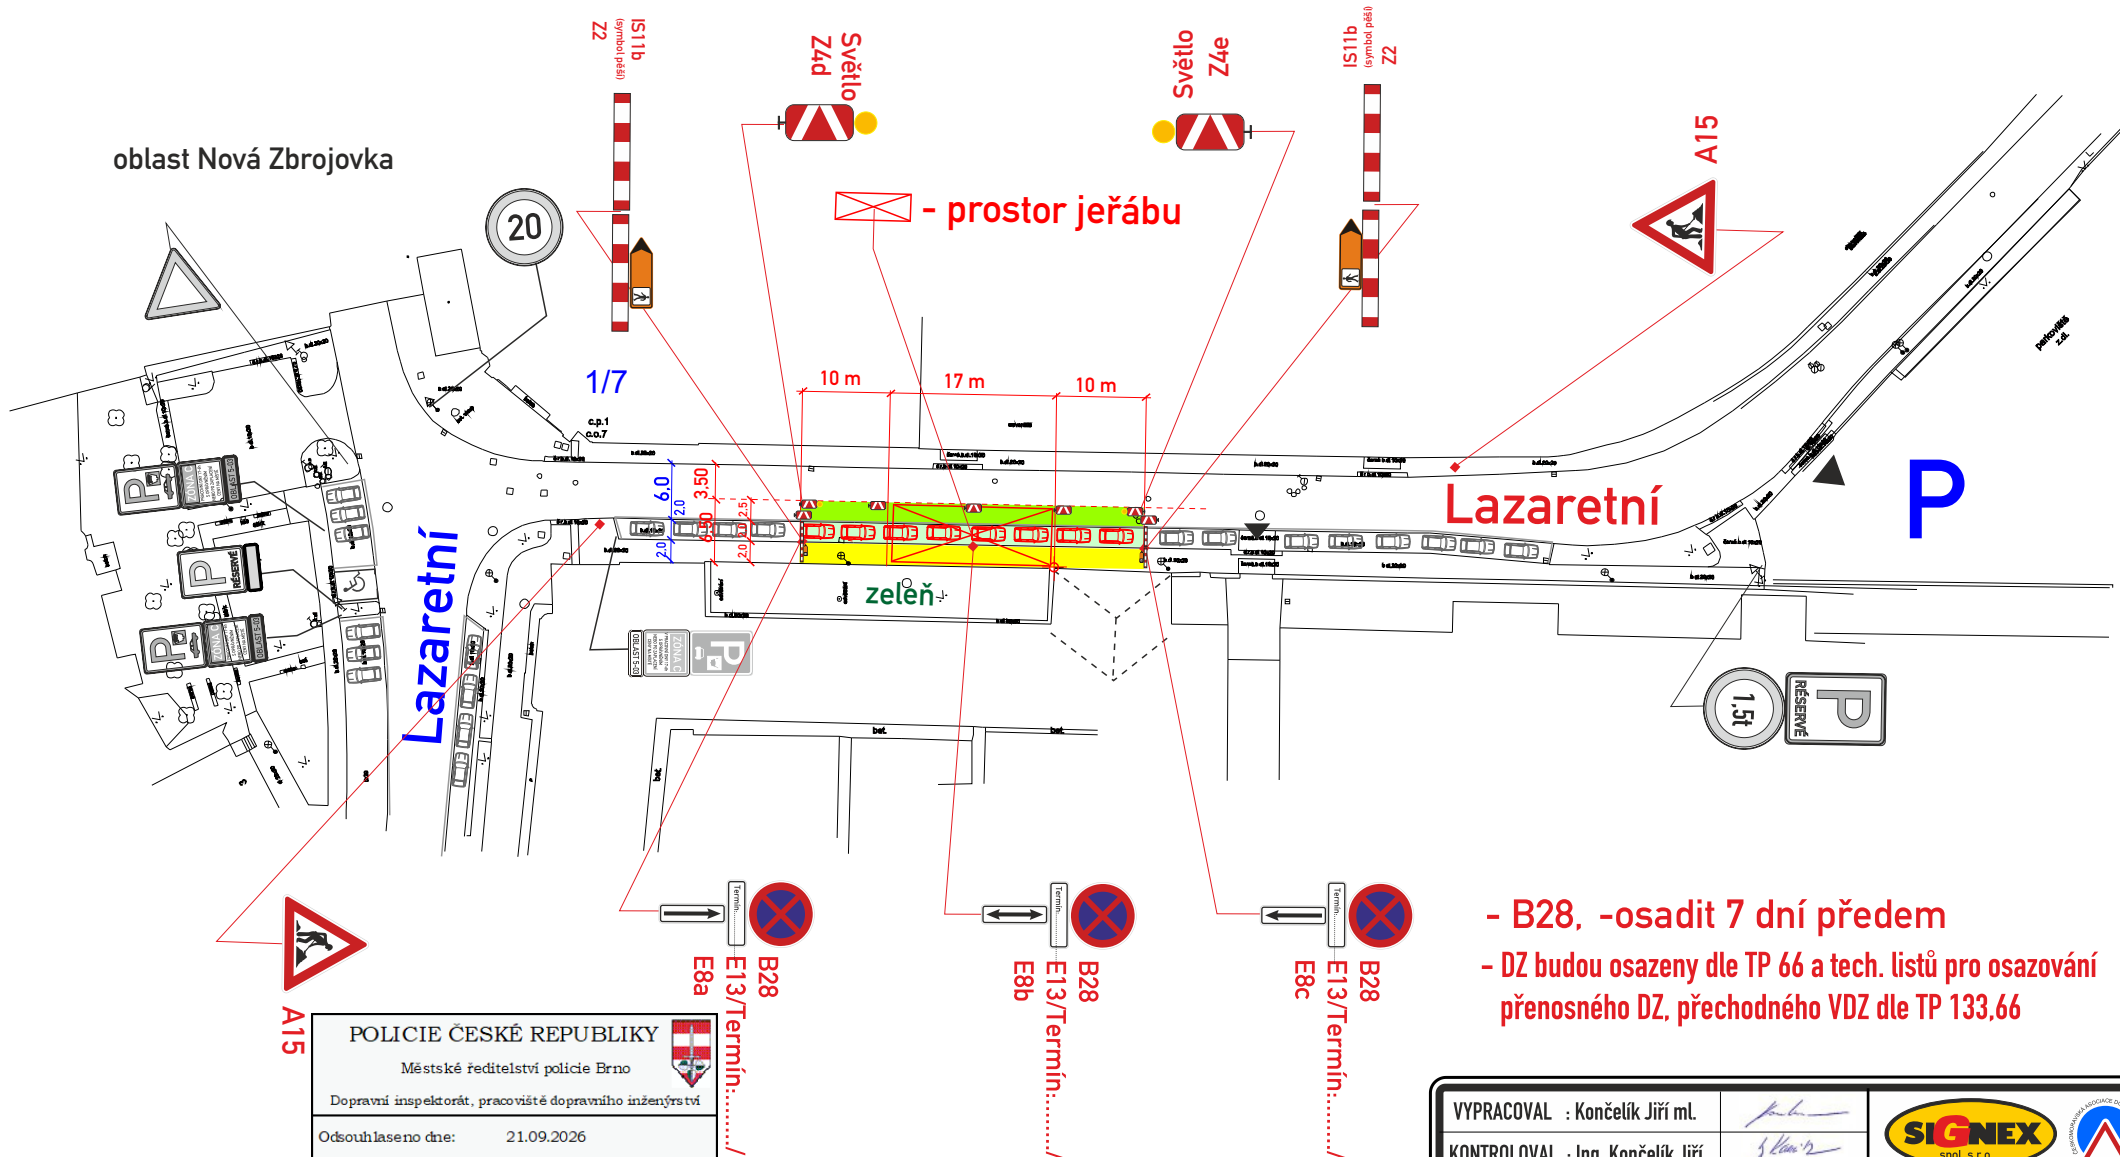

- zabor vozovky 2,5/37m.....92,5 m2
- zábor park. pásu 2,0/37m.....74 m2
- zábor chodníku 2,0/37m.....74 m2

- B28, -osadit 7 dní předem
- DZ budou osazeny dle TP 66 a tech. listů pro osazování přenosného DZ, přechodného VDZ dle TP 133,66

POLICIE ČESKÉ REPUBLIKY
Městské ředitelství policie Brno
Dopravní inspektorát, pracoviště dopravního inženýrství

Odsouhlaseno dne: 21.09.2026
Pod č. j.: KRPB-184993-2/ČJ-2026-0602DI
v kontextu č. j.: KRPB-145686-1/ČJ-2021-0602DI

Dle § 77 z. č. 361/2000 Sb.
§ 25 z. č. 13/1997 Sb.

Legenda vozidel:

stávající parkování :
vozidla k vyklizení :



Legenda značení ve schématu /barva popisu :

přenosné SDZ :

stávající SDZ :

stávající SDZ zakrýt / zrušit :



VYPRACOVAL : Končelík Jiří ml.		 spol. s r.o.
KONTOLOVAL : Ing. Končelík Jiří		
obsah schématu :		kontakt :
PŘECHODNÉ DOPRAVNÍ ZNAČENÍ částečná uzavírka		SIGNEX, spol. s r.o., Holzova, 138, 627 00 Brno Tel.: 545 226 021-4, mistr: tel.: 602 58 23 25 Služba mimo pracovní dobu: tel.: 602 571 312 email: signex@signex.cz
místo akce/název :		číslo objednávky / datum :
BRNO, ul. Lazaretní stání jeřábu		260685/7.9.26
		číslo schématu :
		1