


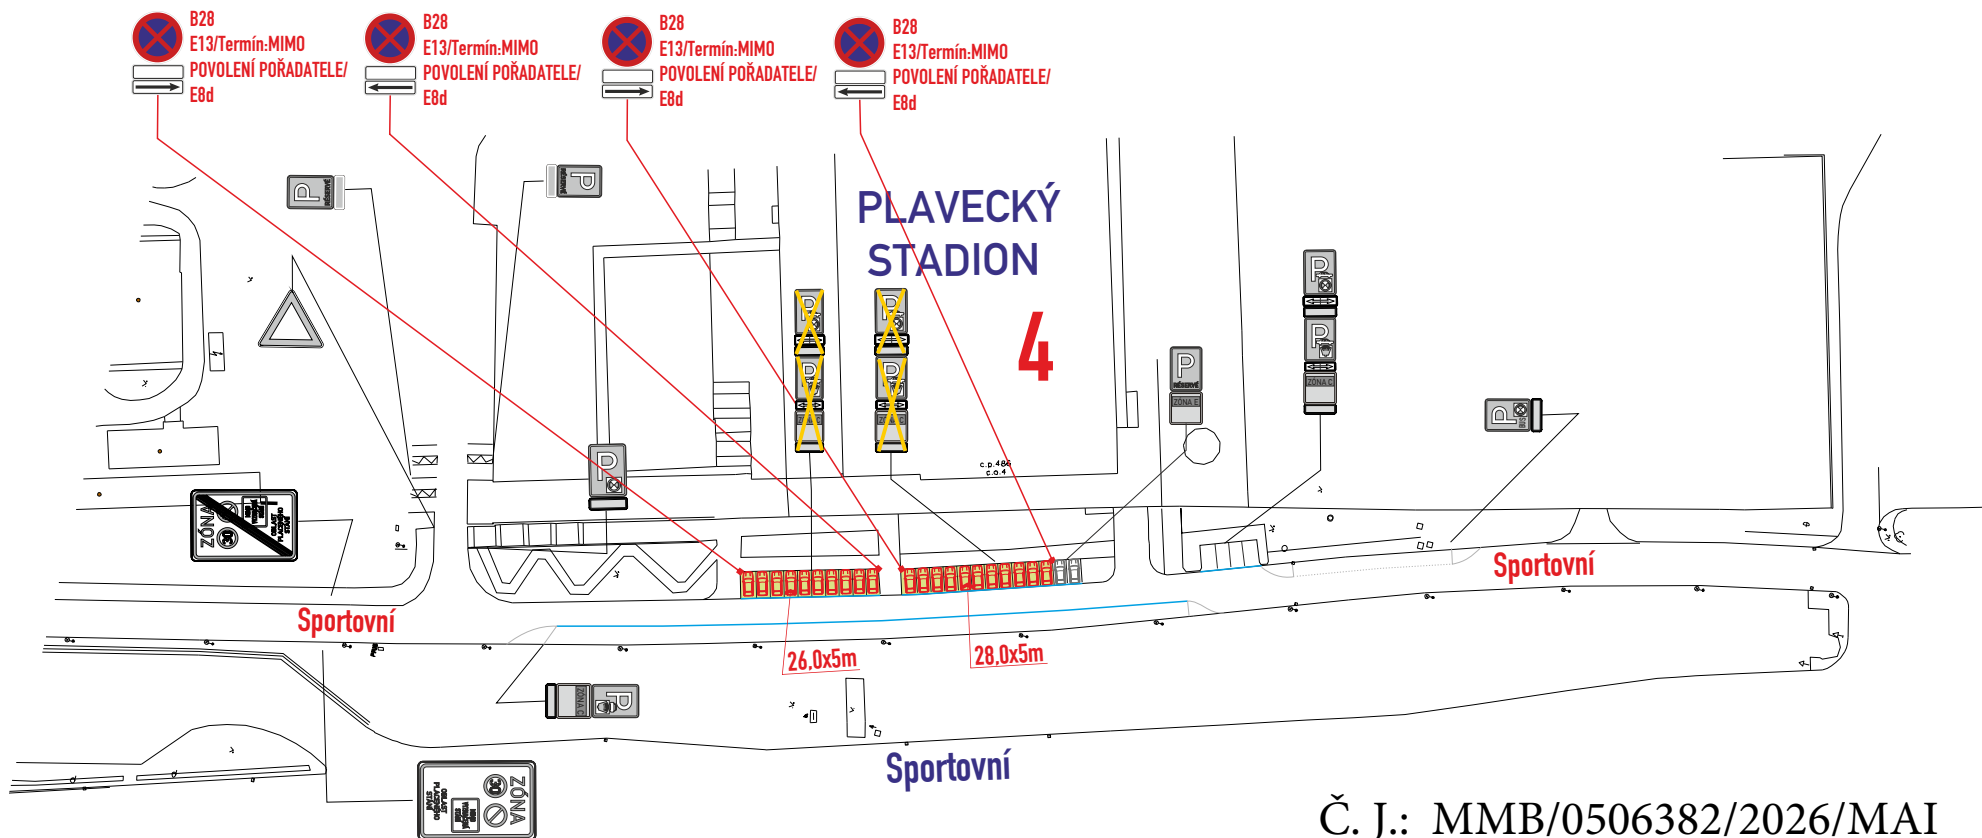

zábor 20 – P. míst: 270,0m²

Č. J.: MMB/0506382/2026/MAI
SP. ZN.: 5400/OD/MMB/0479349/2026/2

B28-osadit 7 dní předem

**- DZ budou osazeny dle TP 65,66 a tech. listů pro osazování
přenosného DZ, přechodného VDZ dle TP 133,66**

Legenda značení ve schématu /barva popisu :

přenosné SDZ :

stávající SDZ :

stávající SDZ zakrýt / zrušit:

zábor P.míst :

vozidla k vyklizení :

stávající parkování :

A15



VYPRACOVAL : Belcredi Vlček Martin	<i>Belcredi Vlček Martin</i>	 
KONTRLOVAL : Ing. Končelík Jiří	<i>J. Končelík</i>	
obsah schématu :	PŘECHODNÉ DOPRAVNÍ ZNAČENÍ Částečná uzavírka	
místo akce/název :	BRNO, ul. Sportovní č.o. 4 Vyklizení parkoviště	
		kontakt : SIGNEX, spol. s r.o., Holzova,138, 627 00 Brno Tel.: 545 226 021-4 , mistr: tel.: 602 58 23 25 Služba mimo pracovní dobu: tel.: 602 571 312 email: signex@signex.cz
		číslo objednávky / datum : 260665 31.8.2026
		číslo schématu : 1