
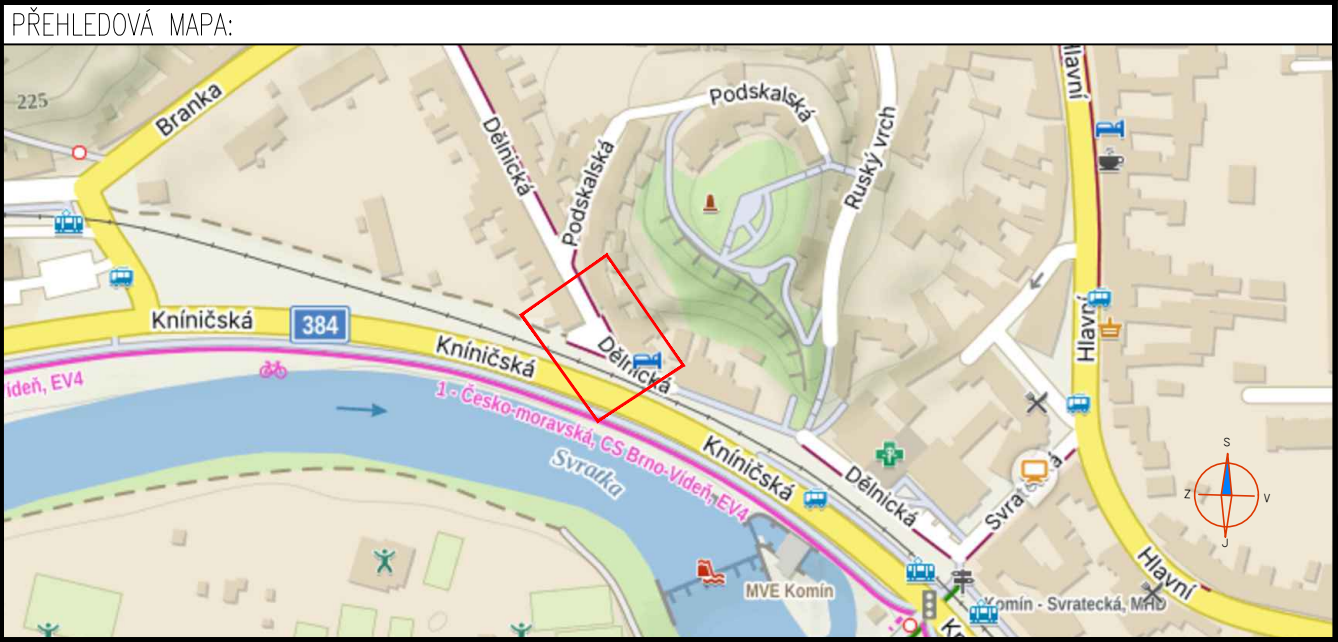


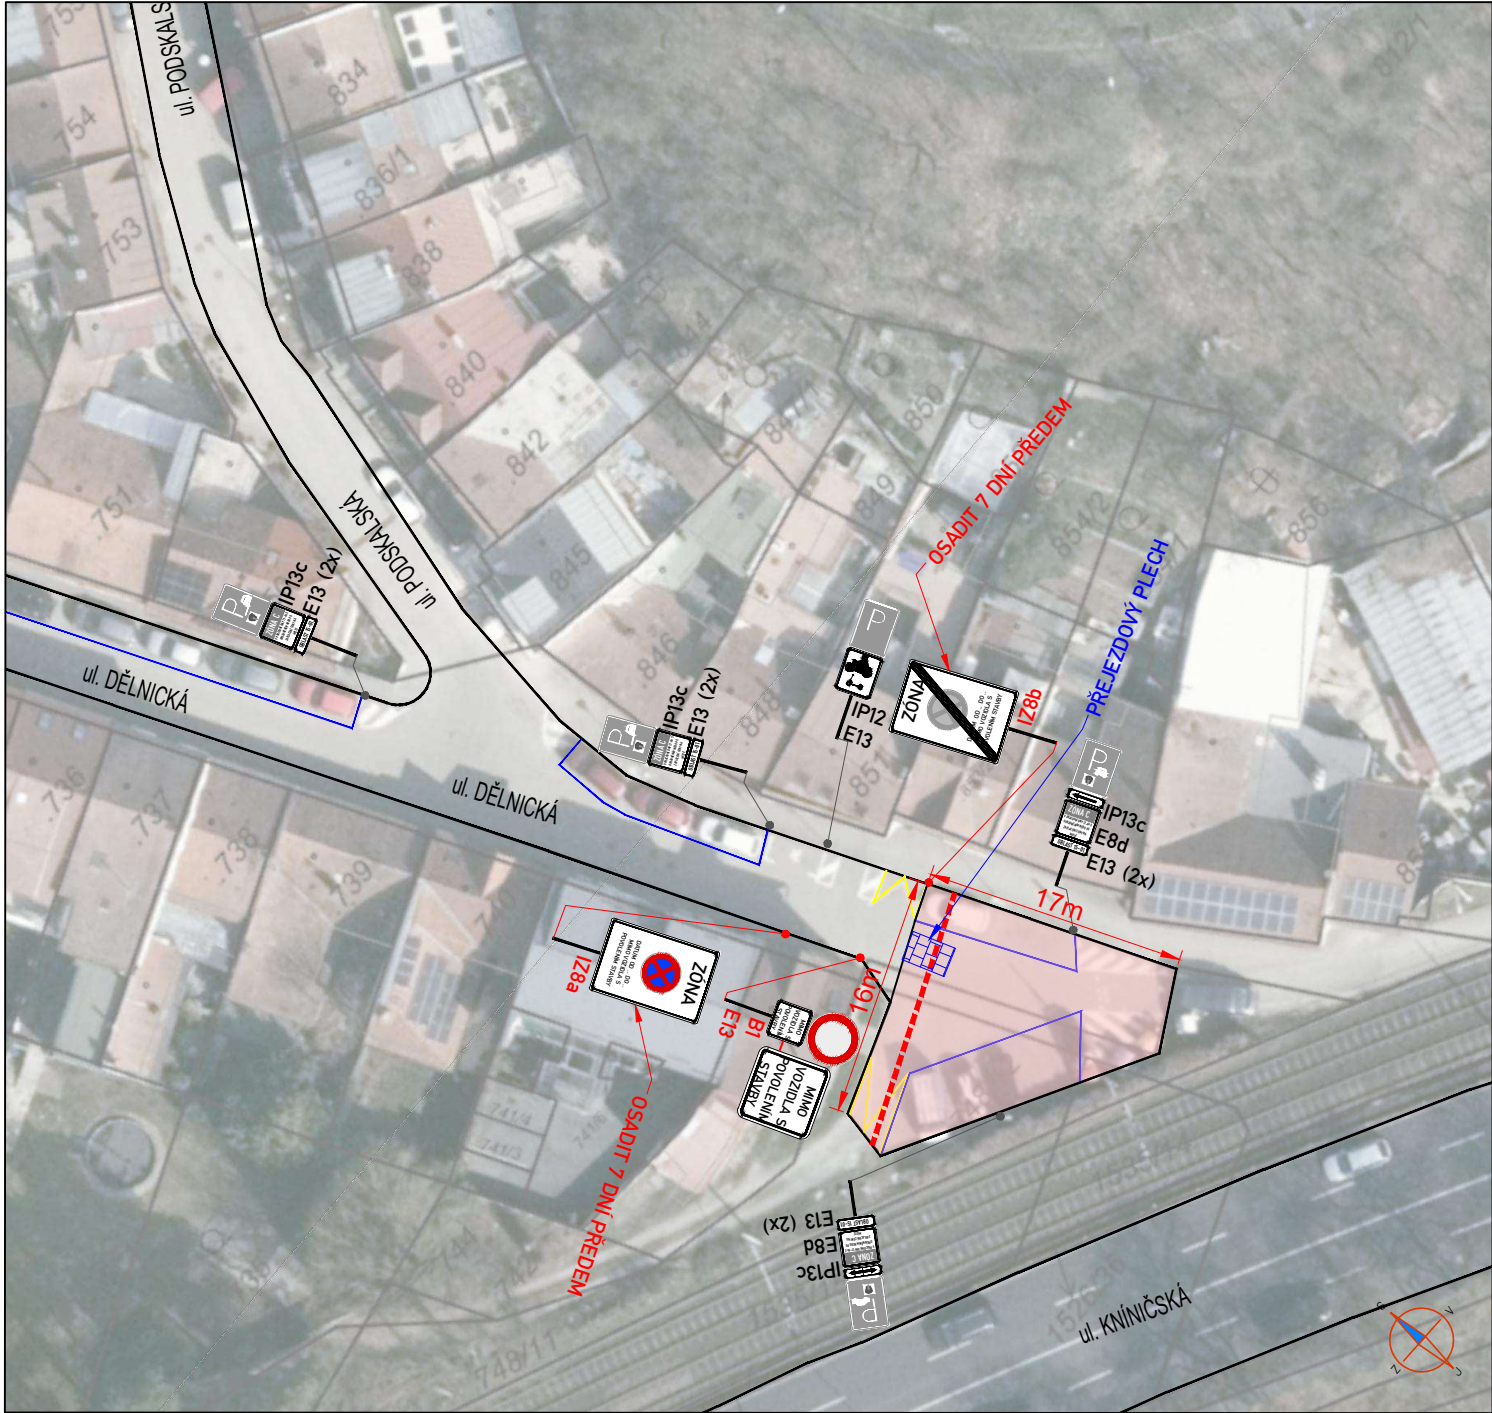

POTVRZENÍ SOUHLASU S PROJEKTOVOU DOKUMENTACÍ DOPRAVNÍHO ZNAČENÍ, SE ZUK A UZAVÍRKOU:	
MMB/0508305/2026 OD/MMB/0505500/2026/2	

LEGENDA:

IP4

PROVIZORNÍ SVISLÉ DZ

IP4

STÁVAJÍCÍ ÚPRAVA SVISLÉHO DOPRAVNÍHO ZNAČENÍ

IP4

ZRUŠENÉ SVISLÉ DOPRAVNÍ ZNAČENÍ

PRACOVNÍ MÍSTO - ZÁBOR VOZOVKY

TRASA PŘÍPOJKY

POZNÁMKA:

-

Umístění dopravního značení dle TP č.65 (Zásady pro dopravní značení na pozemních komunikacích) a TP 66 - (Zásady pro označování pracovních míst na pozemních komunikacích)

-

Vodorovné dopravní značení bude realizováno dle TP 133

-

Přechodné DZ B28 bude osazeno 7 dní před začátkem stavby

-

Stavba umožní bezpečný průchod chodců a zajistí oplocení staveniště

ZNAKOM s.r.o. — Olomoucká 1177/178, Slatina, 627 00 Brno, TEL. 602 332 710, ZNAKOM@ZNAKOM.CZ

Vypracoval: Jan Rod podpis:	Zodpovědný projektant: Michaela Strakošová podpis:	Ředitel/Technická kontrola: Petr Bednář podpis:	 ZNAKOM s.r.o., Olomoucká 1177/178, 62700 Brno

Místo:	MČ BRNO –KOMÍN (KÚ. KOMÍN)	Číslo zak.:	27Z10157
Komunikace:	MÍSTNÍ KOMUNIKACE (DĚLNICKÁ)	Formát:	297x420
Staničení úseku:	BEZ STANIČENÍ	Datum:	31.08.2026
Akce:	Káčata - vodovodní přípojka	Číslo přílohy:	
Obsah:		1	
	PŘECHODNÁ ÚPRAVA DOPRAVNÍHO ZNAČENÍ		