


SITUACE

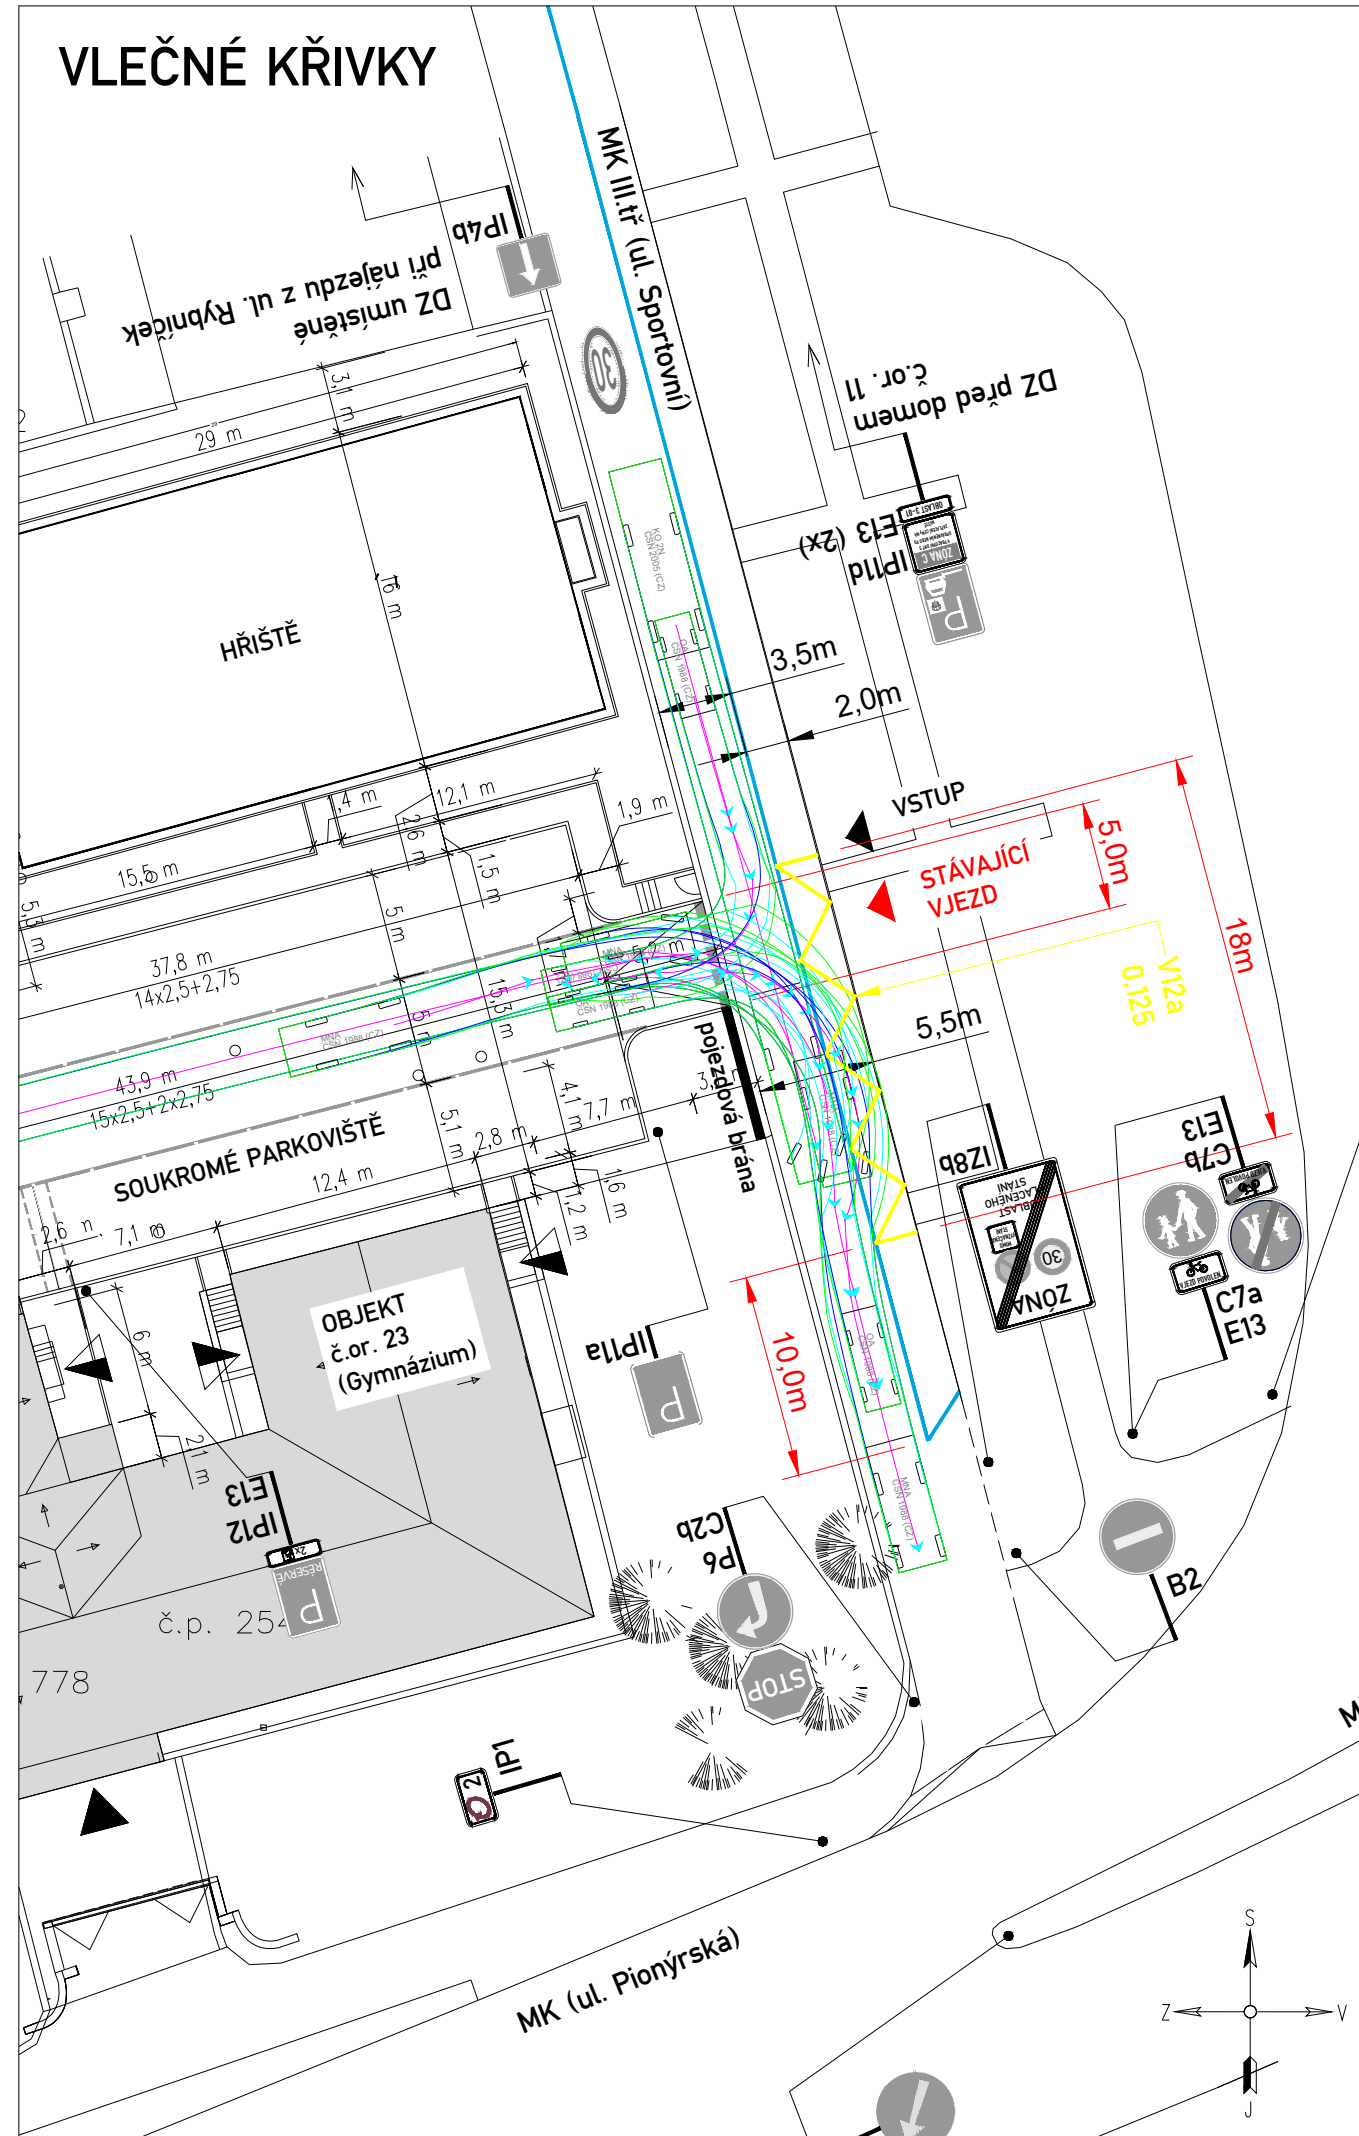


VLEČNÉ KŘIVKY



TYP VOZIDEL / VLEČNÉ KŘIVKY


couvání (vjezd) + jízda vpřed (výjezd)

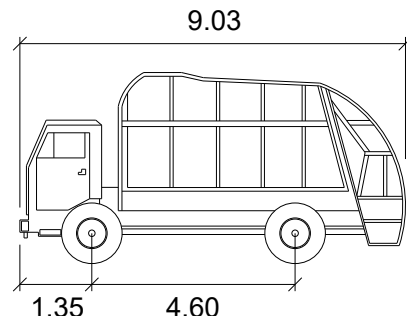

KO 2N

	Meters
Width	: 2.50
Track	: 2.50
Lock to Lock Time	: 6.0 s
Steering Angle	: 37.3 deg


couvání (vjezd) + jízda vpřed (výjezd)

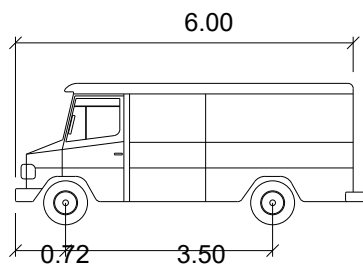

MNA

	Meters
Width	: 2.30
Track	: 2.30
Lock to Lock Time	: 6.00 s
Steering Angle	: 22.40 deg


jízda vpřed (vjezd / výjezd)

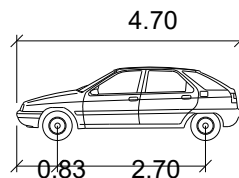


OA

	Meters
Width	: 1.65
Track	: 1.65
Lock to Lock Time	: 6.00 s
Steering Angle	: 36.40 deg

PŘEHLEDOVÁ MAPA:

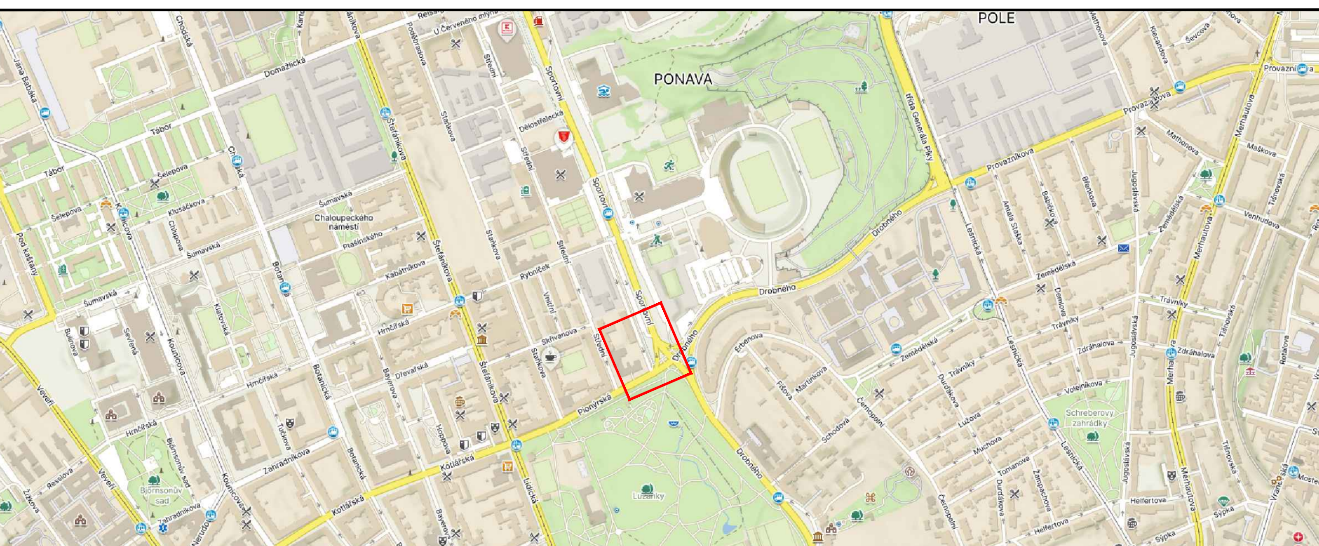

POTVRZENÍ SOUHLASU S PROJEKTOVOU DOKUMENTACÍ:

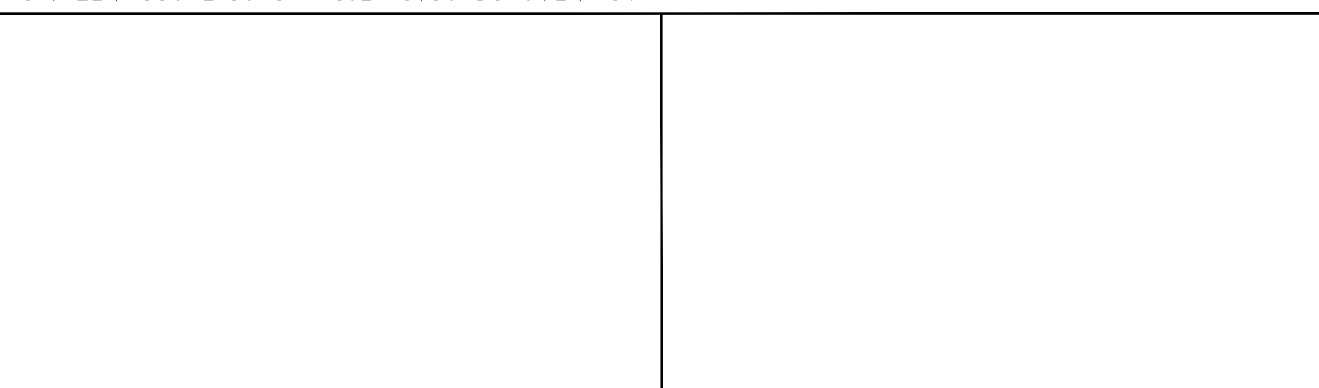

LEGENDA:

	STÁVAJÍCÍ SVISLÉ DZ		STÁVAJÍCÍ VODOROVNÉ DZ - BÍLOU BARVOU
	STÁVAJÍCÍ VODOROVNÉ DZ - MODROU BARVOU		NAVRHOVANÉ VODOROVNÉ DZ - ŽLTOU BARVOU

POZNÁMKA:

- Umístění a provedení vodorovné dopravní značení bude realizováno dle TP 133

ZNKOM s.r.o. – OLOMOUCká 1177/178, 627 00 BRNO, IČO: 2626 4641, TEL.: +420 602 332 710, E-MAIL: ZNAKOM@ZNAKOM.CZ, WEB: WWW.ZNAKOM.CZ

Vypracoval: Daniel JANCÍK podpis:	Zodpovědný projektant: Daniel JANCÍK podpis:	Technická kontrola: Petr BEDNÁŘ podpis:	Zhotovitel:
---	--	---	-----------------

Místo:	BRNO, ul. SPORTOVNÍ	Číslo zak.:	25Z00071
Komunikace:	MÍSTNÍ KOMUNIKACE	Formát:	297x855
Staničení úseku:	km BEZ STANIČENÍ	Datum:	07/2025
Akce:	PIONÝRSKÁ 23 - MÍSTNÍ ÚPRAVA PROVOZU - ZMĚNA ORGANIZACE DOPRAVY	Revize:	02
Obsah:	MÍSTNÍ ÚPRAVA DOPRAVNÍHO ZNAČENÍ	Číslo přílohy:	1.A