



Schéma 1

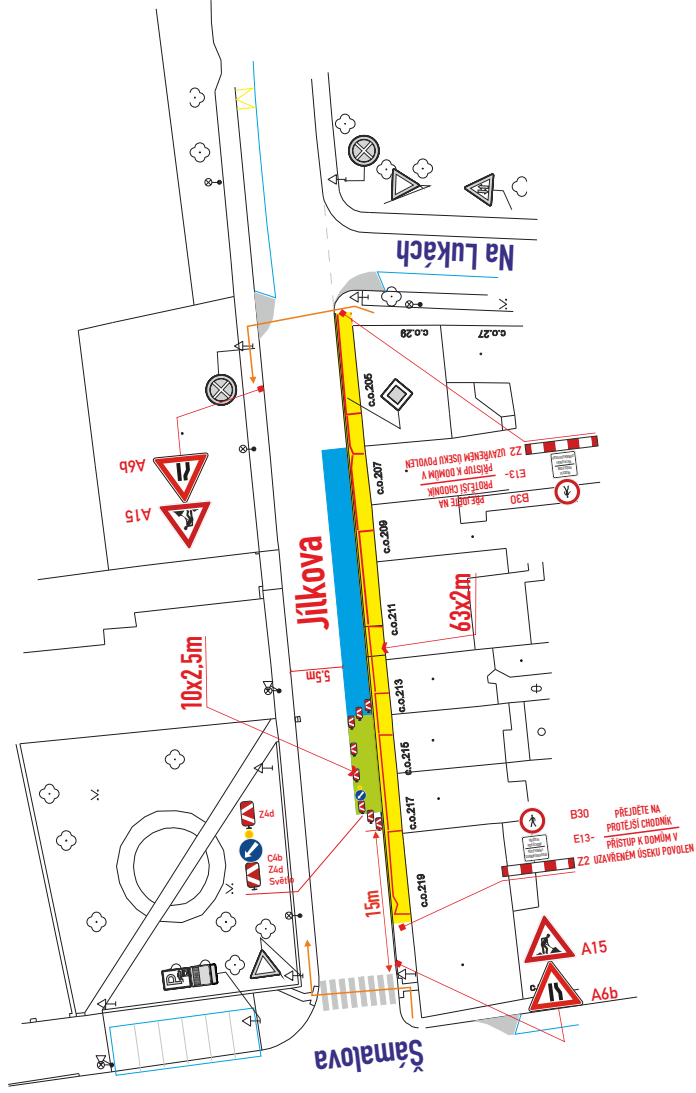


zábor vozovky: 25m²
zábor chodníku: 126m²

Schéma 3

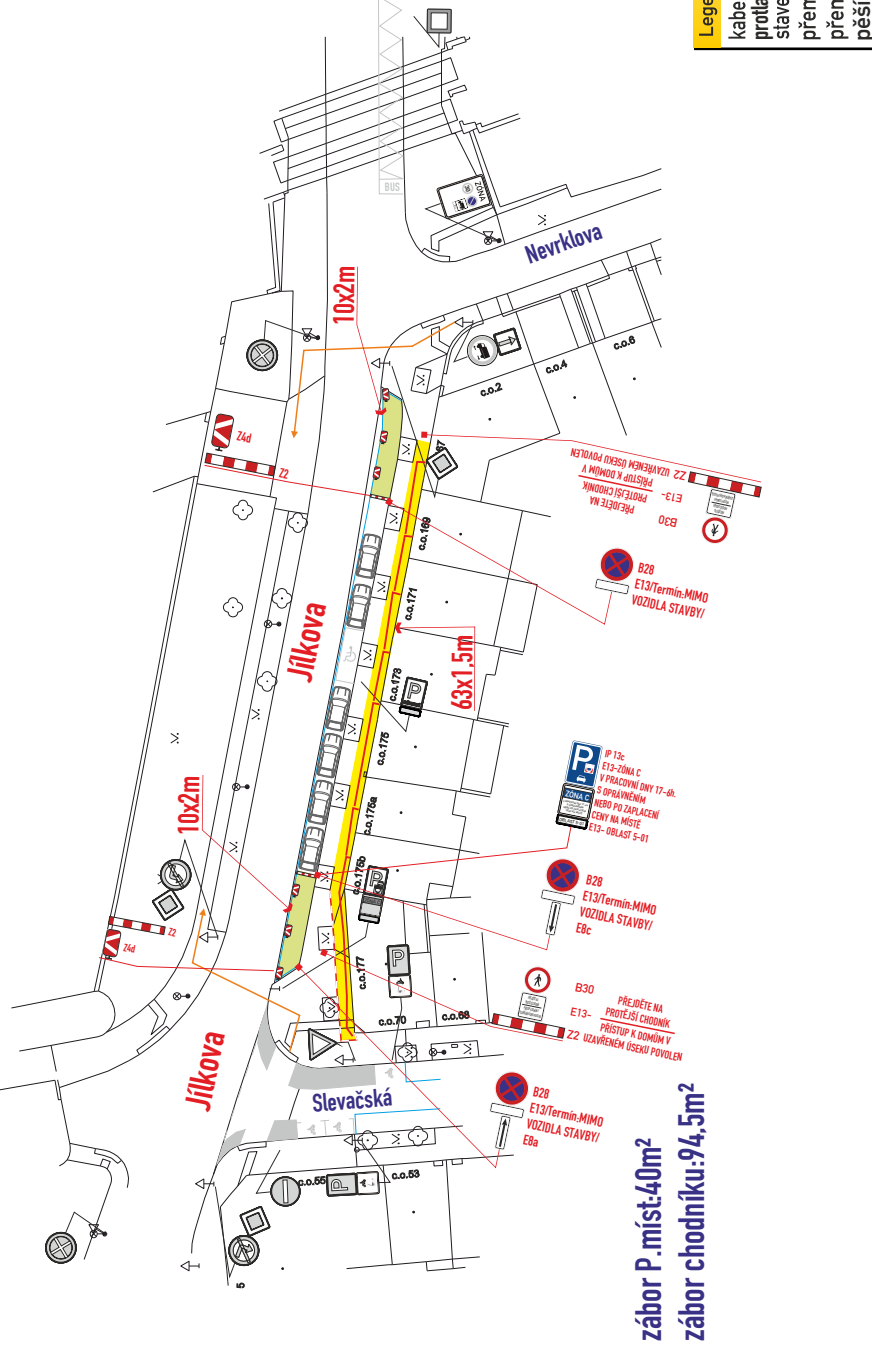

zábor P.míst:40m²
zábor chodníku:94.5m²

Schéma 2

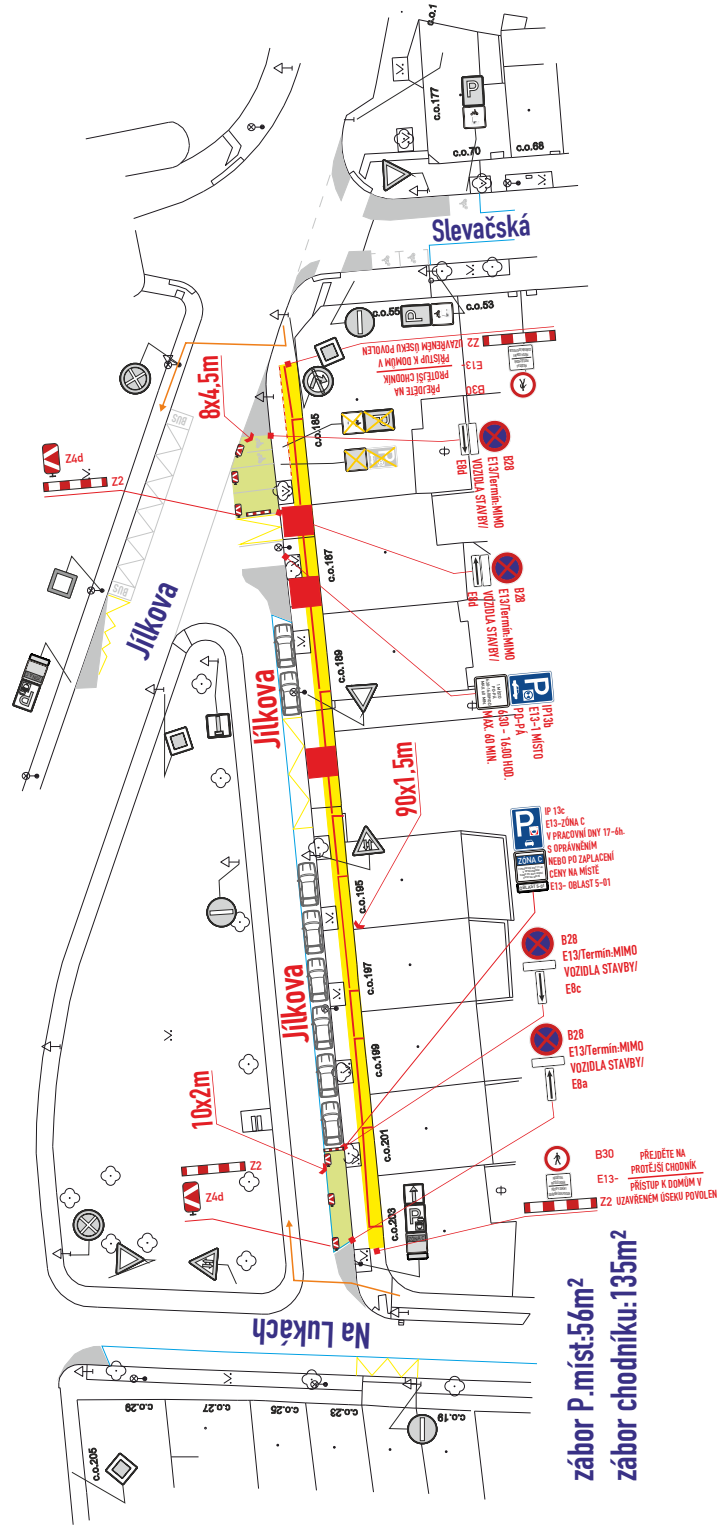

zábor P.míst:56m²
zábor chodníku:135m²

MMB/0518935/2026
OD/MMB/051877/2026/2

B28-osadit 7 dní předem

- DZ budou osazeny dle TP 65,66 a tech. listů pro osazování přenosného DZ, přechodného VZD dle TP 133,66
- stavba zajistí ohrazení výkopu stavebním opencím nebo Z2
- or bude využit pro vozidla stavby, zařízení staveniště a kontejnery

VYPRACOVAL : Vosemek Filip KONTROLOVAL : Ing. Končelík Jiří			kontakt : SGNEX, spol. s r.o., Holzova 138, 627 00 Brno Tel.: 545 228 021-4, místr. tel.: 602 58 23 25 Služba mimo pracovní dobu: tel.: 602 571 312 email: signetx@signetx.cz	číslo objednávky / datum : 260222/2 7.9.2026	strana : 1
obsah schématu :		PŘECHODNÉ DOPRAVNÍ ZNAČENÍ zábor P. míst a chodníků			
místo akce/název : BRNO, ul. Jílkova, Táborská, Nezamyslova optický kabel					

Legenda značení ve schématu /barva popisu

přenosné SDZ :	 A15
stávající SDZ :	
stávající SDZ zakrýt / zrušit:	

Legenda ploch:

zábor vozovky :	
zábor P.míst :	
zábor chodníku :	
posuvné prac. místo :	

Schéma 4

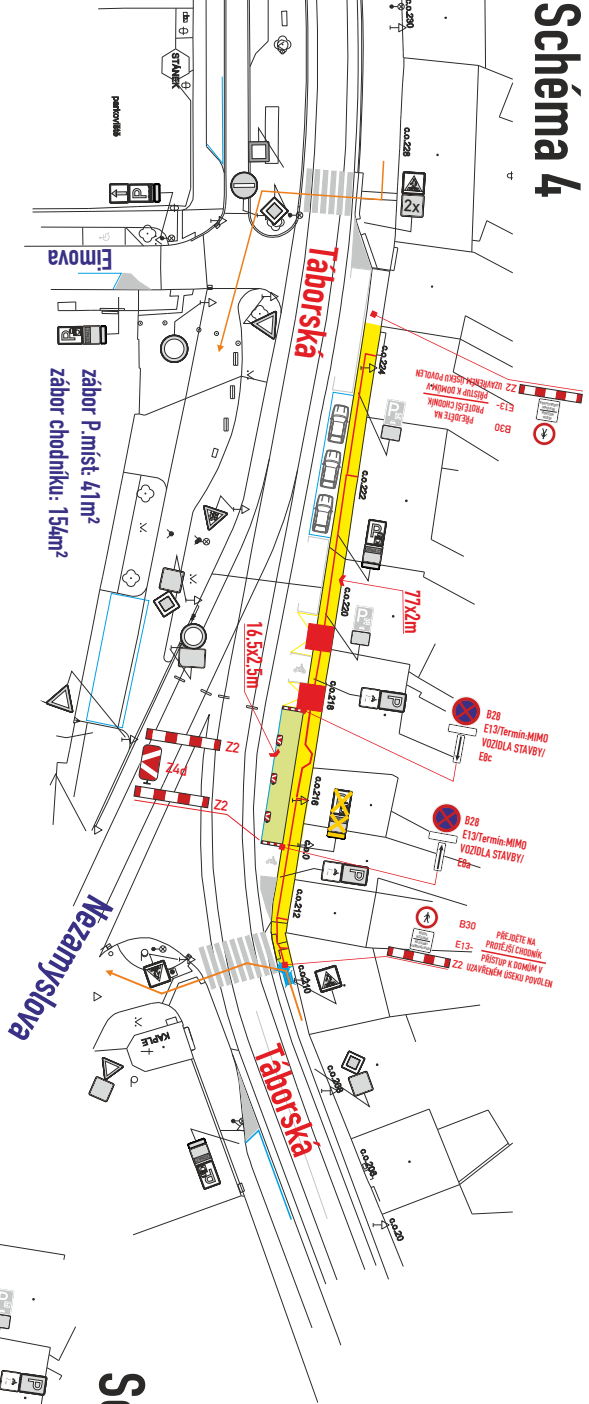


Schéma 5


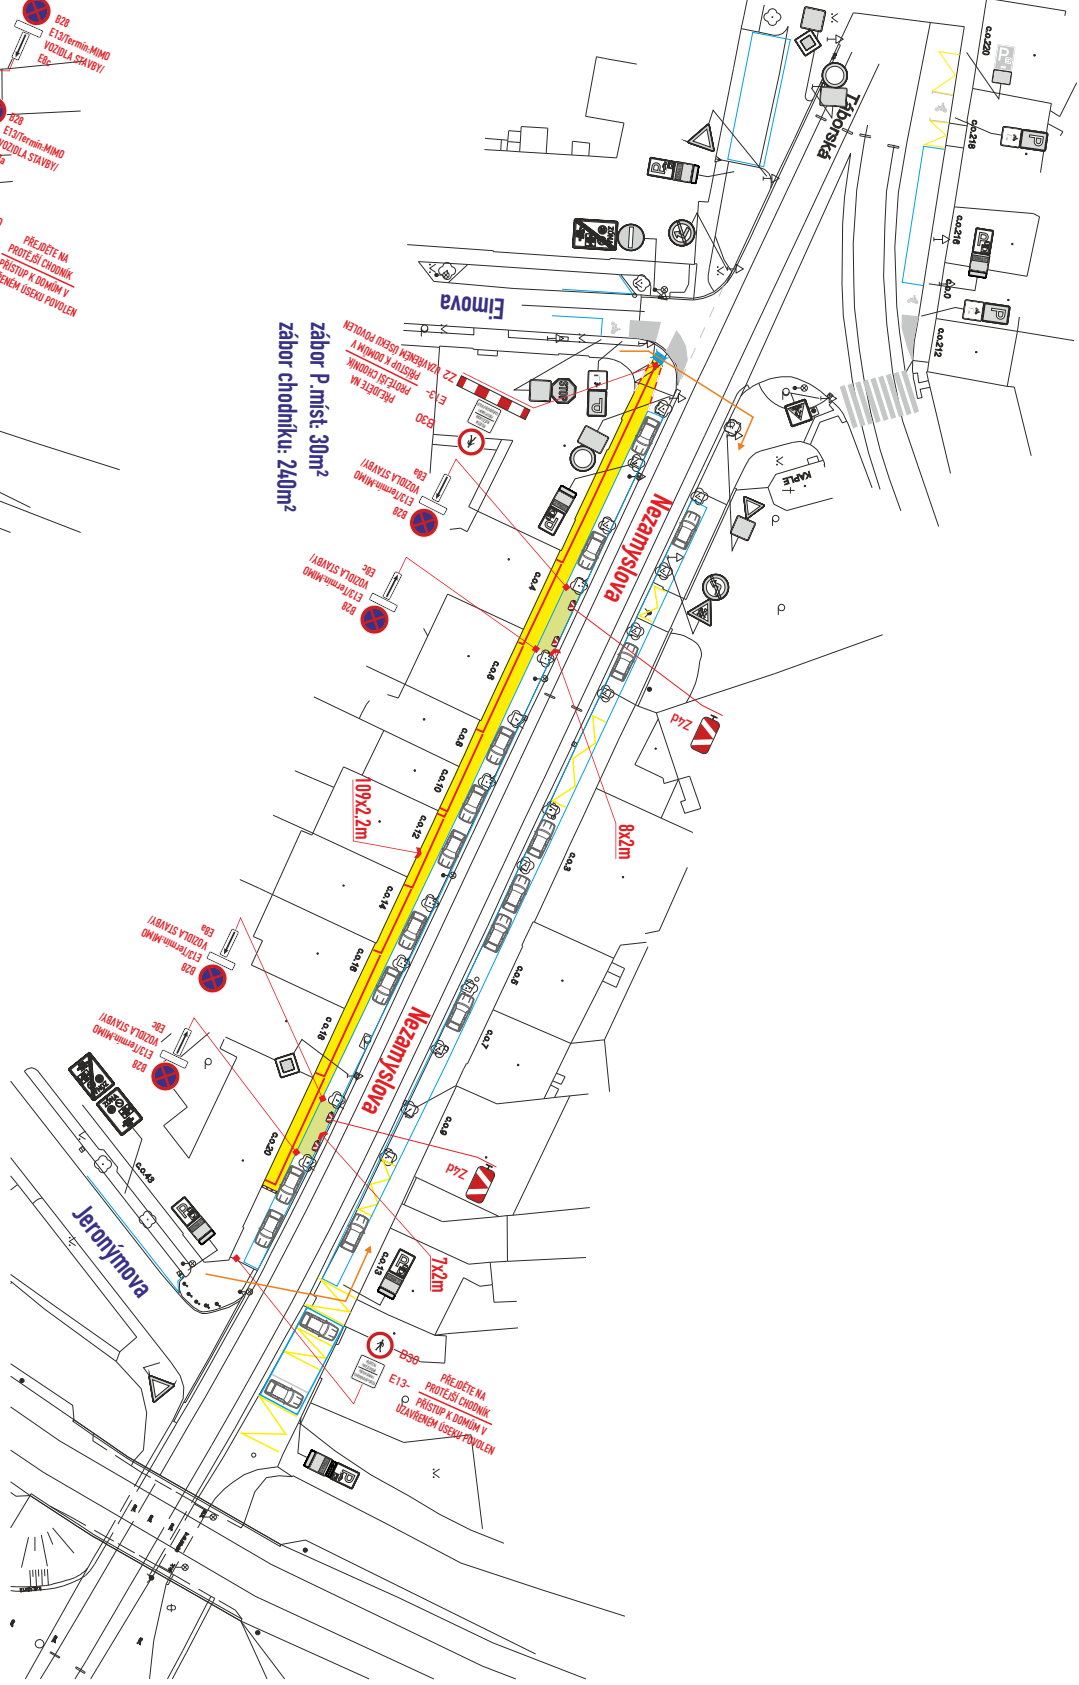


Schéma 6

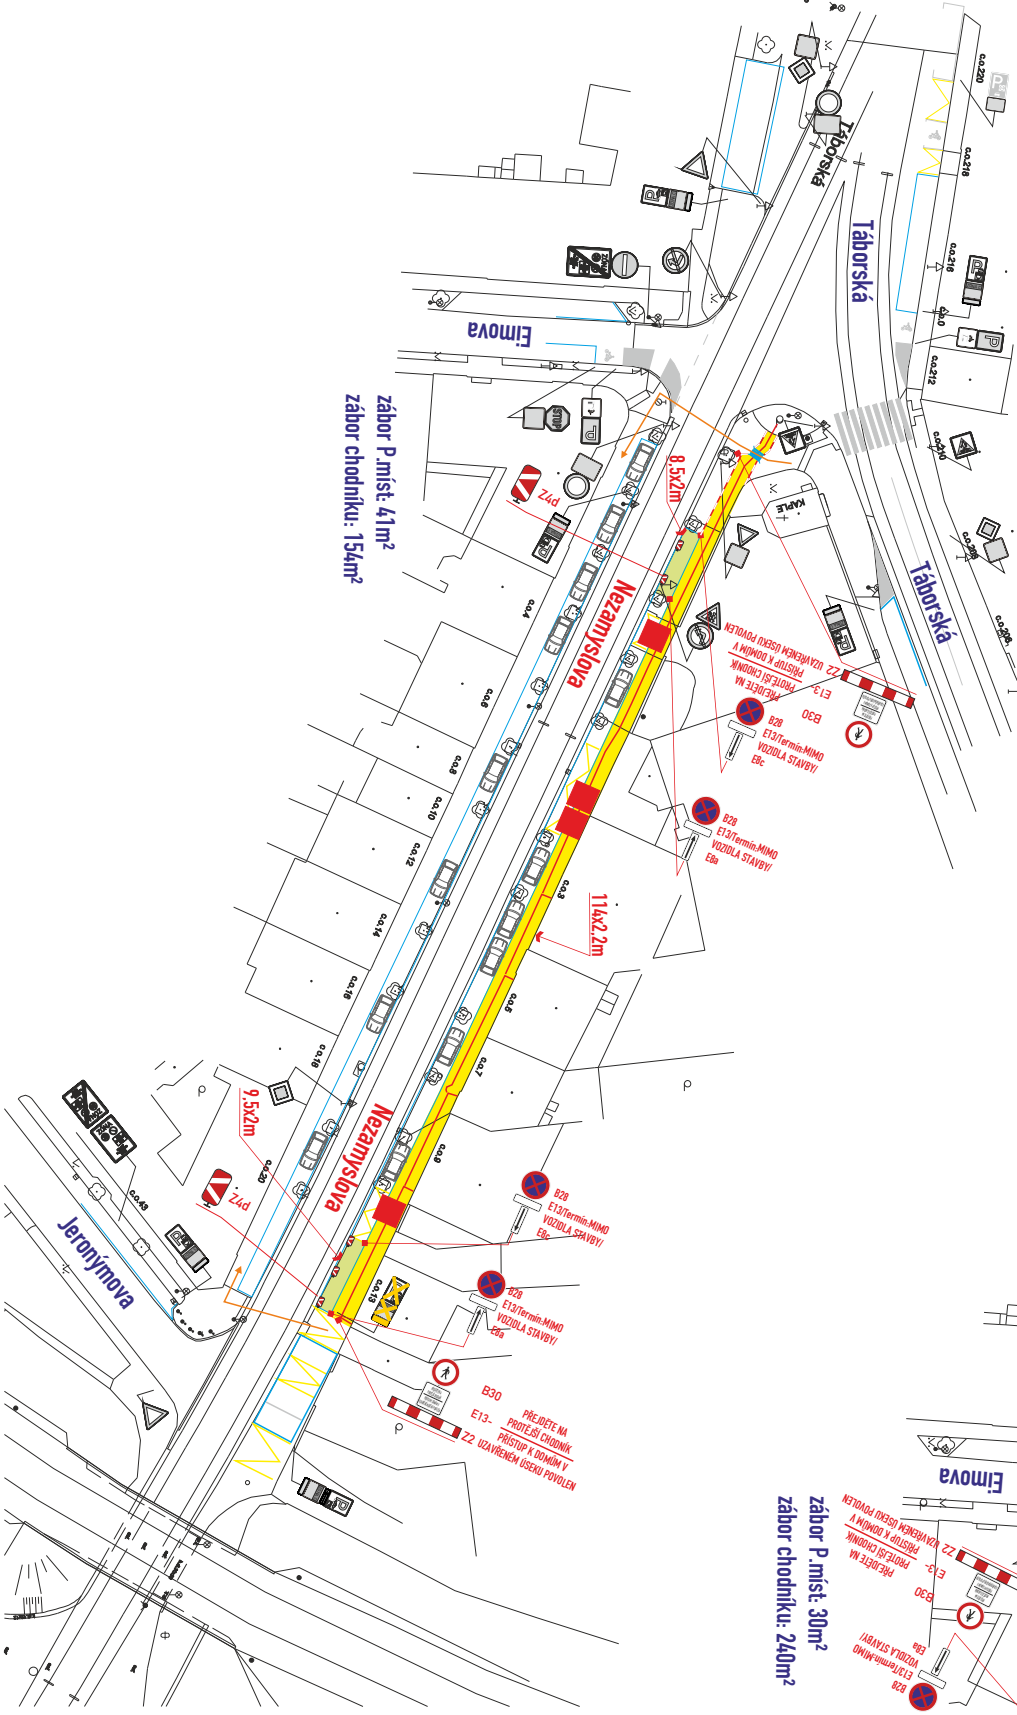

místo akce/název :

BRNO, ul. Jílkova,
Tábořská, Nezamyslova
optický kabel

číslo objednávky / datum :

260222/2
7.9.2026

strana :

2