


stavba zajistí bezpečný průchod pěších-budou provádět oprávněné osoby v souladu s §79 z.č. 361/2000 Sb.

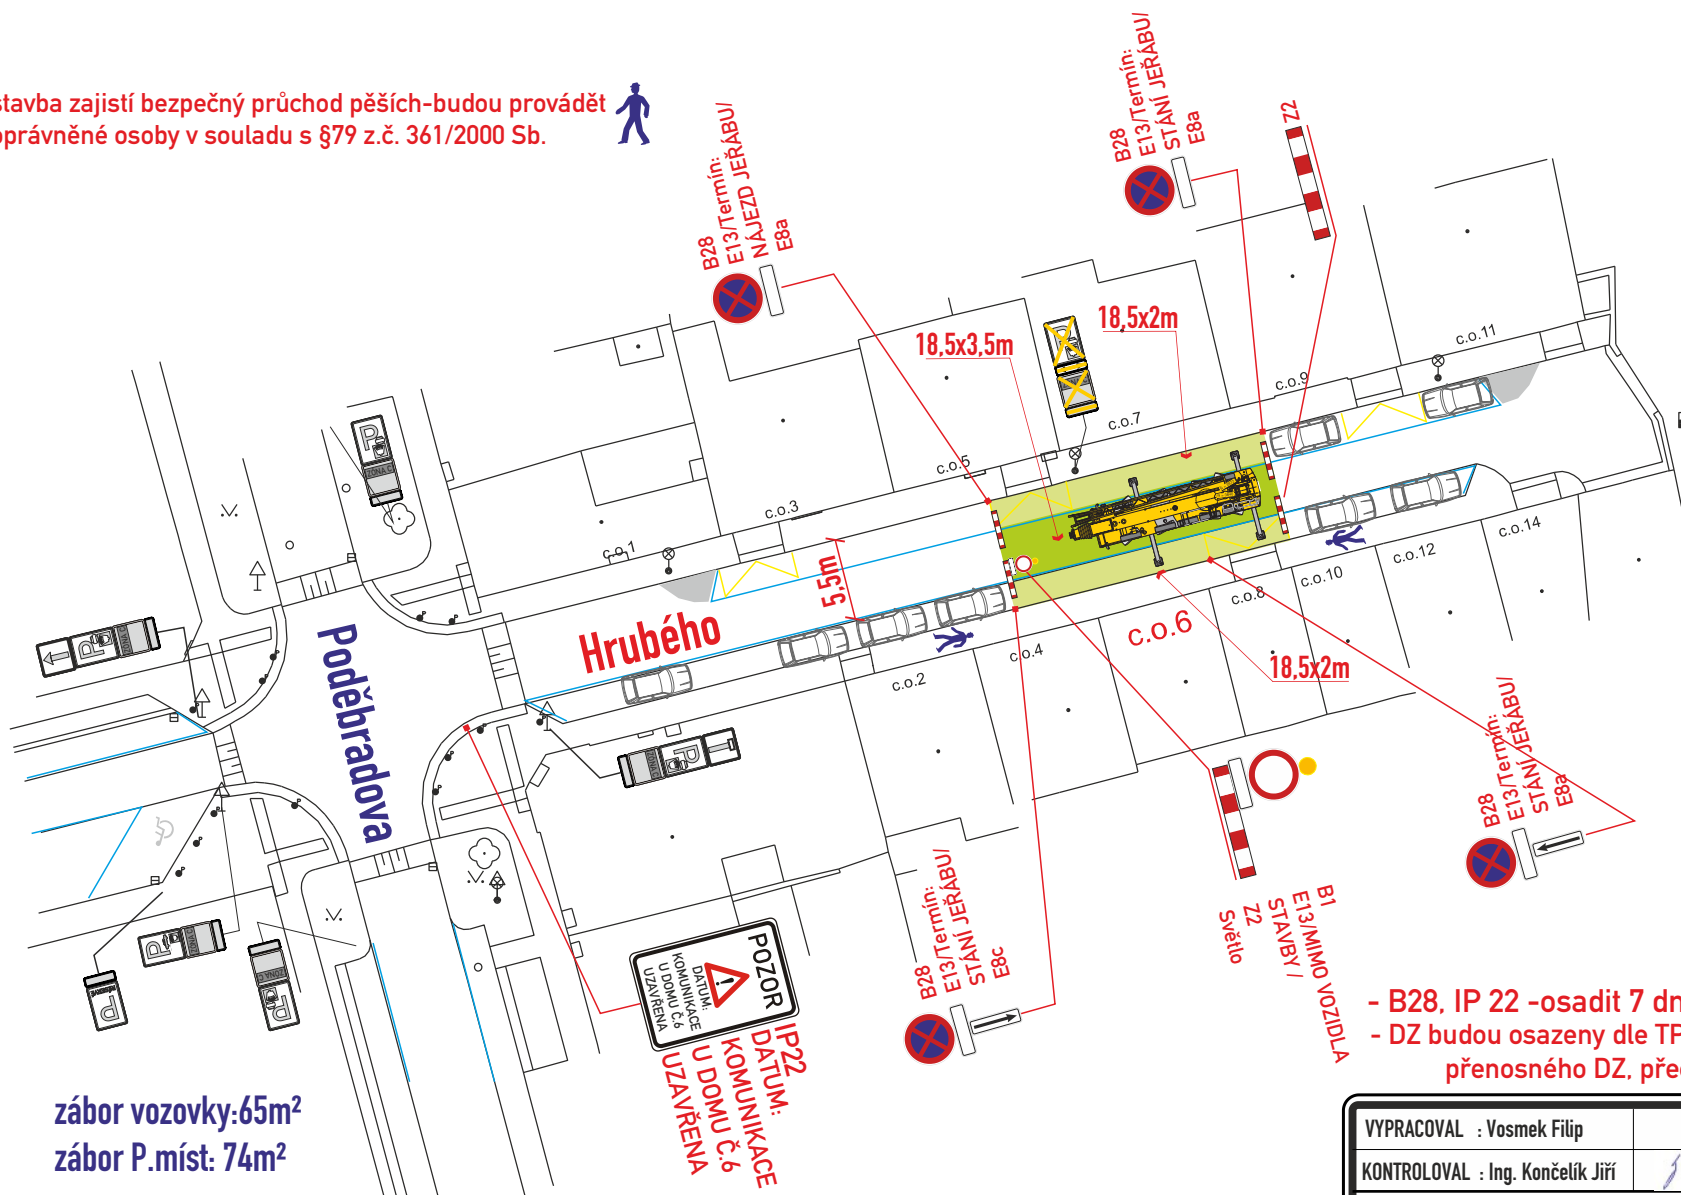

zábor vozovky: 65m²
zábor P.míst: 74m²

MMB/0521188/2026
OD/MMB/0516036/2026/2

Legenda značení ve schématu /barva popisu :

přenosné SDZ :



stávající SDZ :



stávající SDZ zakrýt / zrušit:



zábor vozovky :



zábor P.míst :



- B28, IP 22 -osadit 7 dní předem
- DZ budou osazeny dle TP 65,66 a tech. listů pro osazování přenosného DZ, přechodného VDZ dle TP 133,66

VYPRACOVAL : Vosmek Filip		
Kontroloval : Ing. Končelík Jiří		
obsah schématu : PŘECHODNÉ DOPRAVNÍ ZNAČENÍ úplná uzavírka		kontakt : SIGNEX, spol. s r.o., Holzova, 138, 627 00 Brno Tel.: 545 226 021-4, mistr: tel.: 602 58 23 25 Služba mimo pracovní dobu: tel.: 602 571 312 email: signex@signex.cz
místo akce/název : BRNO, ul. Hrubého 6 reko. domu - stání jeřábu		číslo objednávky / datum : 260697 15.9.2026 strana : 1