


ETAPA 1:

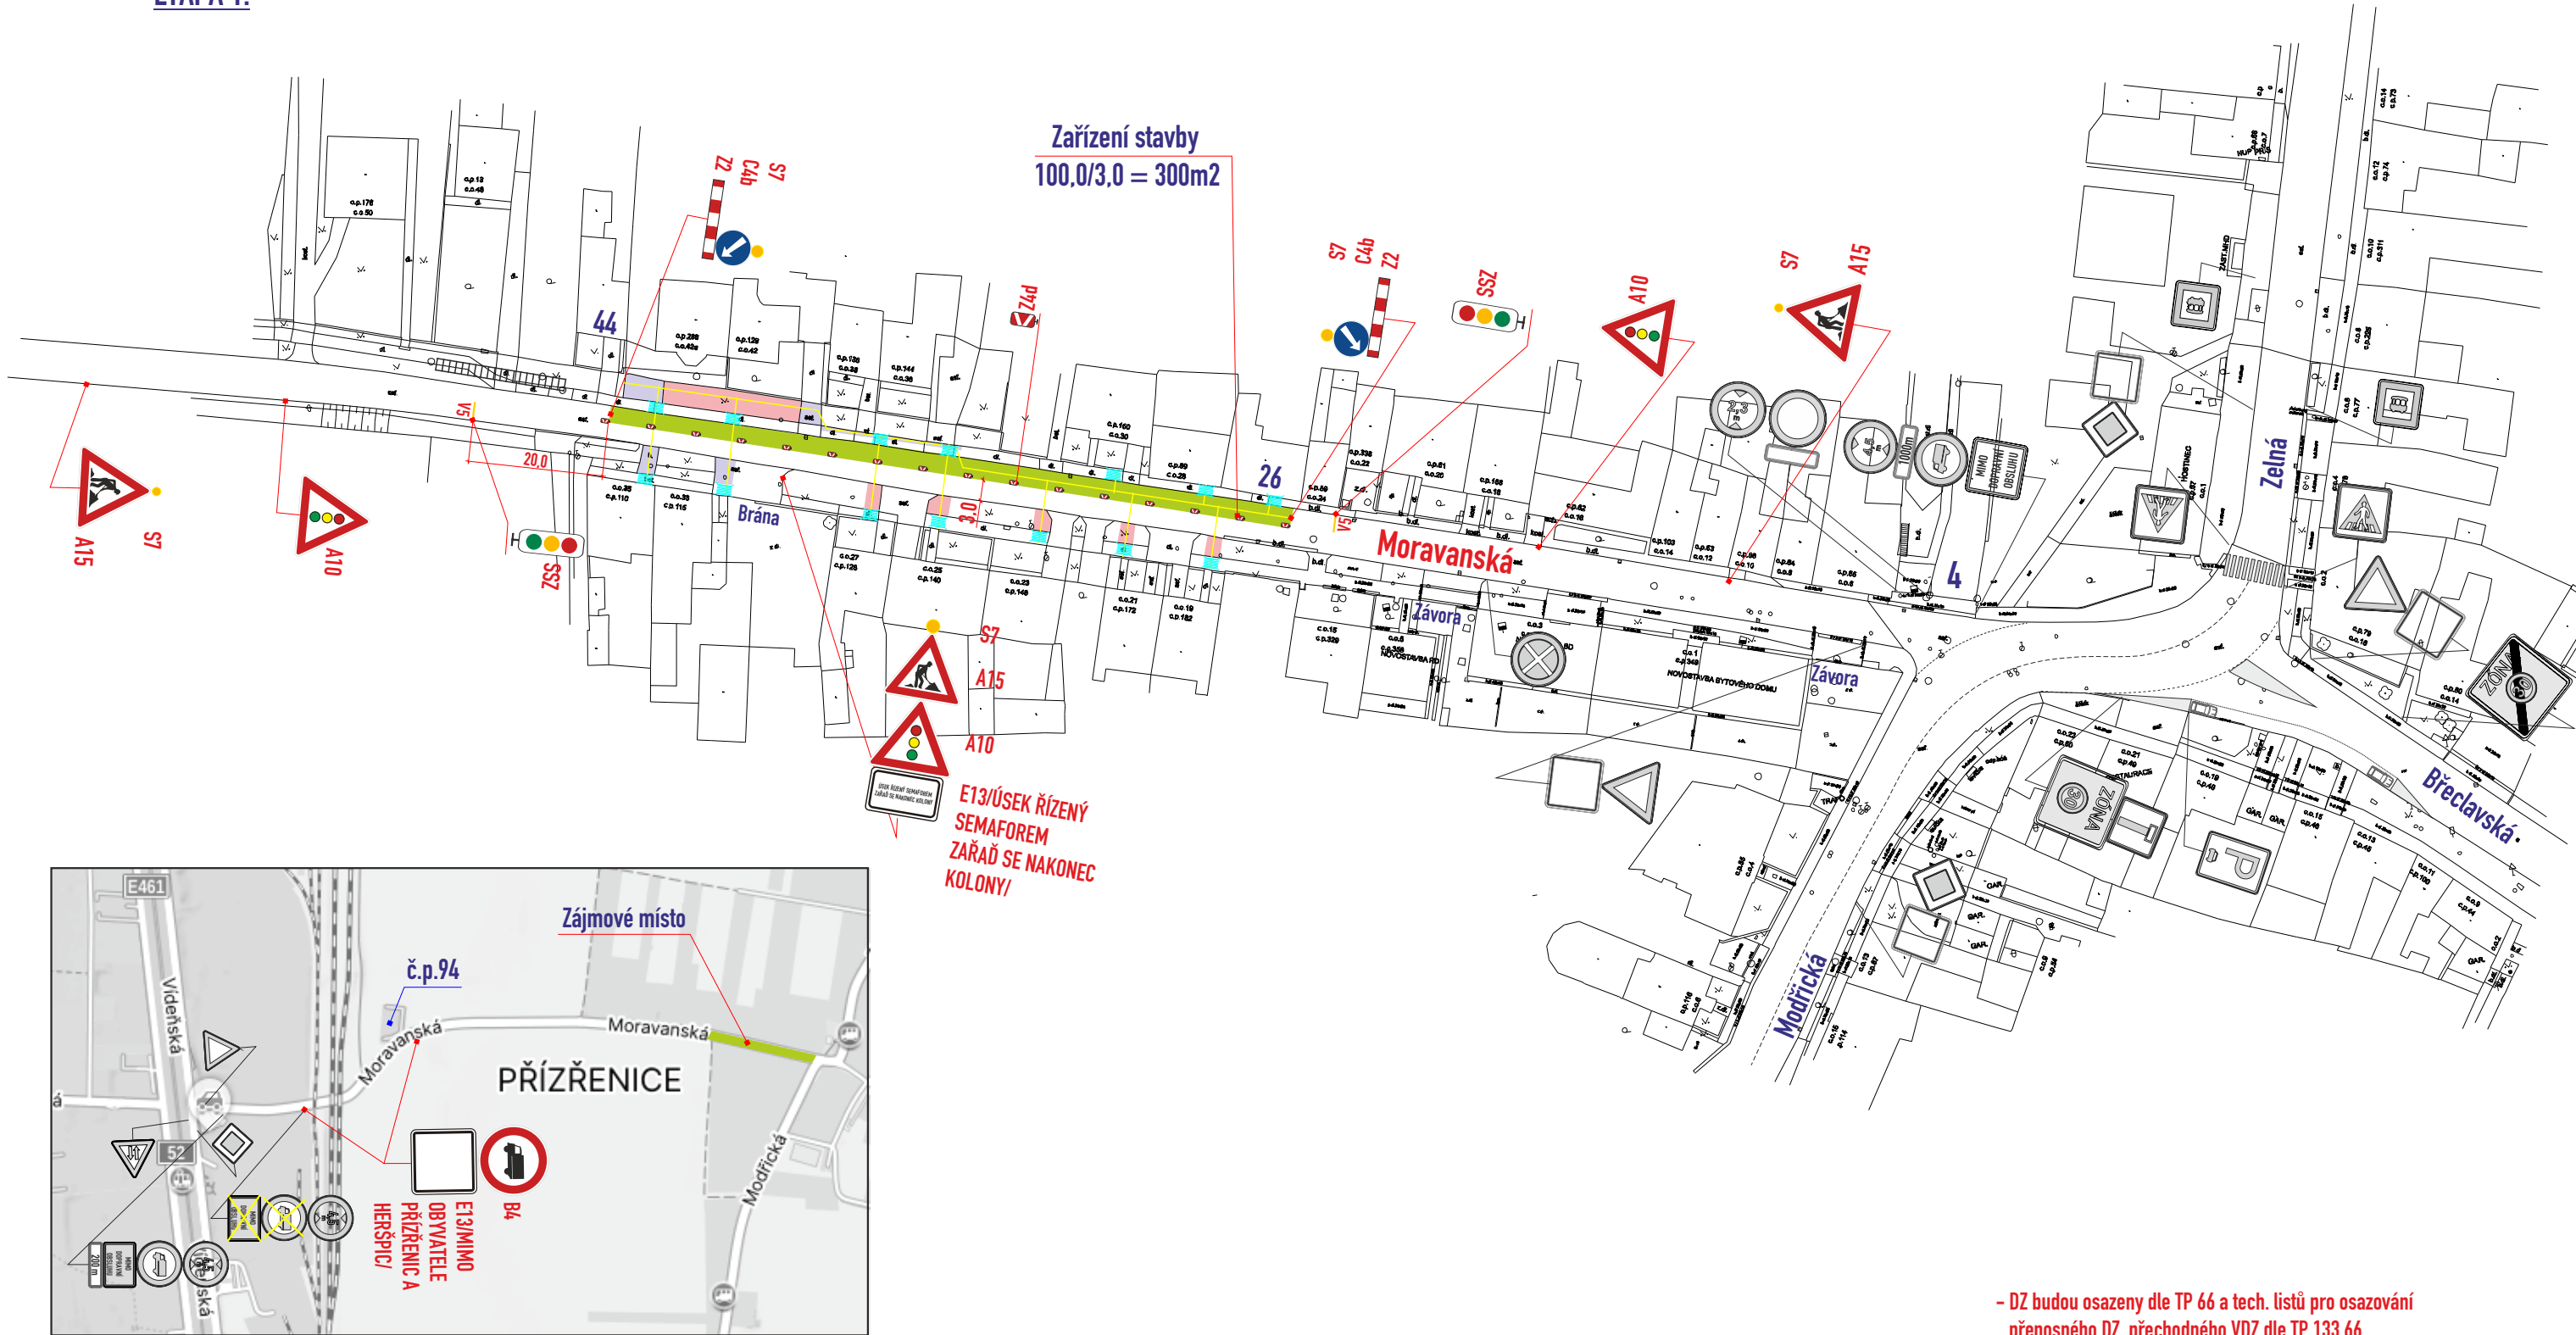

Na ul. Moravanská probíhá reko plynovdu kde momentálně v daném úseku od domu č.p.4 po č.p. 44 je osazené dopravní značení pro jednosměrný provoz tzn. od křižovatky ul. Zelná směr na ul. Vídeňská. V termínu 3.10 – 18.10.2026 bude probíhat změna dopravního značení kde bude demontované značení pro jednosměrný provoz a bude naistalováno dopravní značení pro světelnou signalizaci kde začátek světelné signalizace bude 100m od křižovatky ul. Zelná. Ke změně dopravního značení dochází z důvodu, že ředitelství silnic a dálnic budou uzavírat sjezd (rampu) z ul. Vídeňská na D1 směr Olomouc, Vyškov a doprava a objížděné trasy budou vedeny kolem Modřic a i po ul. Moravanskou, kde musí být zachován obousměrný provoz za pomoci světelné signalizace po dobu nezbytně nutnou. V případě kongesce bude provoz řízen vyškoleným pracovníkem. Termín ukončení světelné signalizace je naplánovaný na 18.10.2026. Uzavření sjezdu spadá pod rekonstrukci křížení dálnice D1-D2.


Projekt dopravního značení byl projednán a odsouhlasen ÚMČ Brno – jih, stavbou, DPMB a pí Jágerovou.

Legenda ploch:	
zábor vozovky :	
zábor chodníku :	
zábor – zeleň :	
Legenda zařízení stavby, obj. trasy, výkopy :	
přemostění pěší š. min. 0,9m :	
výkop :	
Legenda značení ve schématu /barva popisu :	
přenosné SDZ :	A15
stávající SDZ :	
stávající SDZ zakrýt / zrušit :	
přechodné VDZ :	V4 0.250 PŘECHODNÉ
stávající VDZ :	

- DZ budou osazeny dle TP 66 a tech. listů pro osazování přenosného DZ, přechodného VDZ dle TP 133.66
- stavba zajistí bezpečný průchod pěších v š. min. 1.0m v pěších koridorech, osazení přemostění v š. min. 0.9m přes výkopy a pro zajištění vstupů do objektů
- stavba zajistí bezpečný vjezd a výjezd k RD pomocí přemostění min. 3.0m

VYPRACOVAL : Ing. Dvořák Marek	KONTROLOVAL : Ing. Končelík Jiří	SIGNEX spol. s r.o.
obsah schématu :		kontakt :
PŘECHODNÉ DOPRAVNÍ ZNAČENÍ Částečná uzavírka		SIGNEX, spol. s r.o., Holzova, 138, 627 00 Brno Tel.: 545 226 021-4, mistr: tel.: 602 58 23 25 Služba mimo pracovní dobu: tel.: 602 571 312 email: signex@signex.cz
místo akce/název :		číslo objednávky / datum :
BRNO, ul. Moravanská REKO MS plynovod – dokončovací práce		č. o. CR 2601 3.9.2026
		číslo schématu :
		1

MMB/0523359/2026
OD/MMB/0515443/2026/2

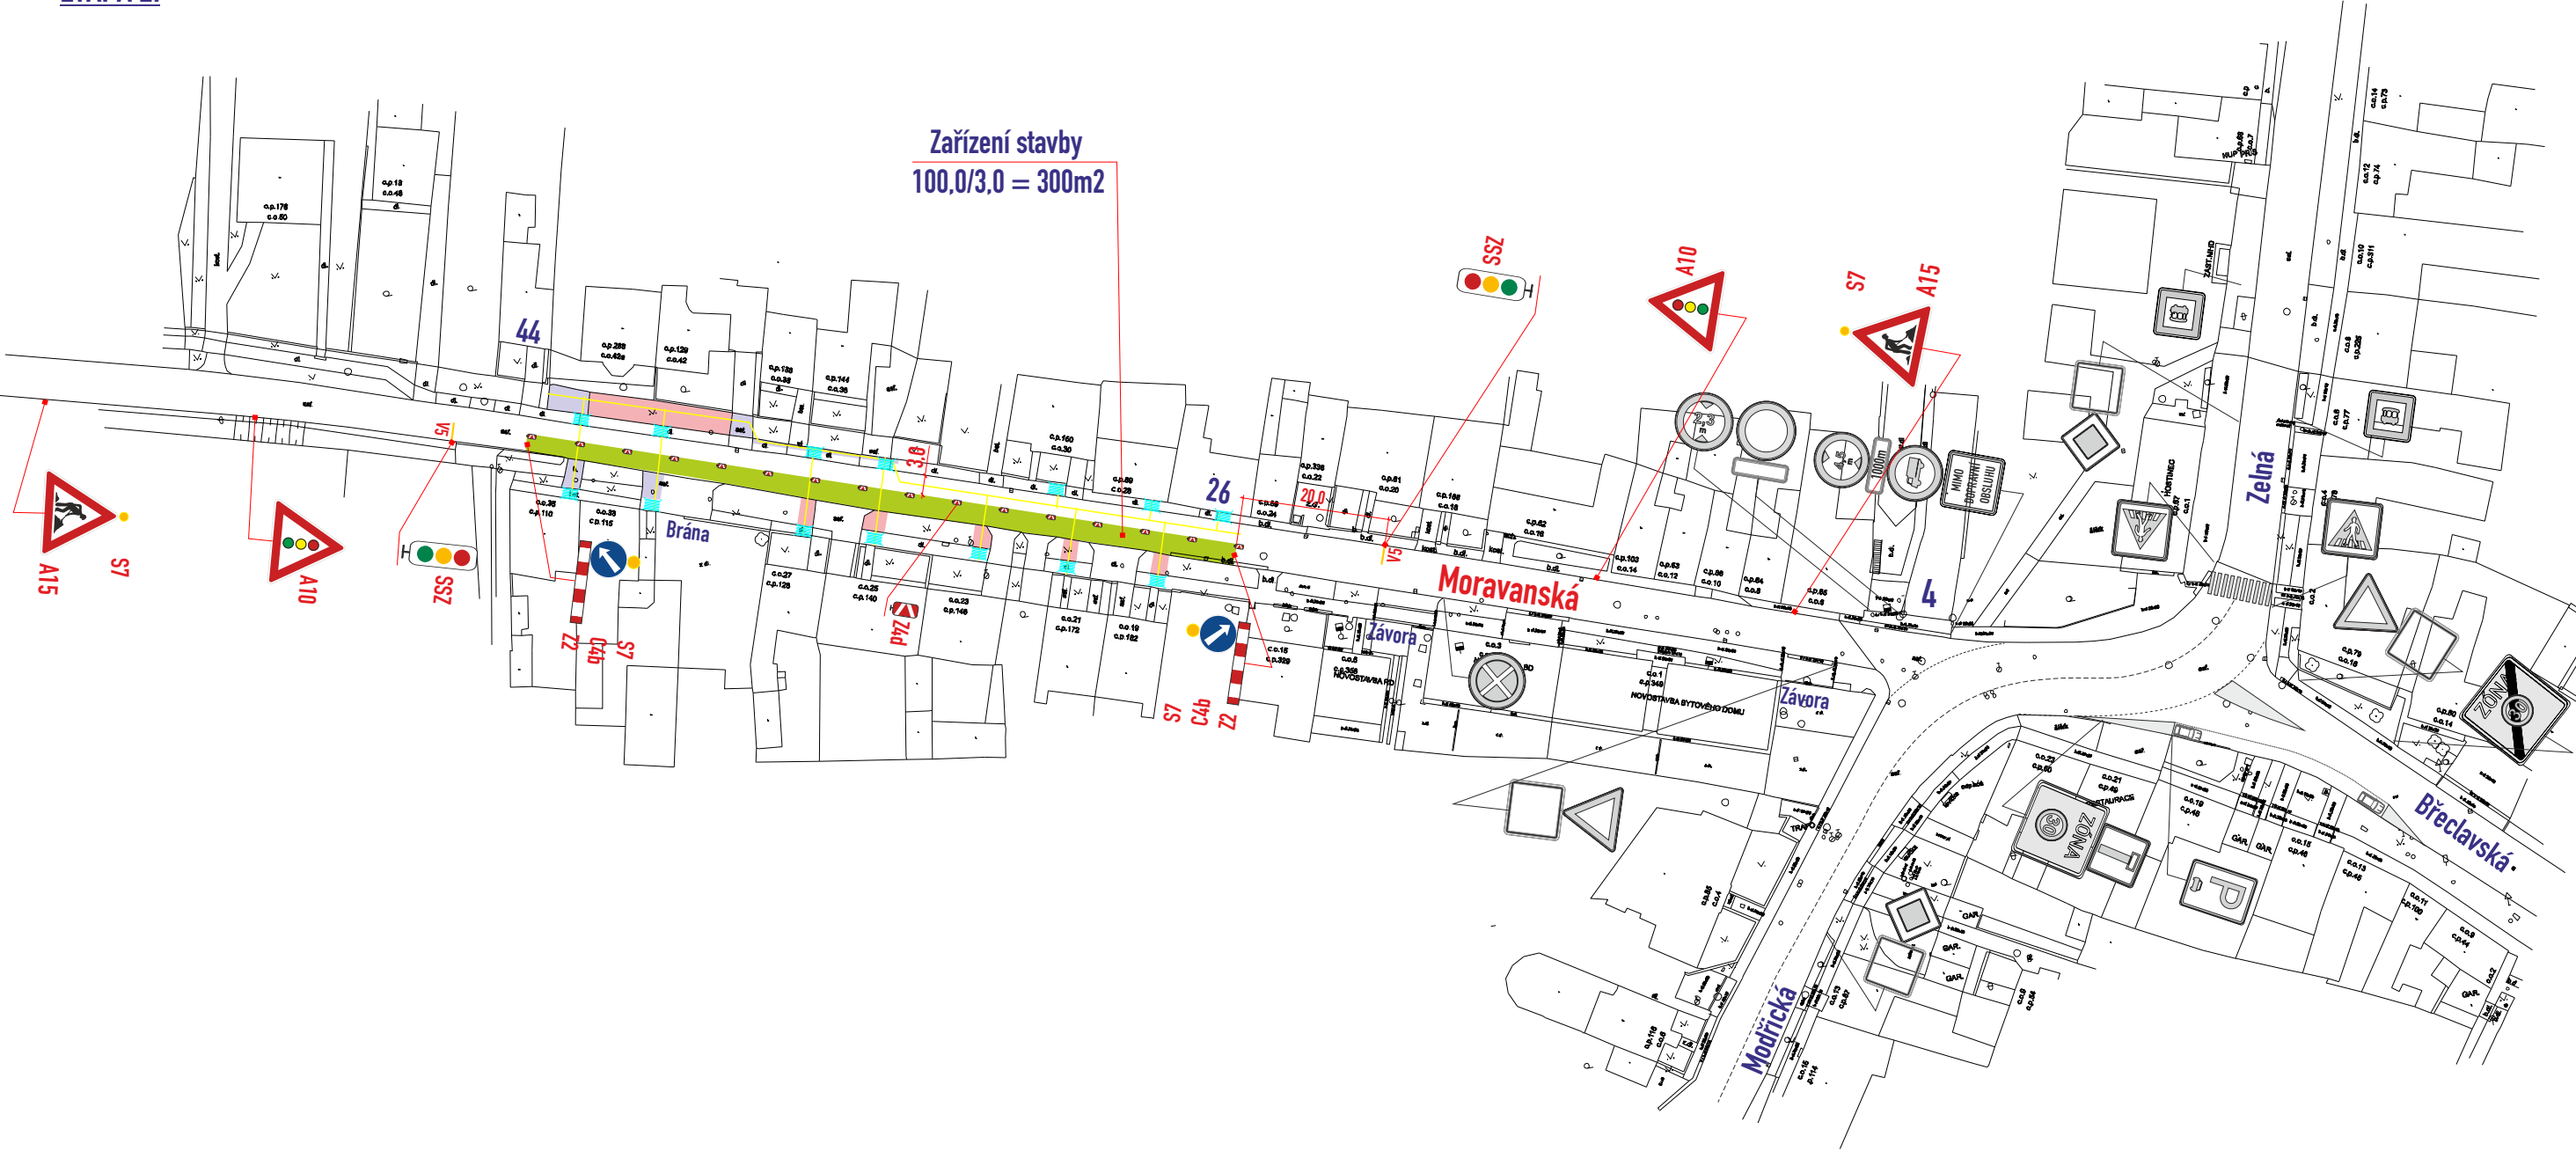

místo akce/název : Částečná uzavírka	číslo objednávky / datum :
BRNO, ul. Moravanská - reko MS plynovodu	CR 2601
číslo schématu :	2