


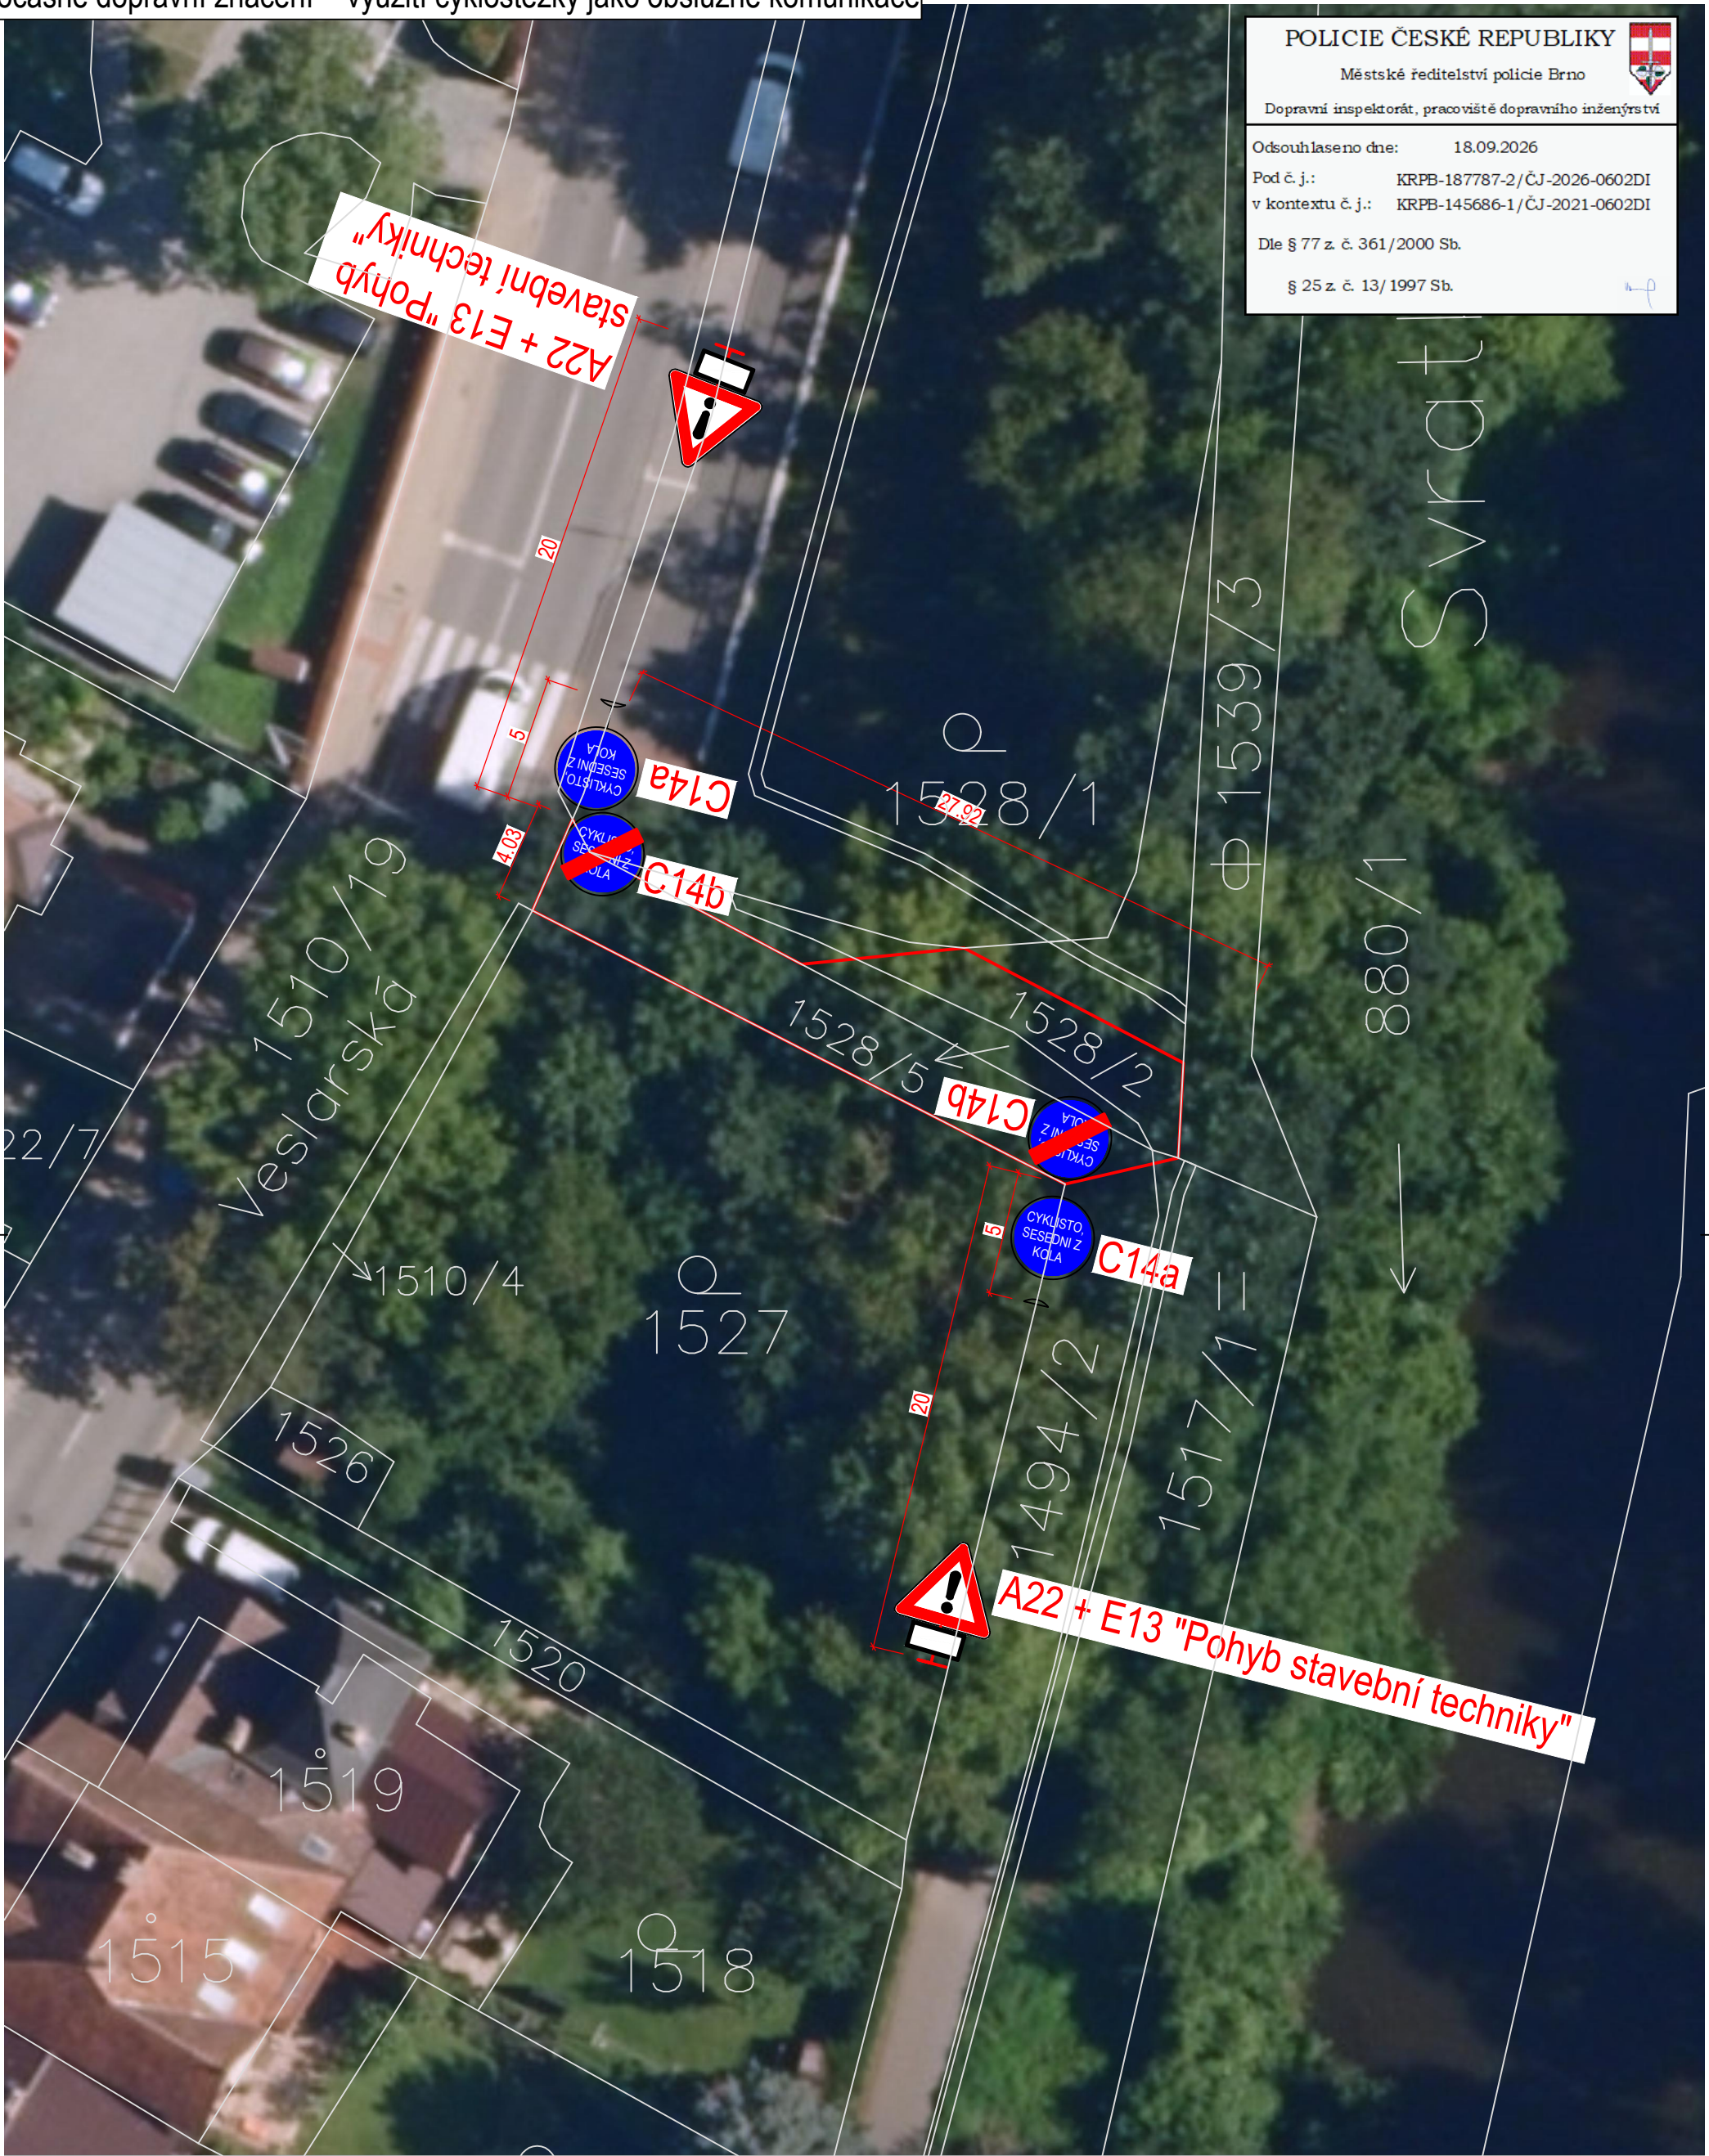

POLICIE ČESKÉ REPUBLIKY

Městské ředitelství policie Brno

Dopravní inspektorát, pracoviště dopravního inženýrství

Odsouhlaseno dne:

18.09.2026

Pod č. j.:

KRPB-187787-2/ČJ-2026-0602DI

v kontextu č. j.:

KRPB-145686-1/ČJ-2021-0602DI

Dle § 77 z. č. 361/2000 Sb.

§ 25 z. č. 13/1997 Sb.

LEGENDA

Zájmový úsek cyklostezky, který bude využit pro průjezd techniky

A22

Dočasné dopravní značení - Jiné nebezpečí

E13

Dočasné dopravní značení - Dodatková tabulka "Pohyb stavební techniky"

C14a

Dočasné dopravní značení - Cyklisto, sesedni z kola

C14b

Dočasné dopravní značení - Konec příkazu C14a

Hranice katastru

Investor	Povodí Moravy, s.p. Dřevařská 11, Brno	Designer	Stream s.r.o. Pod Vilami 707/30 Praha 4, 140 00 IDDS: fmdtjfn info@stream-hydropower.cz	Hlavní inženýr	Karel Kraml			
Projekt	MVE Kamenný mlýn			Kontroloval	Karel Kraml			
Výkres	Dočasné dopravní značení - cyklostezka			Vypracoval	Stanislav Mitrega			
				Formát	2xA4			
				Datum	09/2026			
				Měřítko	1:250			
				Lokalita	Brno - Jundrov			
				Koord. systém	S-JTSK krovak			
				Stupeň PD	Průzkumná fáze			
				7147001A				