
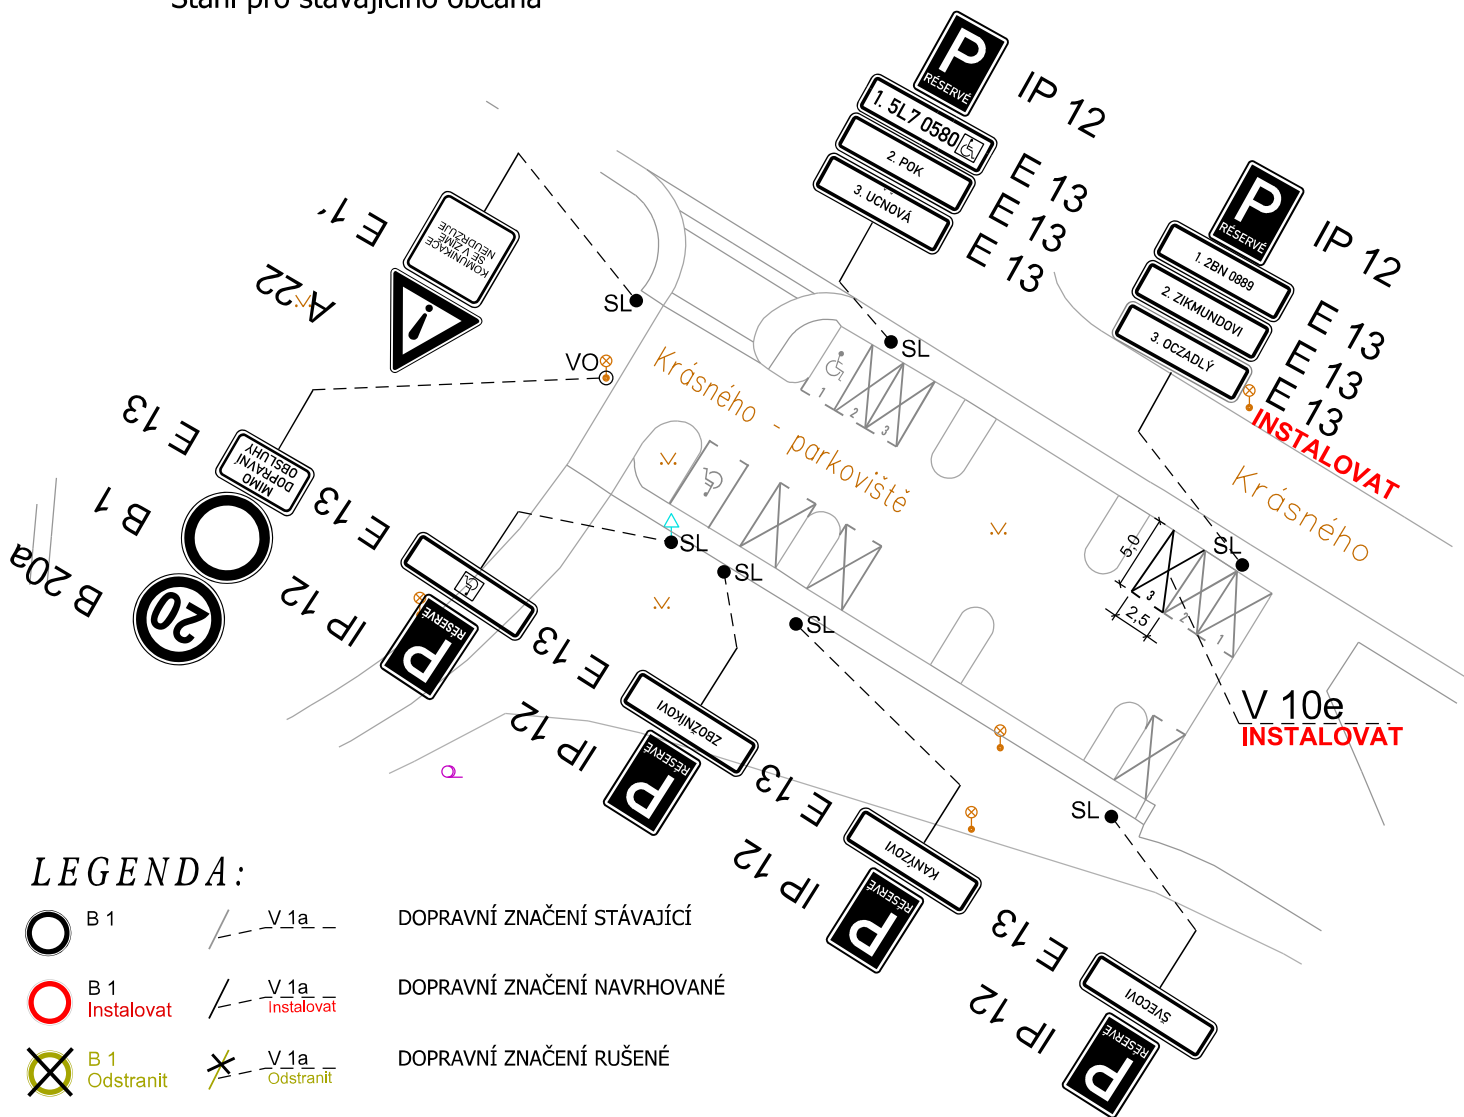


KRÁSNÉHO - PARKOVIŠTĚ

Pozn.: - DZ bude realizováno podle TP 65 a TP 133

- BKOM souhlasí za vlastníka komunikace s vydáním rozhodnutí o povolení zvláštního užívání silnice nebo místní komunikace pro zřizování vyhrazeného parkovacího stání na dobu jednoho roku, nejdéle však do zavedení oblasti placeného stání, v souladu s příslušným nařízením statutárního města Brna, kterým se vymezují místní komunikace nebo jejich úseky, jež lze užít ke stání vozidel jen po zaplacení ceny.


- Stání pro stávajícího občana

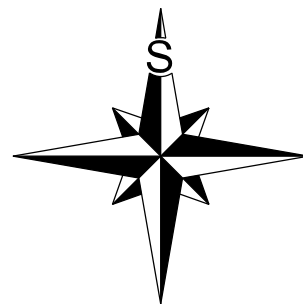

LEGENDA:



B 1

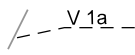


DOPRAVNÍ ZNAČENÍ STÁVAJÍCÍ



B 1

Instalovat

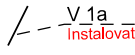


DOPRAVNÍ ZNAČENÍ NAVRHOVANÉ



B 1

Odstranit

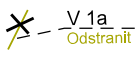

DOPRAVNÍ ZNAČENÍ RUŠENÉ



Digitálně
podepsal Ing.
Jaroslava
Hédlová
30.09.2026 10:20

27.8.2026

Čj.: OD/MMB/022222/2026

VEDOUcí ÚDI	GENER. PROJEKTANT	VYPRACOVAL	KONTROLOVAL	 Brněnské komunikace ÚTVAR DOPRAVNÍHO INŽENÝRSTVÍ	
ING. M. PERNICA	J. SÝKOROVÁ	J. SÝKOROVÁ	ING. J. NEŠPOR		
					
OBJEDNATEL DOKUMENTACE: Kryštof OCZADLÝ				DATUM	SRPEN 2026
NÁZEV AKCE:				FORMÁT	A4
PŘECHODNÉ DOPRAVNÍ ZNAČENÍ				STUPEŇ	
KRÁSNÉHO - PARKOVIŠTĚ				MĚŘÍTKO	1:500
				Č. ZAKÁZKY	0253-2026
NÁZEV VÝKRESU:				ČÍSLO PARÉ	ČÍSLO VÝKRESU
VYHRAZENÉ PARKOVÁNÍ					01.1