



KRÁSNÉHO - PARKOVIŠTĚ

Pozn.: - DZ bude realizováno podle TP 65 a TP 133

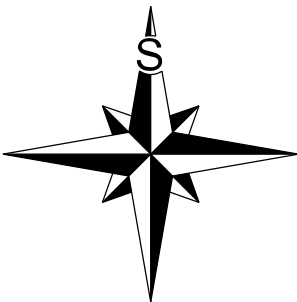

- BKOM souhlasí za vlastníka komunikace s vydáním rozhodnutí o povolení zvláštního užívání silnice nebo místní komunikace pro zřizování vyhrazeného parkovacího stání na dobu jednoho roku, nejdéle však do zavedení oblasti placeného stání, v souladu s příslušným nařízením statutárního města Brna, kterým se vymezují místní komunikace nebo jejich úseky, jež lze užít ke stání vozidel jen po zaplacení ceny.
- Stání pro stávajícího občana

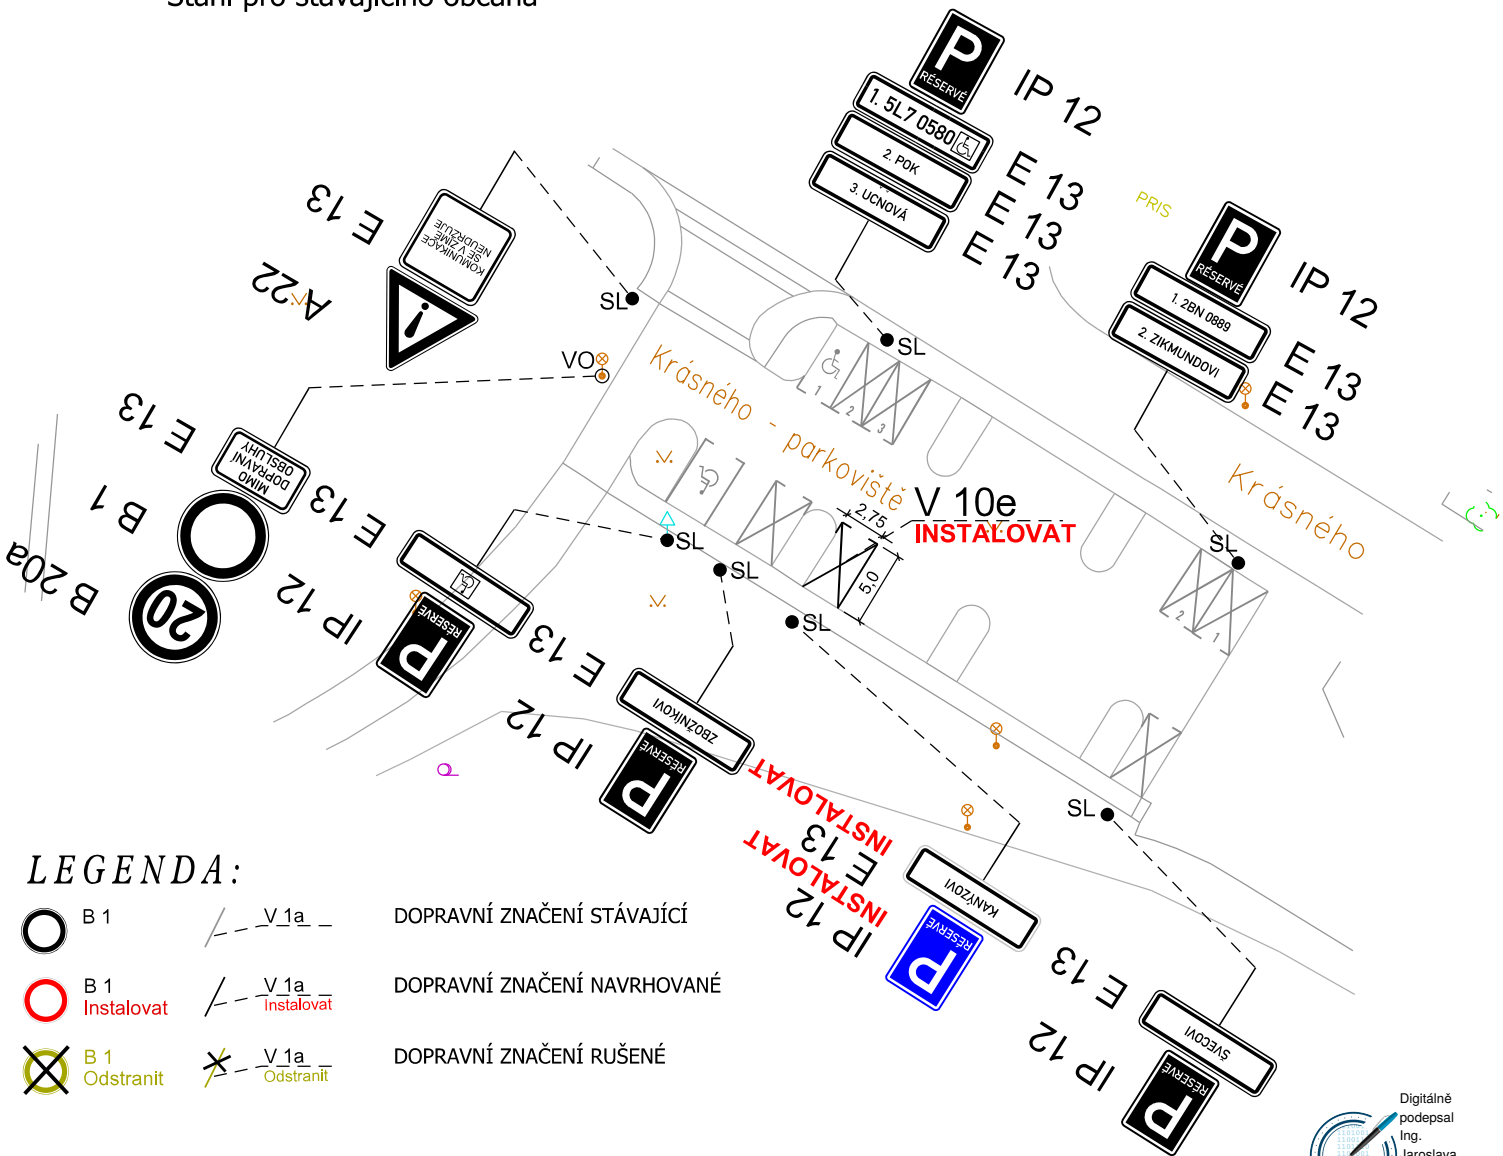

LEGENDA:

- B 1
- B 1 Instalovat
- B 1 Odstranit
- V 1a
- V 1a Instalovat
- V 1a Odstranit

27.8.2026

Čj. MMB/0221992/2026

 Brněnské komunikace
Brněnské komunikace a.s. IČ: 639 00 Brno | IČ: 507 33 098 | DIČ: CZ 607 33 098

VEDOUCÍ ÚDI	GENER. PROJEKTANT	VYPRACOVAL	KONTROLOVAL	 Brněnské komunikace ÚTVAR DOPRAVNÍHO INŽENÝRSTVÍ	
ING. M. PERNICA	J. SÝKOROVÁ	J. SÝKOROVÁ	ING. J. NEŠPOR		
OBJEDNATEL DOKUMENTACE: Dan KANÝZ				DATUM	SRPEN 2026
NÁZEV AKCE:				FORMÁT	A4
PŘECHODNÉ DOPRAVNÍ ZNAČENÍ				STUPEŇ	
KRÁSNÉHO - PARKOVIŠTĚ				MĚŘITKO	1:500
NÁZEV VÝKRESU:				Č. ZAKÁZKY	0222-2026
VYHRAZENÉ PARKOVÁNÍ				ČÍSLO PARÉ	ČÍSLO VÝKRESU
					01.1