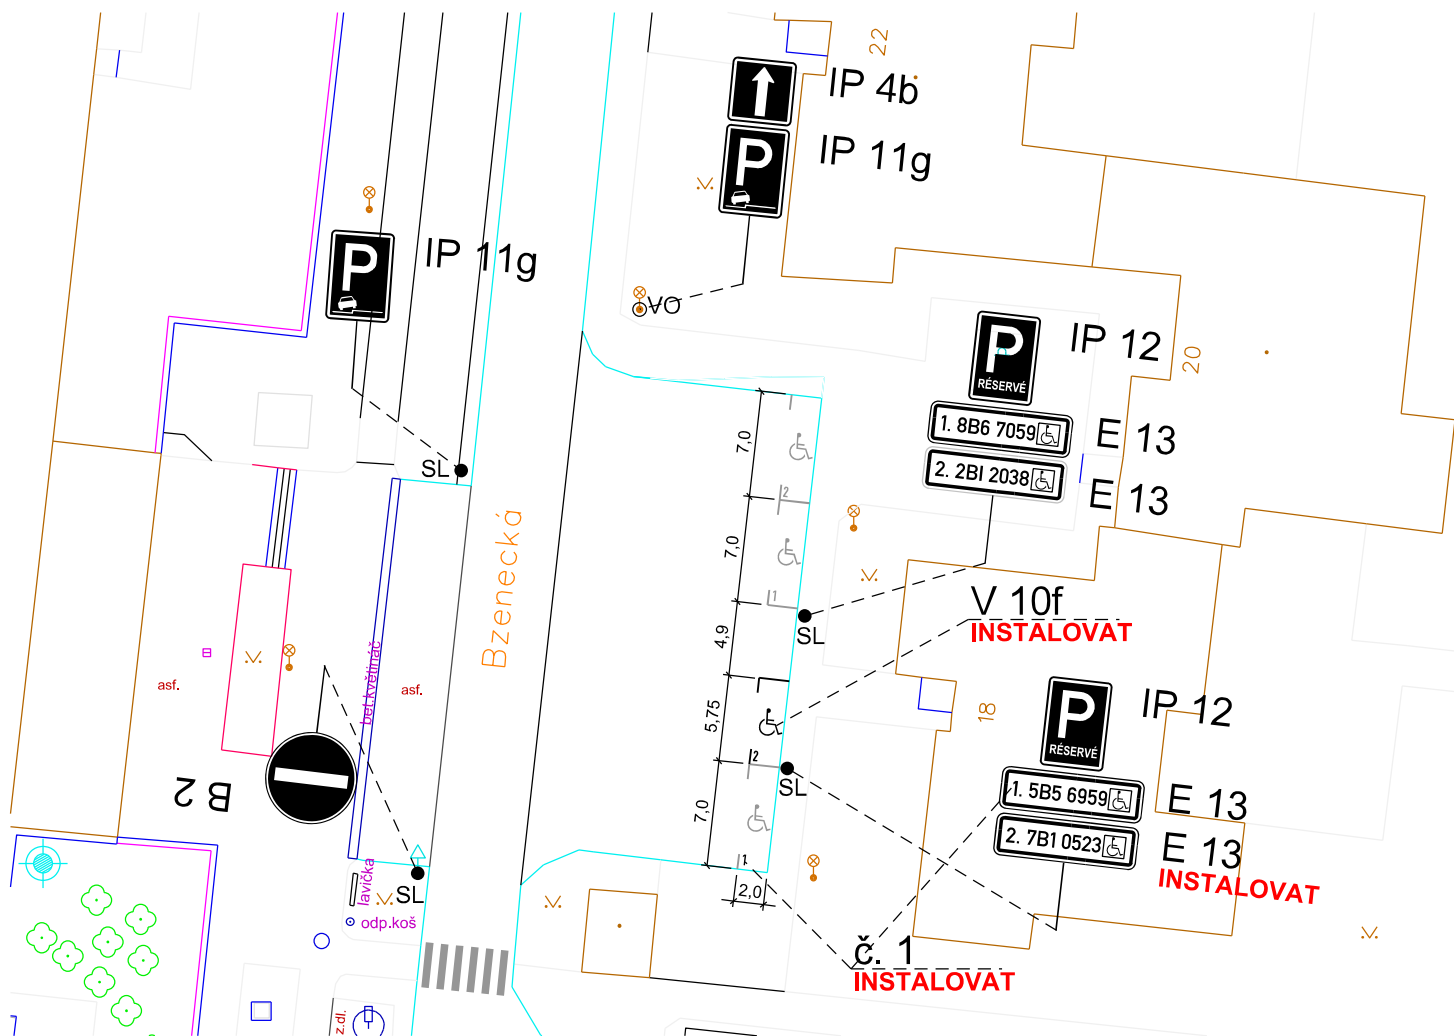


 
 
- DZ musí být realizováno podle TP 65 a TP 133
- BKOM souhlasí za vlastníka komunikace s vydáním rozhodnutí o povolení zvláštního užívání silnice nebo místní komunikace pro zřizování vyhrazeného parkovacího stání na dobu jednoho roku, nejdéle však do zavedení oblasti placeného stání, v souladu s příslušným nařízením statutárního města Brna, kterým se vymezují místní komunikace nebo jejich úseky, jež lze užít ke stání vozidel jen po zaplacení ceny.



	B 1		<u>V 1a</u>	DOPRAVNÍ ZNAČENÍ STÁVAJÍCÍ
	B 1 Instalovat		<u>V 1a</u> Instalovat	DOPRAVNÍ ZNAČENÍ NAVRHOVANÉ
	B 1 Odstranit		<u>V 1a</u> Odstranit	DOPRAVNÍ ZNAČENÍ RUŠENÉ

Brněnské komunikace a.s. Brněnská třída 787/1a
639 00 Brno | IČ: 507 33 098 | DIČ: CZ 607 33 098

Digitálně
podepsal
Ing.
Jaroslava
Hédlová
30.09.2026
08:55

VEDOUCÍ ÚDI	GENER. PROJEKTANT	VYPRACOVAL	KONTROLOVAL	 Brněnské komunikace ÚTVAR DOPRAVNÍHO INŽENÝRSTVÍ	
ING. M. PERNICA	M. HORVÁTHOVÁ	M. HORVÁTHOVÁ	ING. Z. NEČAS		
					
OBJEDNATEL DOKUMENTACE: STATUTÁRNÍ MĚSTO BRNO				DATUM	SRPEN 2026
NÁZEV AKCE:				FORMÁT	A4
PŘECHODNÉ DOPRAVNÍ ZNAČENÍ				STUPĚŇ	
ULICE BZENECKÁ - MK				MĚŘÍTKO	1:500
				Č. ZAKÁZKY	0706-2026
NÁZEV VÝKRESU:				ČÍSLO PARÉ	ČÍSLO VÝKRESU
PŘECHODNÁ ZMĚNA DZ, VPS PRO ZDRAVOTNĚ POSTIŽENÉHO OBČANA					01.1