


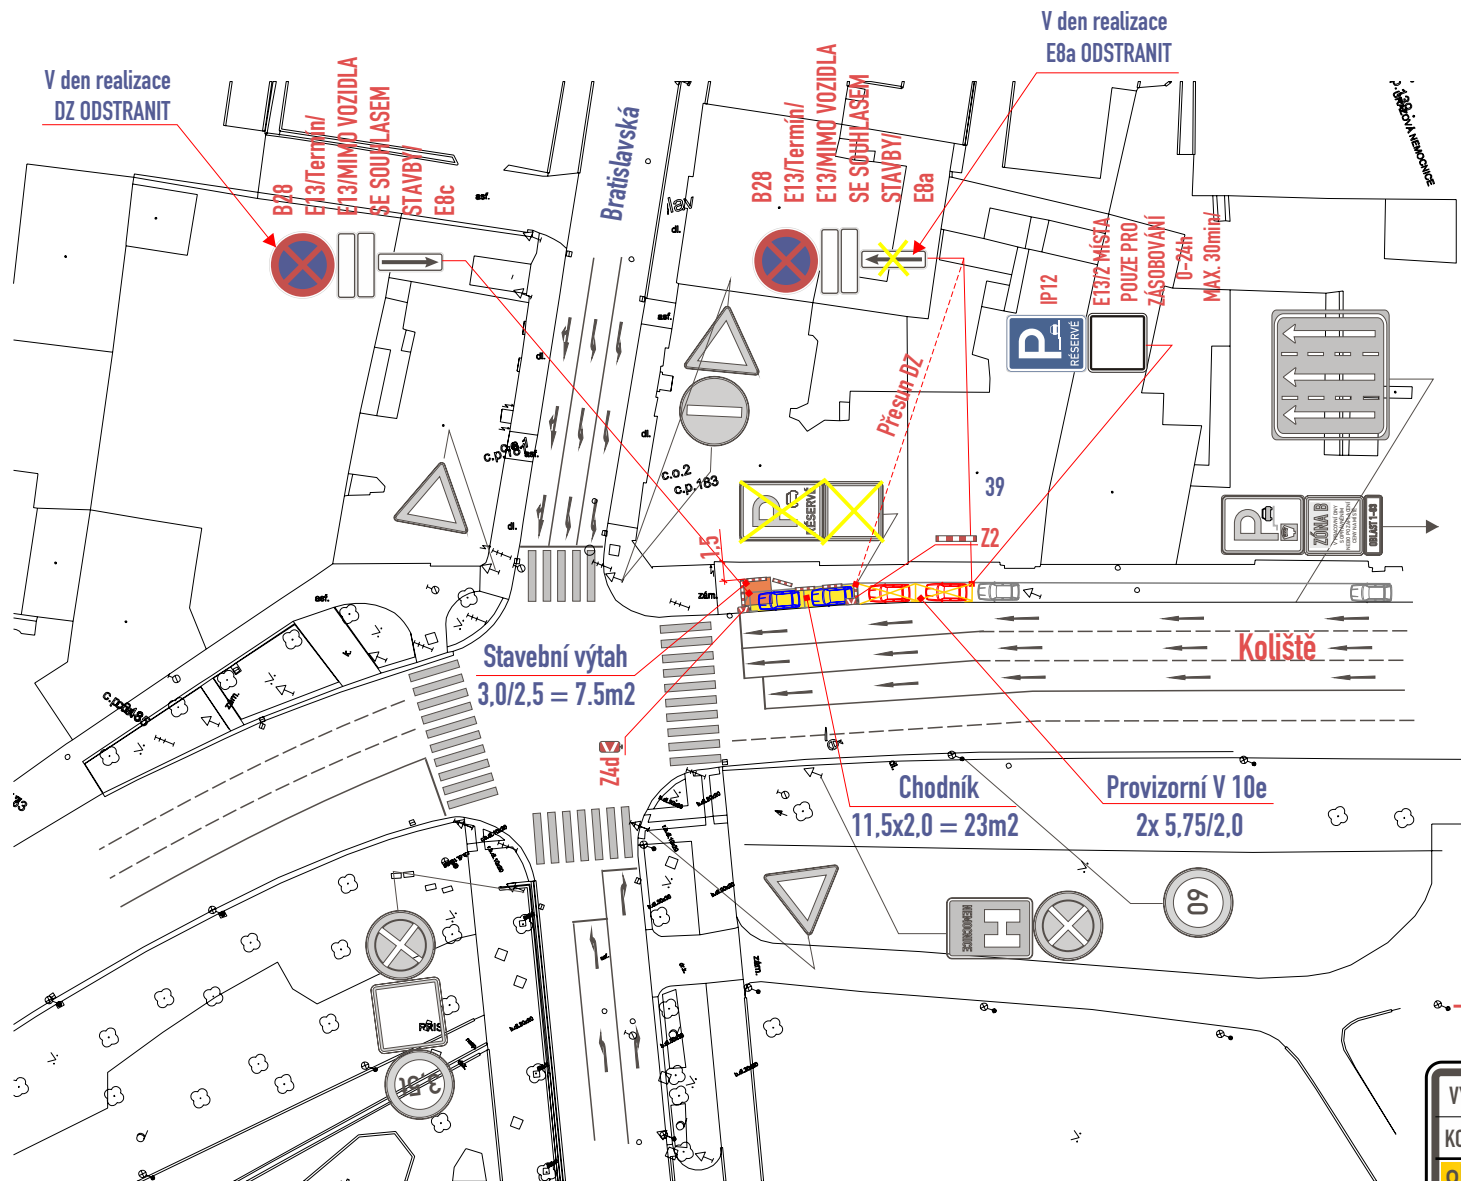

Legenda ploch:	
záběr chodníku :	
Legenda vozidel:	
stávající parkování :	
vozidla k vyklizení :	
vyhrazená stání :	
Legenda značení ve schématu /barva popisu :	
přenosné SDZ :	A15
stávající SDZ :	
stávající SDZ zakryt / zrušit:	
přechodné VDZ :	V4 0.250 PŘECHODNÉ
stávající VDZ :	

B28 osadit 7 dní předem

- DZ budou osazeny dle TP 66 a tech. listů pro osazování přenosného DZ, přechodného VDZ dle TP 133,66

MMB/0524343/2026
OD/MMB/0519393/2026/2

VYPRACOVAL : Ing. Dvořák Marek		 
KONTROLOVAL : Ing. Končelík Jiří		
obsah schématu :		kontakt :
PŘECHODNÉ DOPRAVNÍ ZNAČENÍ Částečná uzavírka		SIGNEX, spol. s r.o., Holzova, 138, 627 00 Brno Tel.: 545 226 021-4 , mistr: tel.: 602 58 23 25 Služba mimo pracovní dobu: tel.: 602 571 312 email: signex@signex.cz
místo akce/název :		číslo objednávky / datum :
BRNO, ul. Koliště Stavební výtah, zásobování stavby		č.o. 260668 14.9.2026
		číslo schématu : 1