


UL. DUNAJSKÁ- MK
OPS 9-01 DUNAJSKÁ, FÁZE B

Pozn.: Výkresová dokumentace řeší pouze instalaci vyhrazených parkovacích stání pro konkrétní osoby a firmy, které podléhají rozhodnutí o ZUK.

Veškeré ostatní dopravní značení bylo vyřešeno v rámci výkresové dokumentace fáze A pro tuto oblast a v tomto výkrese je zobrazeno jako stávající stav. Všechno instalované dopravní značení musí být zrealizováno v souladu s TP 65 a TP 133.

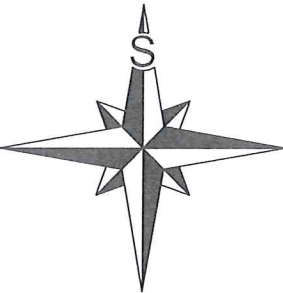


ZÓNA C

V PRACOVNÍ DNY 17-6h
S OPRÁVNĚNÍM
NEBO PO ZAPLACENÍ
CENY NA MÍSTĚ

OBLAST 9-01

1

Vzorový vzhled vyplnění úsekových dodatkových tabulek E 13 s označením příslušných režimů a doby platnosti. Vzhled samotného dopravního značení se řídí metodickými listy pro řešení dopravních situací ve městě Brně č. 16, 17, 18.

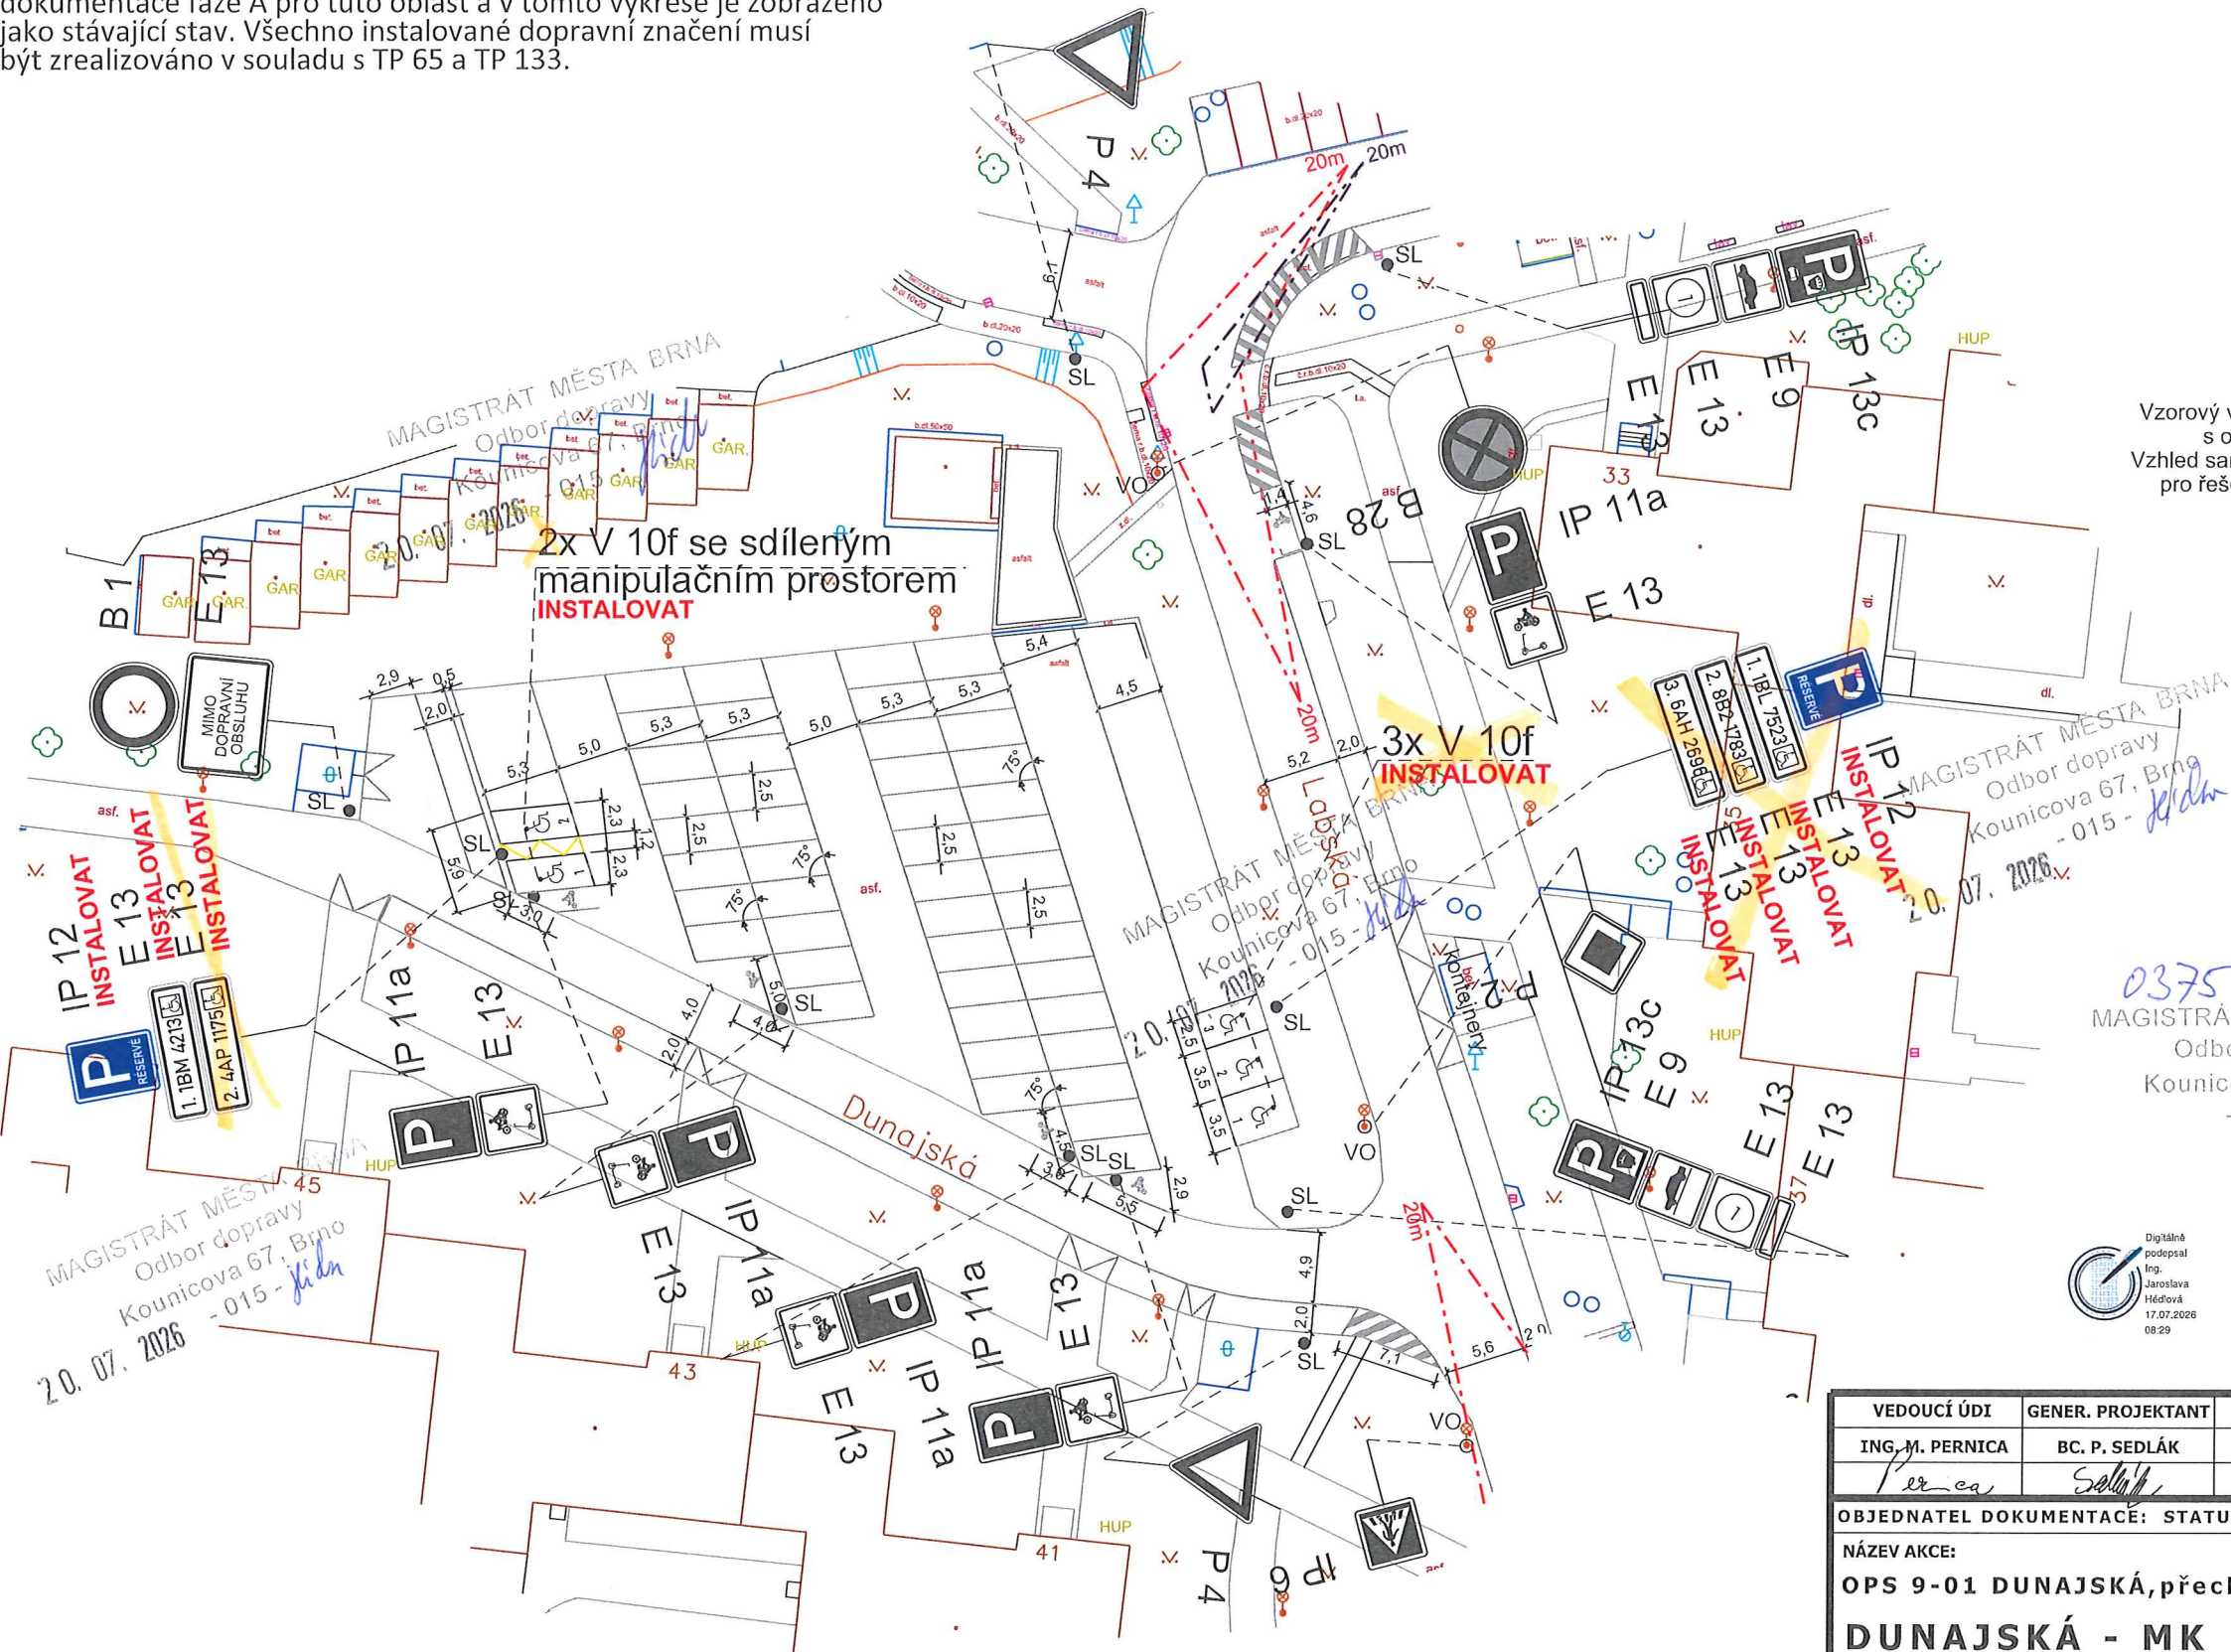

0375436/2026
MAGISTRÁT MĚSTA BRNA
Odbor dopravy
Kounicova 67, Brno
- 015 -

08.06.2026

Brněnské komunikace

Brněnské komunikace a.s. IČ: 639 00 Brno | IČ: 507 33 098 | DIČ: CZ 607 33 098

LEGENDA:

- B 1

B 1

B 1

Instalovat

Instalovat

Odstranit
- V 1a

V 1a

V 1a

Instalovat

Instalovat

Odstranit
- DOPRAVNÍ ZNAČENÍ STÁVAJÍCÍ

DOPRAVNÍ ZNAČENÍ NAVRHOVANÉ

DOPRAVNÍ ZNAČENÍ RUŠENÉ

VEDOUCÍ ÚDI	GENER. PROJEKTANT	VYPRACOVAL	KONTROLOVAL	 Brněnské komunikace ÚTVAR DOPRAVNÍHO INŽENÝRSTVÍ	
ING. M. PERNICA	BC. P. SEDLÁK	BC. P. SEDLÁK	ING. J. NEŠPOR		
<i>Pernica</i>	<i>Sedláček</i>	<i>Sedláček</i>	<i>Nešpor</i>		
OBJEDNATEL DOKUMENTACE: STATUTÁRNÍ MĚSTO BRNO				DATUM	ČERVEN 2026
NÁZEV AKCE:				FORMÁT	A3
OPS 9-01 DUNAJSKÁ, přechodné DZ fáze B				STUPEŇ	
DUNAJSKÁ - MK				MĚŘÍTKO	1:500
NÁZEV VÝKRESU:				Č. ZAKÁZKY	0395-2025
PŘECHODNÉ DOPRAVNÍ ZNAČENÍ, VPS				ČÍSLO PARÉ	ČÍSLO VÝKRESU 01.1