


UL.DUNAJSKÁ- MK
OPS 9-01 DUNAJSKÁ, FÁZE B


Pozn.: Výkresová dokumentace řeší pouze instalaci vyhrazených parkovacích stání pro konkrétní osoby a firmy, které podléhají rozhodnutí o ZUK.

Veškeré ostatní dopravní značení bylo vyřešeno v rámci výkresové dokumentace fáze A pro tuto oblast a v tomto výkrese je zobrazeno jako stávající stav. Všechno instalované dopravní značení musí být zrealizováno v souladu s TP 65 a TP 133.

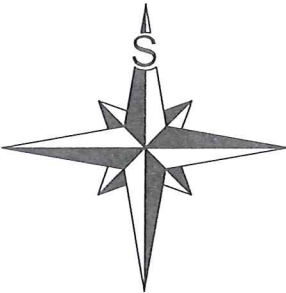

1

Vzorový vzhled vyplnění úsekových dodatkových tabulek E 13 s označením příslušných režimů a doby platnosti. Vzhled samotného dopravního značení se řídí metodickými listy pro řešení dopravních situací ve městě Brně č. 16, 17, 18.

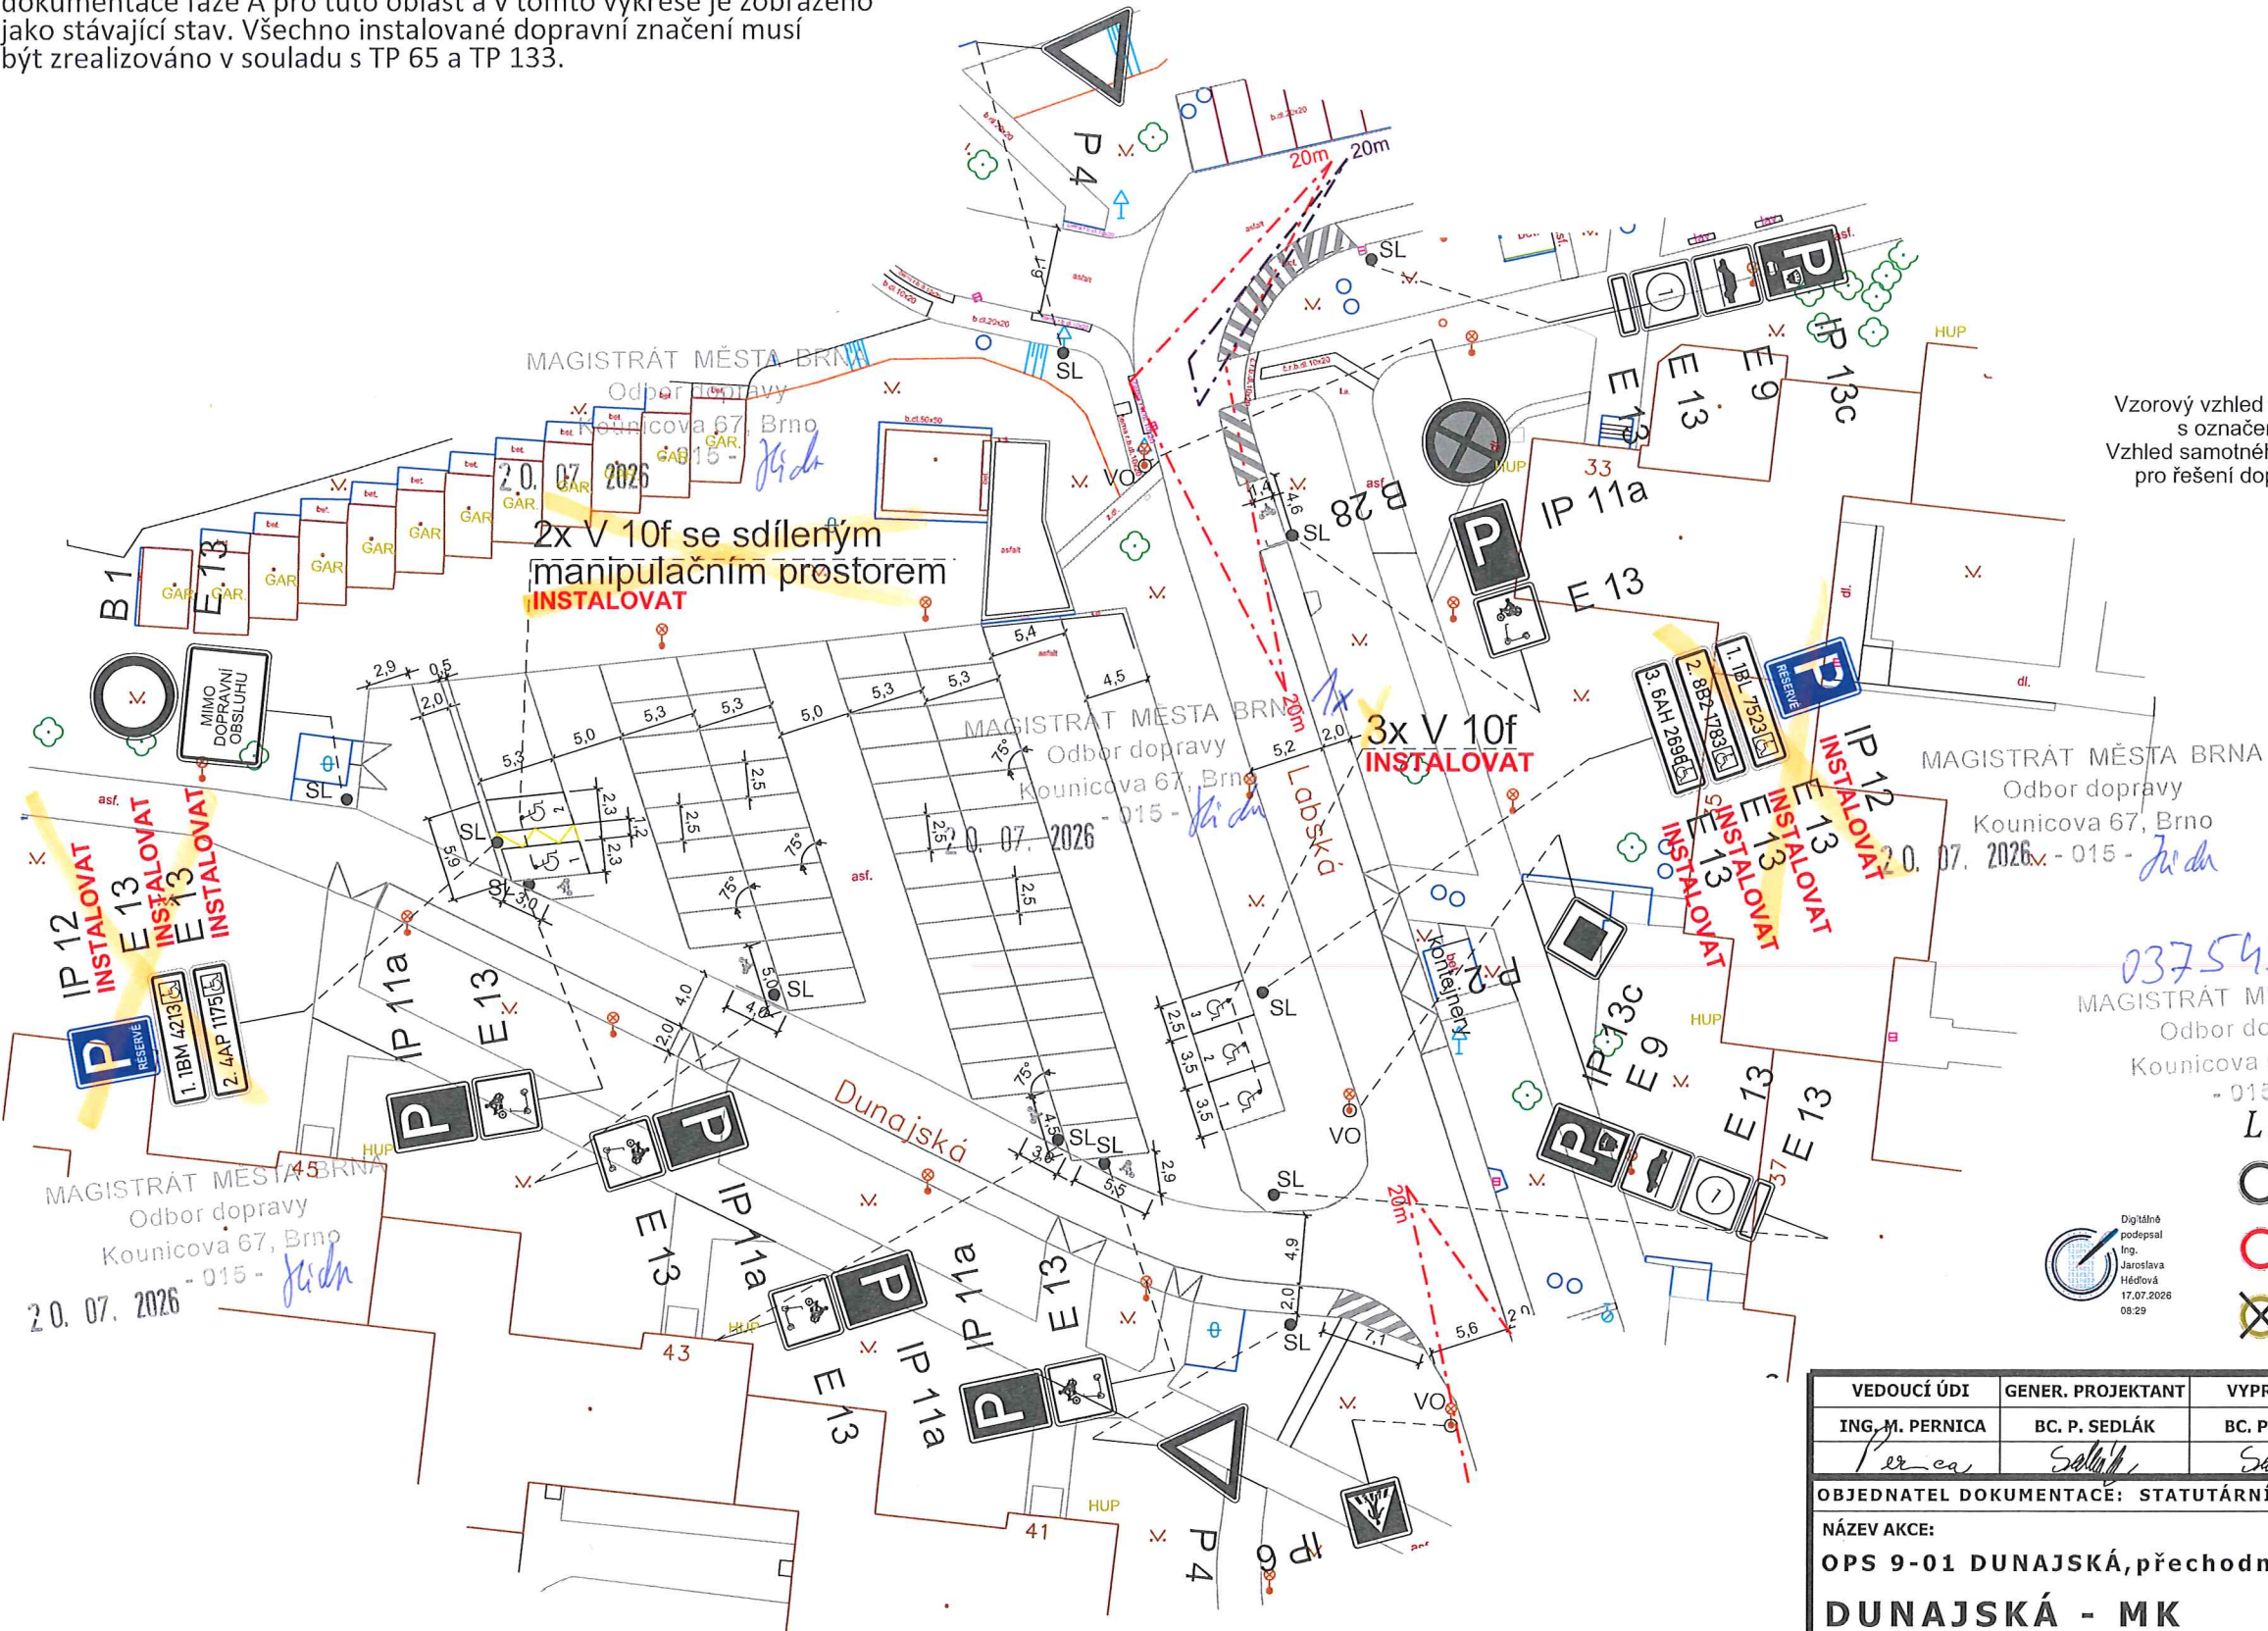

0375436/2026

08.06.2026

MAGISTRÁT MĚSTA BRNA
Odbor dopravy
Kounicova 67, Brno
- 015 -



LEGENDA:

- B 1 DOPRAVNÍ ZNAČENÍ STÁVAJÍCÍ
- B 1 Instalovat DOPRAVNÍ ZNAČENÍ NAVRHOVANÉ
- B 1 Odstranit DOPRAVNÍ ZNAČENÍ RUŠENÉ
- V 1a DOPRAVNÍ ZNAČENÍ STÁVAJÍCÍ
- V 1a Instalovat DOPRAVNÍ ZNAČENÍ NAVRHOVANÉ
- V 1a Odstranit DOPRAVNÍ ZNAČENÍ RUŠENÉ

VEDOUCÍ ÚDI	GENER. PROJEKTANT	VYPRACOVAL	KONTROLOVAL	 Brněnské komunikace ÚTVAR DOPRAVNÍHO INŽENÝRSTVÍ	
ING. M. PERNICA	BC. P. SEDLÁK	BC. P. SEDLÁK	ING. J. NEŠPOR		
OBJEDNATEL DOKUMENTACE: STATUTÁRNÍ MĚSTO BRNO				DATUM	ČERVEN 2026
NÁZEV AKCE:				FORMÁT	A3
OPS 9-01 DUNAJSKÁ, přechodné DZ fáze B				STUPEŇ	
DUNAJSKÁ - MK				MĚŘÍTKO	1:500
NÁZEV VÝKRESU:				Č. ZAKÁZKY	0395-2025
PŘECHODNÉ DOPRAVNÍ ZNAČENÍ, VPS				ČÍSLO PARÉ	ČÍSLO VÝKRESU 01.1