


OPS 9-01 DUNAJSKÁ, FÁZE B


Veškeré ostatní dopravní značení bylo vyřešeno v rámci výkresové dokumentace fáze A pro tuto oblast a v tomto výkrese je zobrazeno jako stávající stav. Všechno instalované dopravní značení musí být zrealizováno v souladu s TP 65 a TP 133.

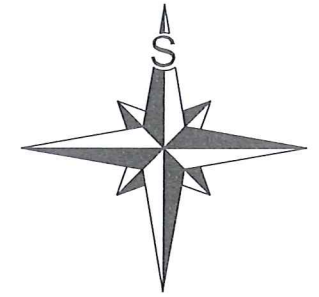

OBLAST 9-01

(

Vzorový vzhled vyplnění úsekových dodatkových tabulek E 13 s označením příslušných režimů a doby platnosti.
Vzhled samotného dopravního značení se řídí metodickými listy pro řešení dopravních situací ve městě Brně č. 16, 17, 18.

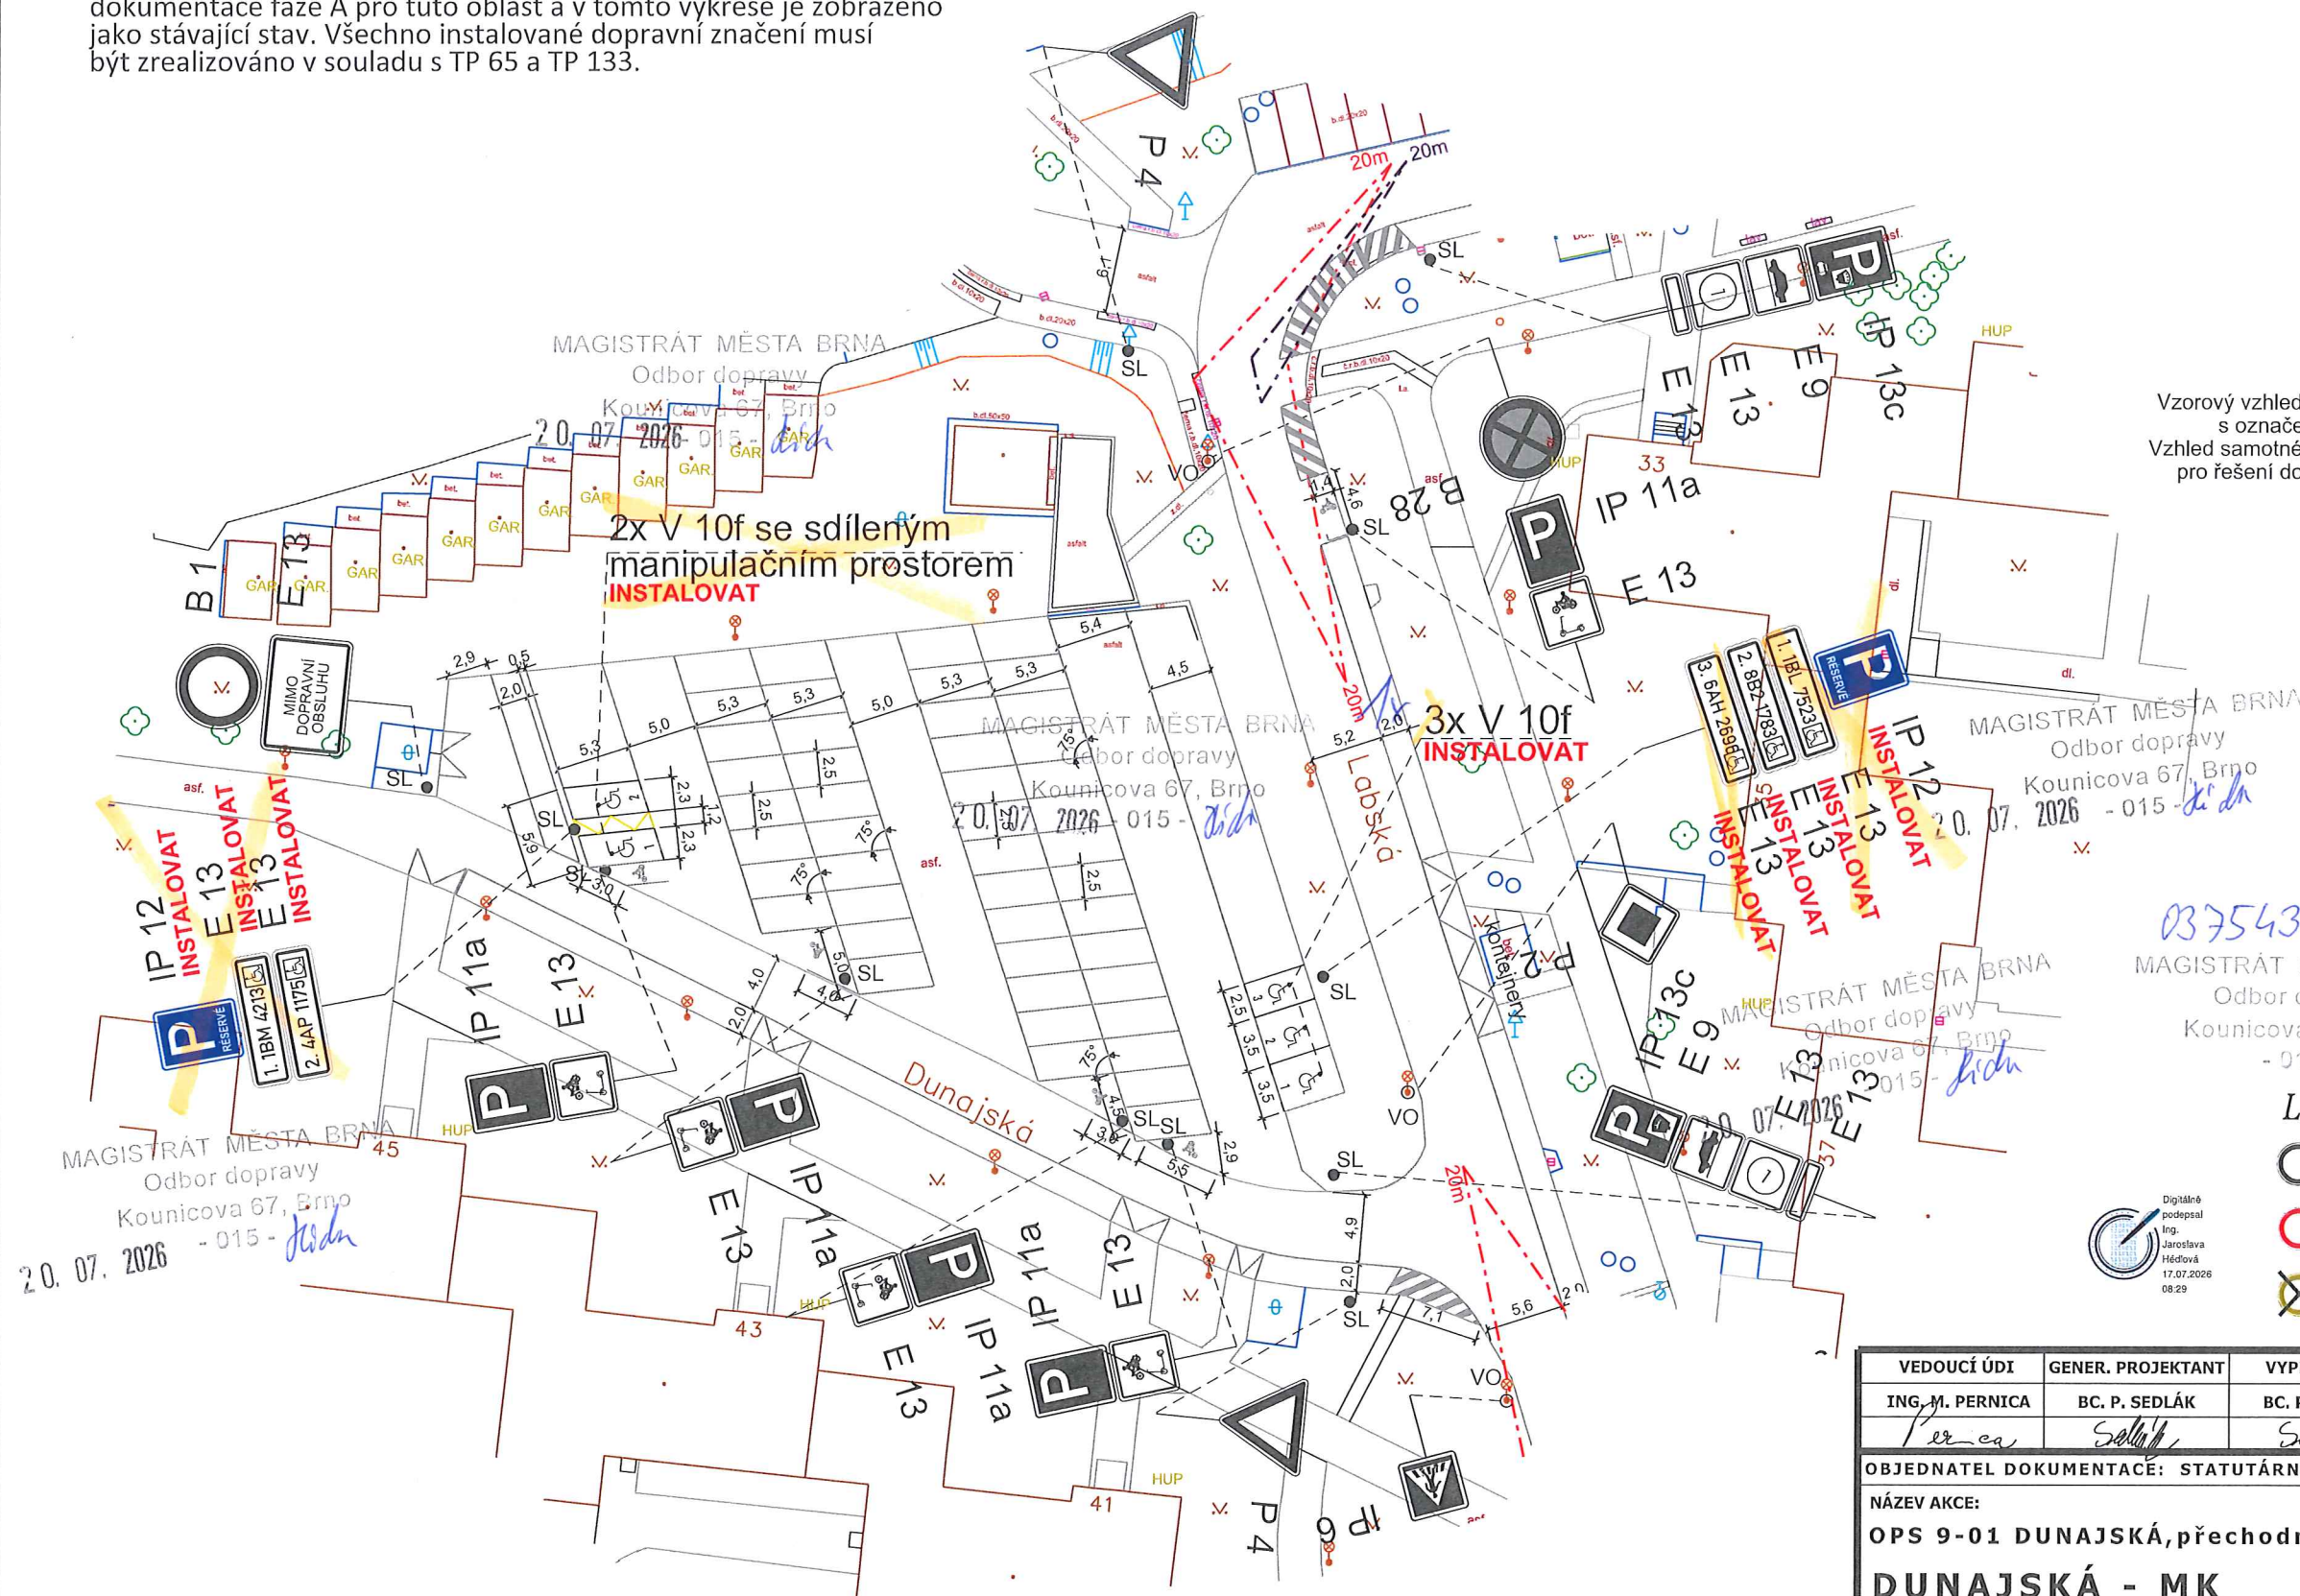

MAGISTRÁT MĚSTA BRNA

08.06.2026



LEGENDA:



VEDOUcí ÚDI	GENER. PROJEKTANT	VYPRACOVAL	KONTROLOVAL	 Brněnské komunikace ÚTVAR DOPRAVNÍHO INŽENÝRSTVÍ	
ING. M. PERNICA	BC. P. SEDLÁK	BC. P. SEDLÁK	ING. J. NEŠPOR		
<i>Pernica</i>	<i>Sedláček</i>	<i>Sedláček</i>	<i>Nešpor</i>		
OBJEDNATEL DOKUMENTACE: STATUTÁRNÍ MĚSTO BRNO				DATUM	ČERVEN 2026
NÁZEV AKCE:				FORMÁT	A3
OPS 9-01 DUNAJSKÁ, přechodné DZ fáze B				STUPEŇ	
DUNAJSKÁ - MK				MĚŘÍTKO	1:500
				Č. ZAKÁZKY	0395-2025
NÁZEV VÝKRESU:				ČÍSLO PARÉ	ČÍSLO VÝKRESU
PŘECHODNÉ DOPRAVNÍ ZNAČENÍ, VPS					01.1