


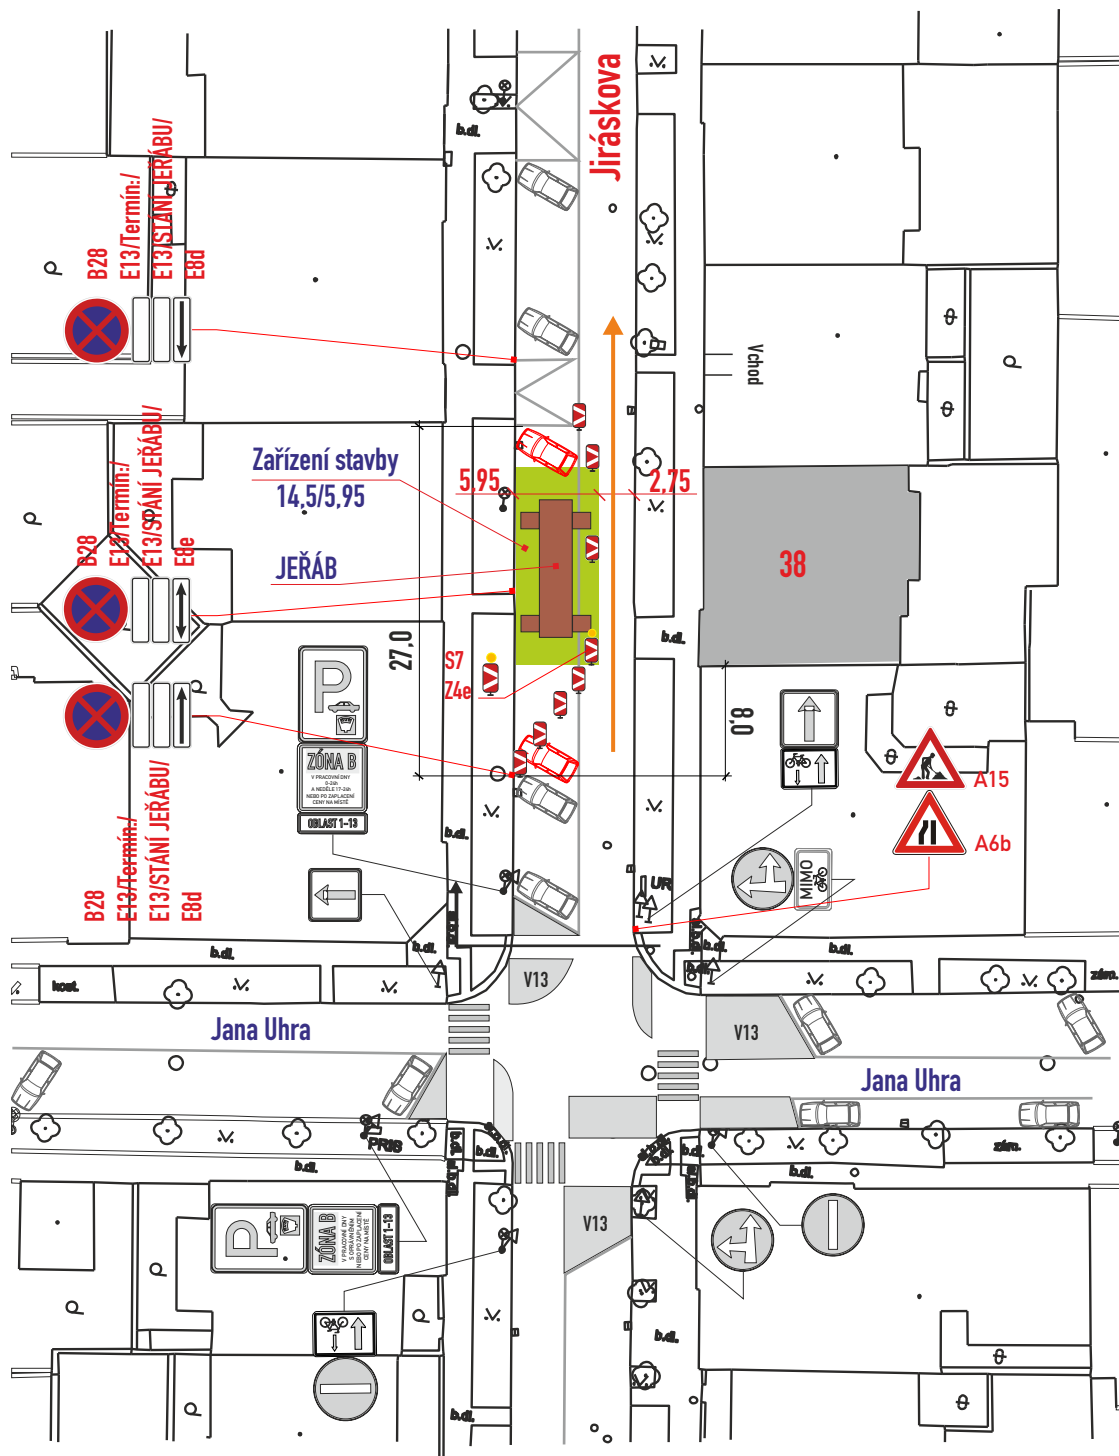

c.j. MMB/0528142/2026/TOMS

ul. Jiráskova se nachází v zóně:



Legenda ploch:	
zábor vozovky :	
Legenda vozidel:	
stávající parkování :	
vozidla k vyklizení :	
Legenda značení ve schématu /barva popisu :	
přenosné SDZ :	
stávající SDZ :	
stávající SDZ zakrýt / zrušit:	

TERMÍN: 1 den

B28 osadit 7 dní předem

- DZ budou osazeny dle TP 66 a tech. listů pro osazování
přenosného DZ, přechodného VDZ dle TP 133,66

VYPRACOVAL : Ing. Dvořák Marek		 
KONTOLOVAL : Ing. Končelík Jiří		
obsah schématu :		kontakt :
PŘECHODNÉ DOPRAVNÍ ZNAČENÍ Částečná uzavírka		SIGNEX, spol. s r.o., Holzova, 138, 627 00 Brno Tel.: 545 226 021-4, mistr: tel.: 602 58 23 25 Služba mimo pracovní dobu: tel.: 602 571 312 email: signex@signex.cz
místo akce/název :		číslo objednávky / datum :
BRNO, ul. Jiráskova 38 JEŘÁB		č.o. 260 711 16.9.2026
		číslo schématu : 1