


- BKOM souhlasí za vlastníka komunikace s vydáním rozhodnutí o povolení zvláštního užívání silnice nebo místní komunikace pro zřízení vyhrazeného parkovacího stání na dobu jednoho roku, nejdéle však do zavedení oblasti placeného stání, v souladu s příslušným nařízením statutárního města Brna, kterým se vymezují místní komunikace nebo jejich úseky, jež lze užít ke stání vozidel jen po zaplacení ceny.

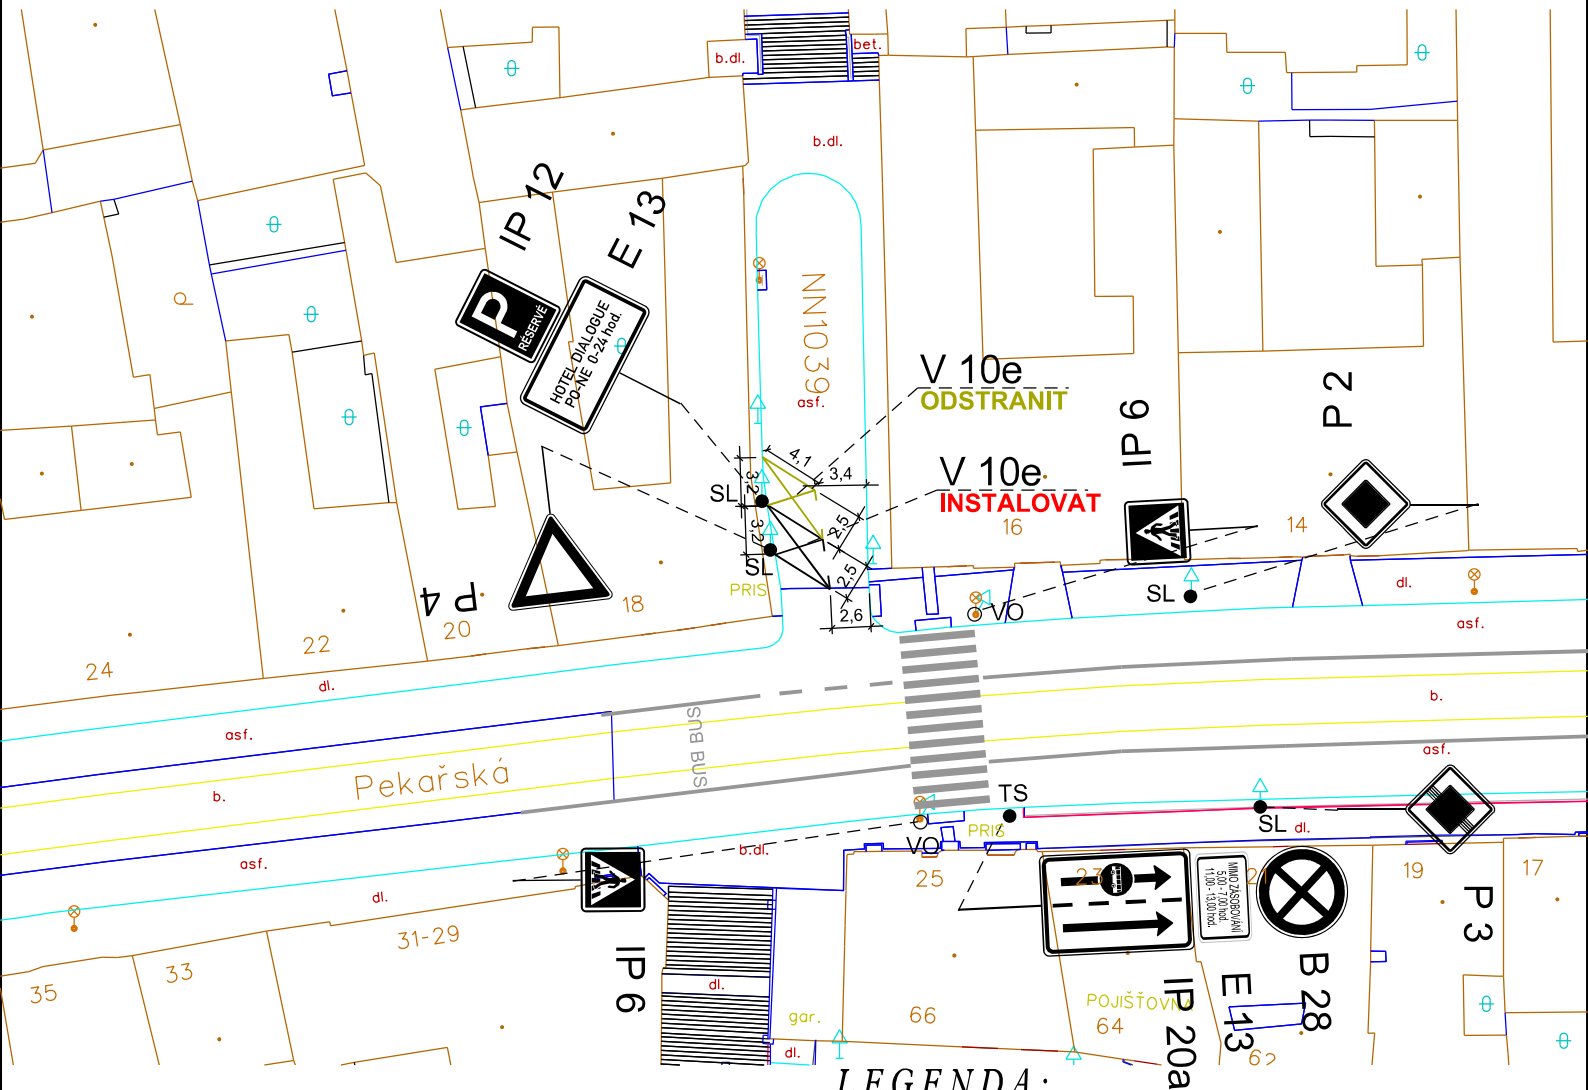

|                                                                                     |                   |                                                                                      |                             |
|-------------------------------------------------------------------------------------|-------------------|--------------------------------------------------------------------------------------|-----------------------------|
|  | B 1               |  | DOPRAVNÍ ZNAČENÍ STÁVAJÍCÍ  |
|  | B 1<br>Instalovat |  | DOPRAVNÍ ZNAČENÍ NAVRHOVANÉ |
|  | B 1<br>Odstranit  |  | DOPRAVNÍ ZNAČENÍ RUŠENÉ     |

Brněnské komunikace  
Brněnské komunikace a.s. Brněnská 787/1a  
639 00 Brno | IČ: 507 33 098 | DIČ: CZ 607 33 098



Spis. Zn. 0446979/2026

|                                    |                   |               |                |   |               |
|------------------------------------|-------------------|---------------|----------------|---|---------------|
| VEDOUCÍ ÚDI                        | GENER. PROJEKTANT | VYPRACOVAL    | KONTROLOVAL    | <br>Brněnské<br>komunikace a.s.<br>ÚTVAR DOPRAVNÍHO INŽENÝRSTVÍ |               |
| ING. M. PERNICA                    | E. ŠVARNÝ         | E. ŠVARNÝ     | ING. J. NEŠPOR |   |               |
| <i>Pernica</i>                     | <i>Švarný</i>     | <i>Švarný</i> | <i>Nešpor</i>  |   |               |
| OBJEDNATEL DOKUMENTACE: MILAN MÁŠA |                   |               |                | DATUM   | SRPEN - 2026  |
| NÁZEV AKCE:                        |                   |               |                | FORMÁT   | A4            |
| PŘECHODNÉ DOPRAVNÍ ZNAČENÍ         |                   |               |                | STUPĚŇ   |               |
| NN1039 - MK                        |                   |               |                | MĚŘÍTKO   | 1:500         |
|                                    |                   |               |                | Č. ZAKÁZKY   | 0574-2026     |
| NÁZEV VÝKRESU:                     |                   |               |                | ČÍSLO PARÉ   | ČÍSLO VÝKRESU |
| ZRUŠENÍ MÍSTA Č. 1                 |                   |               |                |   | 01.1          |