


UL. PODĚBRADOVA - MK

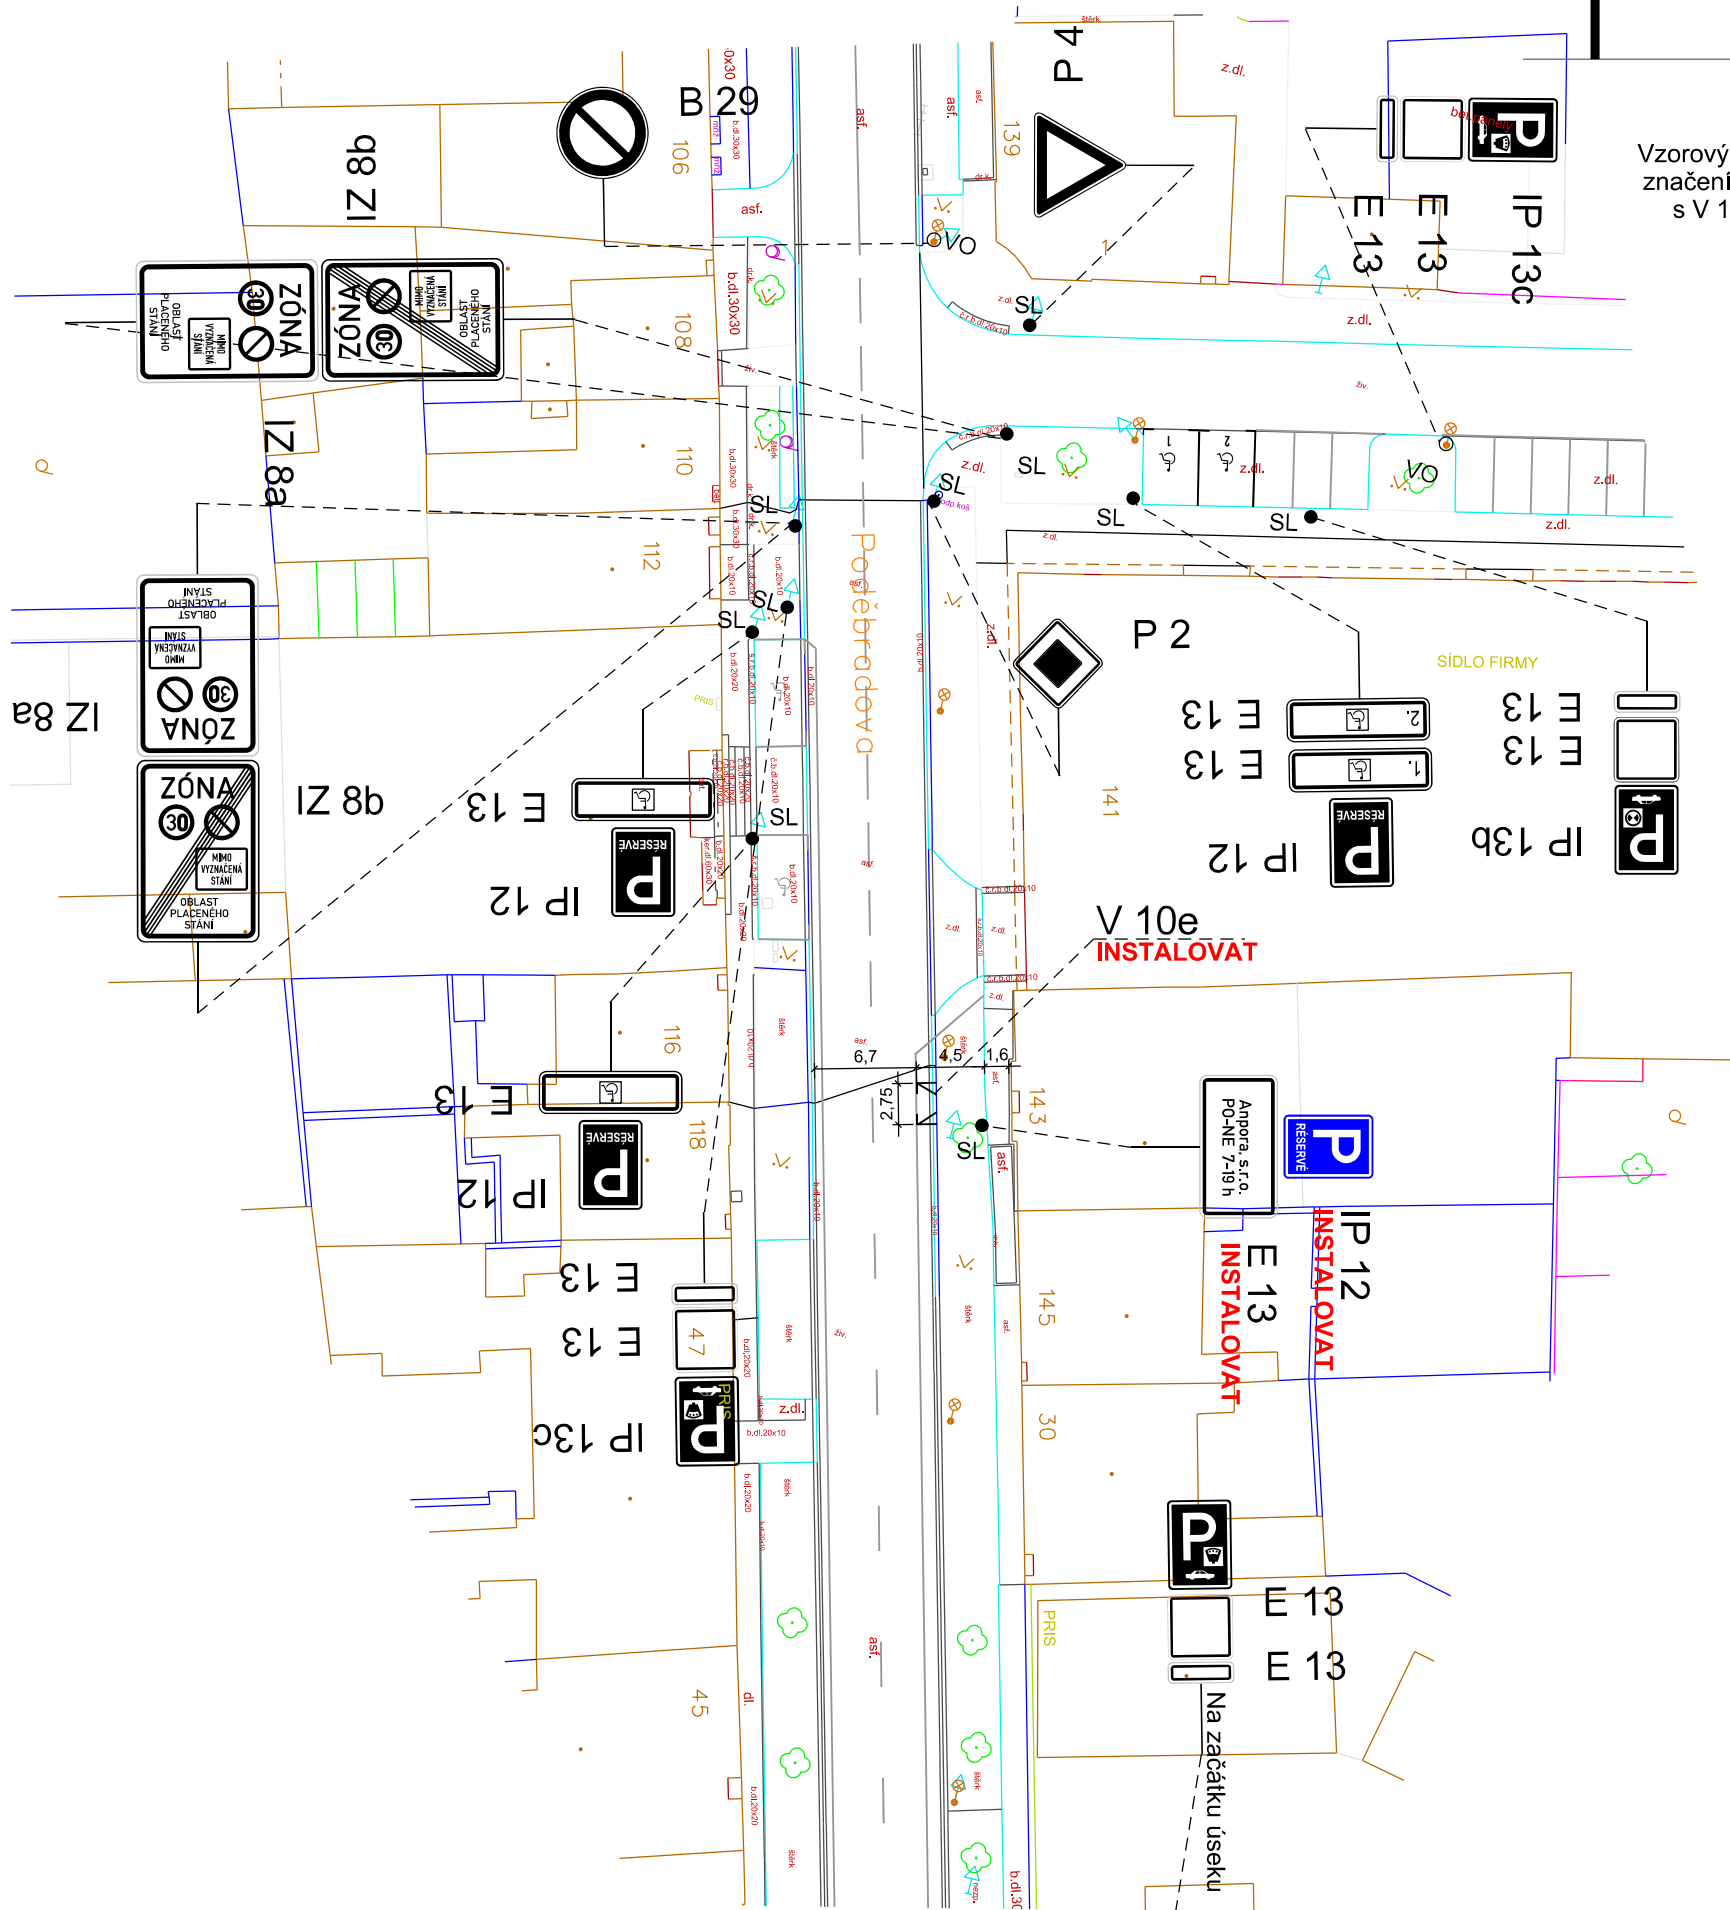

Vzorový vzhled instalovaného značení V 10g, při kombinaci s V 10 a/e/f (dle VL 24).



Vzorový vzhled vyplnění dodatkových tabulek E 13 s označením příslušných režimů a doby platnosti.

Pozn.: VÝKRESOVÁ DOKUMENTACE JE NA ŽÁDOST ŽADATELE PO PŘEDEŠLÉM PROJEDNÁNÍ S PČR A MMB OD - výkresová dokumentace řeší pouze zřízení vyhrazeného parkovacího stání. Na dodatkové tabulce instalované dopravní značky IP 12 je navržen text:

Anpora, s.r.o.
PO - NE 7 - 19h


Všechno instalované dopravní značení musí být zrealizováno v souladu s TP 65 a TP 133, pokud není ve výkrese výslovně uvedeno jinak. Veškeré ostatní dopravní značení bylo vyřešeno v rámci výkresové dokumentace pro stanovení fází A a B, a v tomto výkrese je zobrazeno jako stávající stav.

19. 08. 2026

Souhlasíme se ZUK



LEGENDA:

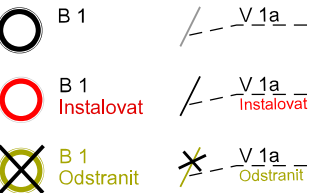

Mgr. Pavel Vlk

Digitální podpis:
01.10.2026 10:33

Spis. Zn. 0451707/2026

DOPRAVNÍ ZNAČENÍ STÁVAJÍCÍ

DOPRAVNÍ ZNAČENÍ NAVRHOVANÉ

DOPRAVNÍ ZNAČENÍ RUŠENÉ

VEDOUCÍ ÚDI	GENER. PROJEKTANT	VYPRACOVAL	KONTROLOVAL	 Brněnské komunikace ÚTVAR DOPRAVNÍHO INŽENÝRSTVÍ	
ING. M. PERNICA	M. HORVÁTHOVÁ	M. HORVÁTHOVÁ	ING. Z. NEČAS		
OBJEDNATEL DOKUMENTACE: STATUTÁRNÍ MĚSTO BRNO				DATUM	SRPEN 2026
NÁZEV AKCE:				FORMÁT	A3
OPS 3-01, přechodné DZ fáze B				STUPEŇ	
ULICE PODĚBRADOVA - MK				MĚŘÍTKO	1:500
NÁZEV VÝKRESU:				Č. ZAKÁZKY	0672-2026
PŘECHODNÉ DOPRAVNÍ ZNAČENÍ, VYHRAZENÉ PARKOVACÍ STÁNÍ				ČÍSLO PARÉ	ČÍSLO VÝKRESU
					01.1