


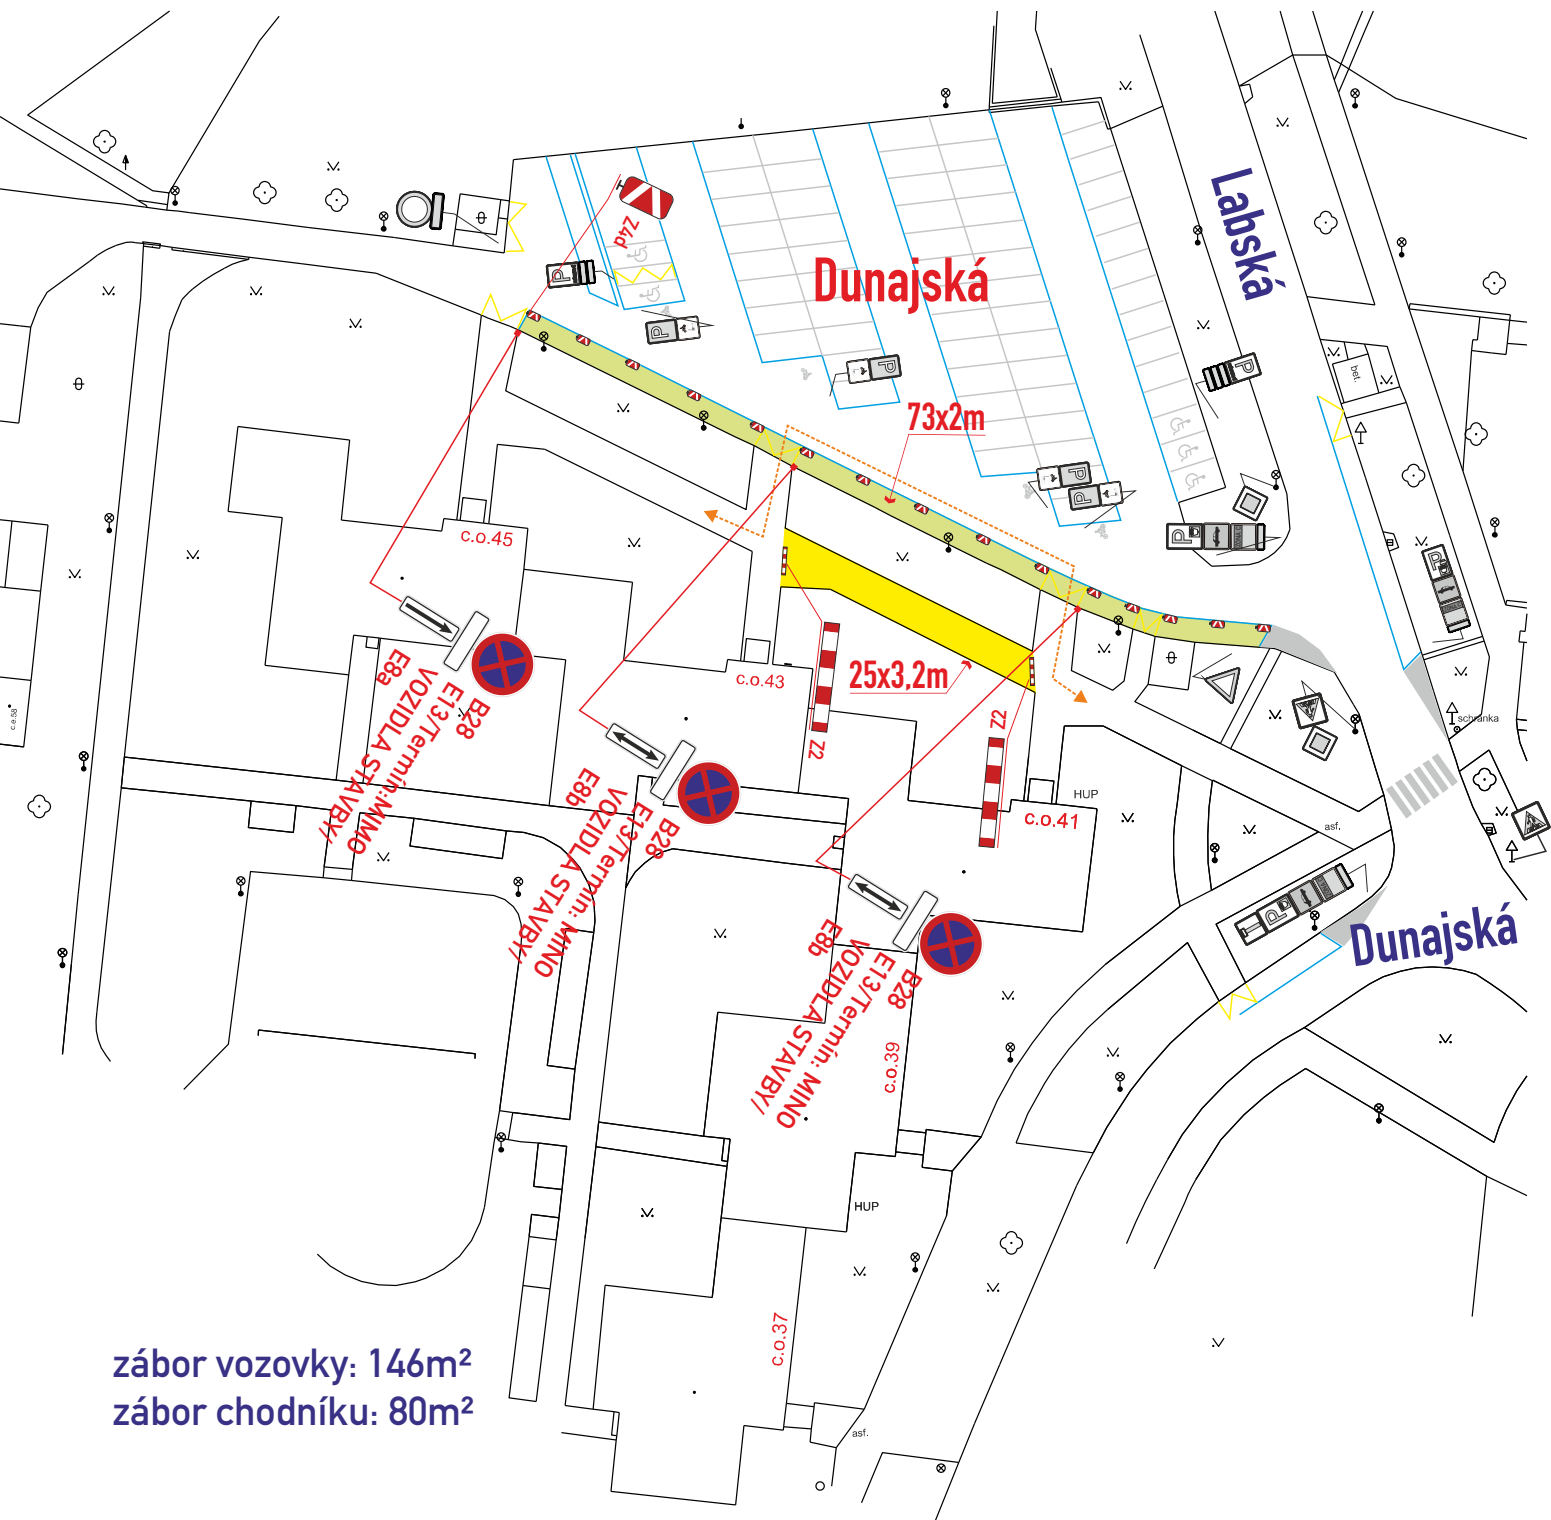

zábor vozovky: 146m²
zábor chodníku: 80m²

MMB/0528919/2026
OD/MMB/0516439/2026/2

- B28-osadit 7 dní předem**
- DZ budou osazeny dle TP 65,66 a tech. listů pro osazování přenosného DZ, přechodného VDZ dle TP 133,66
 - zábor bude využit pro vozidla stavby, zařízení staveniště a kontejnery

Legenda značení ve schématu /barva popisu :

přenosné SDZ :



stávající SDZ :



stávající SDZ zakrýt / zrušit:



zábor P.míst :



zábor chodníku :



Legenda zařízení stavby, obj. trasy, výkopy :

objížděná trasa :



VYPRACOVAL : Vosmek Filip

KONTRLOVAL : Ing. Končelík Jiří



obsah schématu :

PŘECHODNÉ DOPRAVNÍ ZNAČENÍ

zábor P. míst a chodníku

kontakt :

SIGNEX, spol. s r.o., Holzova, 138, 627 00 Brno
Tel.: 545 226 021-4, mistr: tel.: 602 58 23 25
Služba mimo pracovní dobu: tel.: 602 571 312
email: signex@signex.cz

místo akce/název :

BRNO, ul. Dunajská 37-45
oprava střechy
- zařízení staveniště

číslo objednávky / datum :

260691
17.9.2026

strana :

1