




SITUACE DIO - ETAPA 1

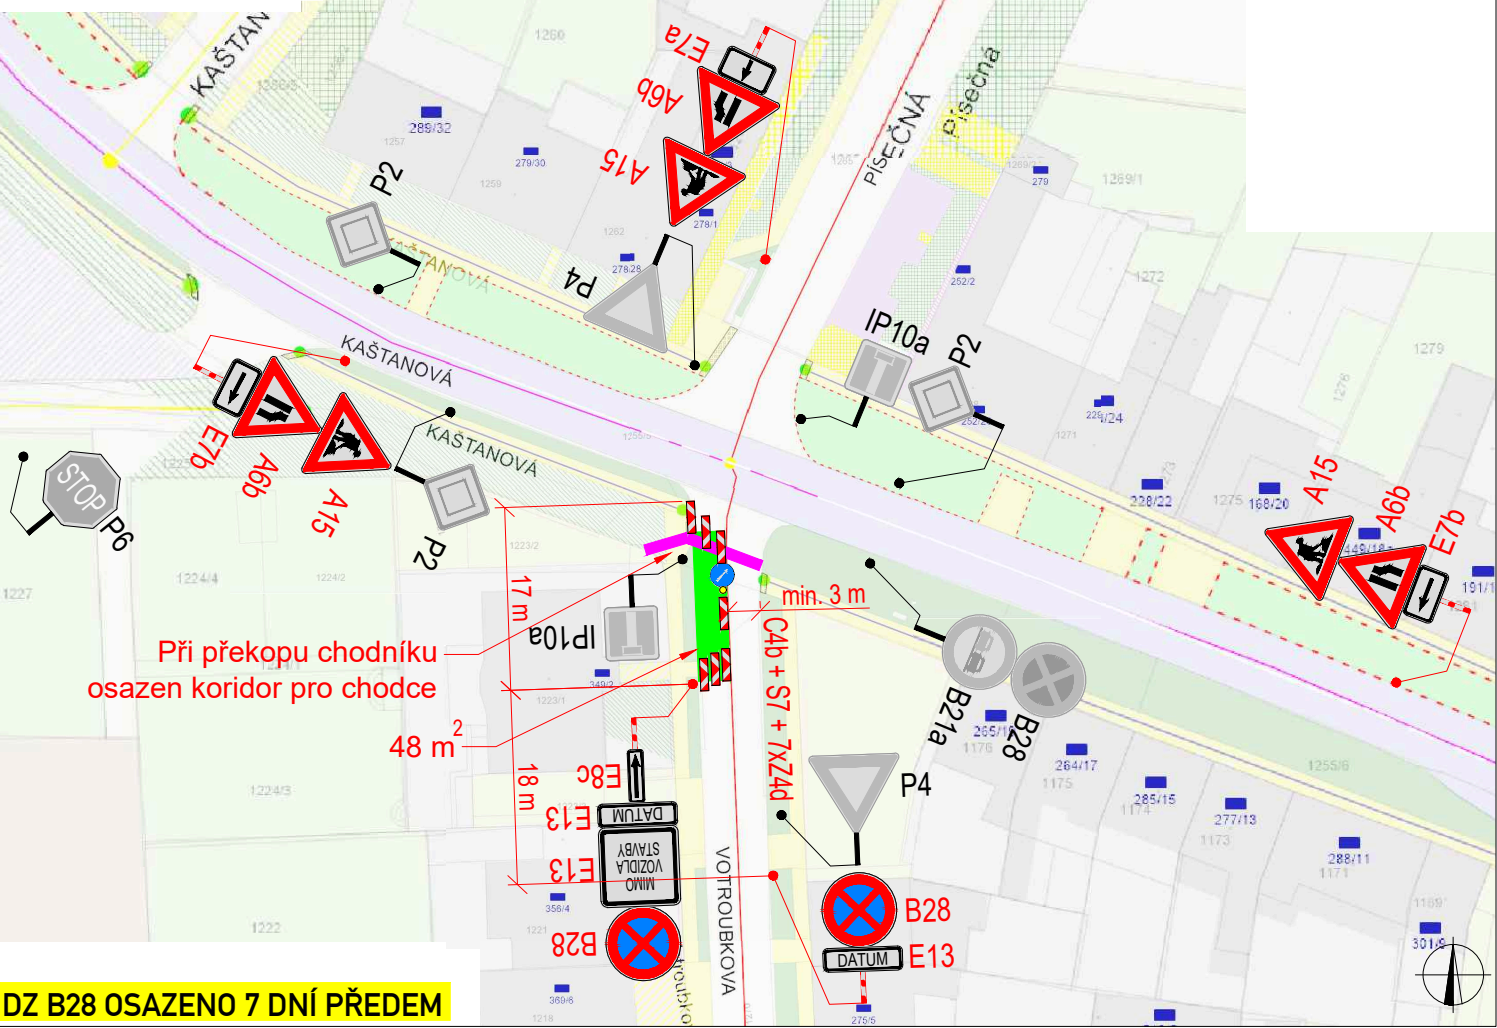


SITUACE DIO - ETAPA 2

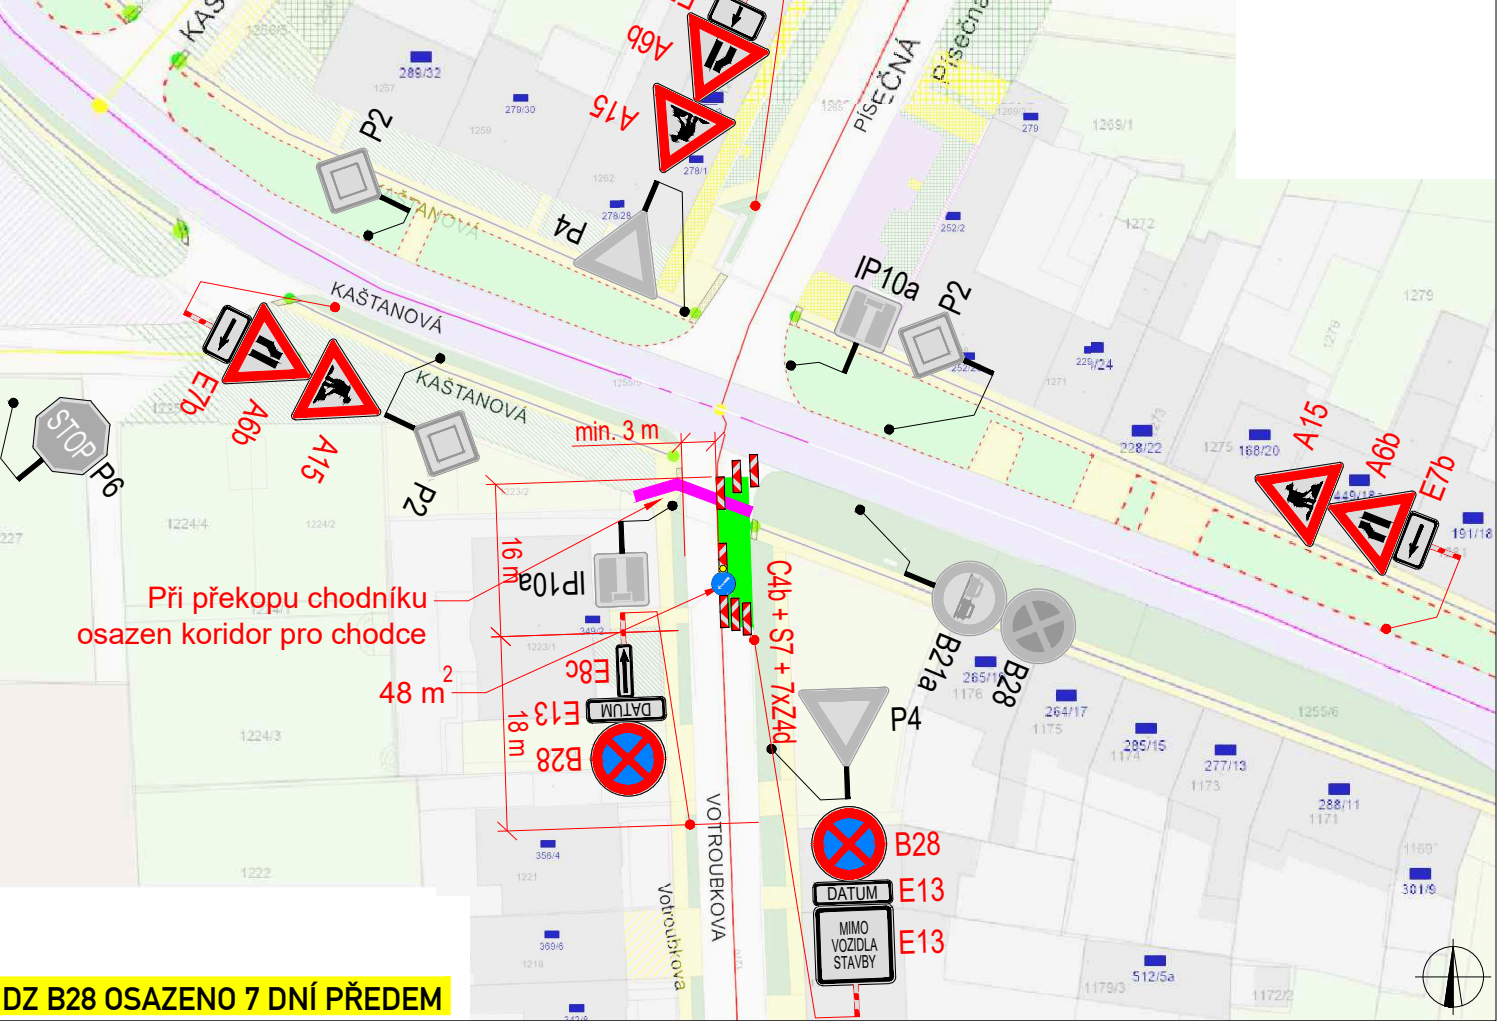

OBCENÁ MAPA

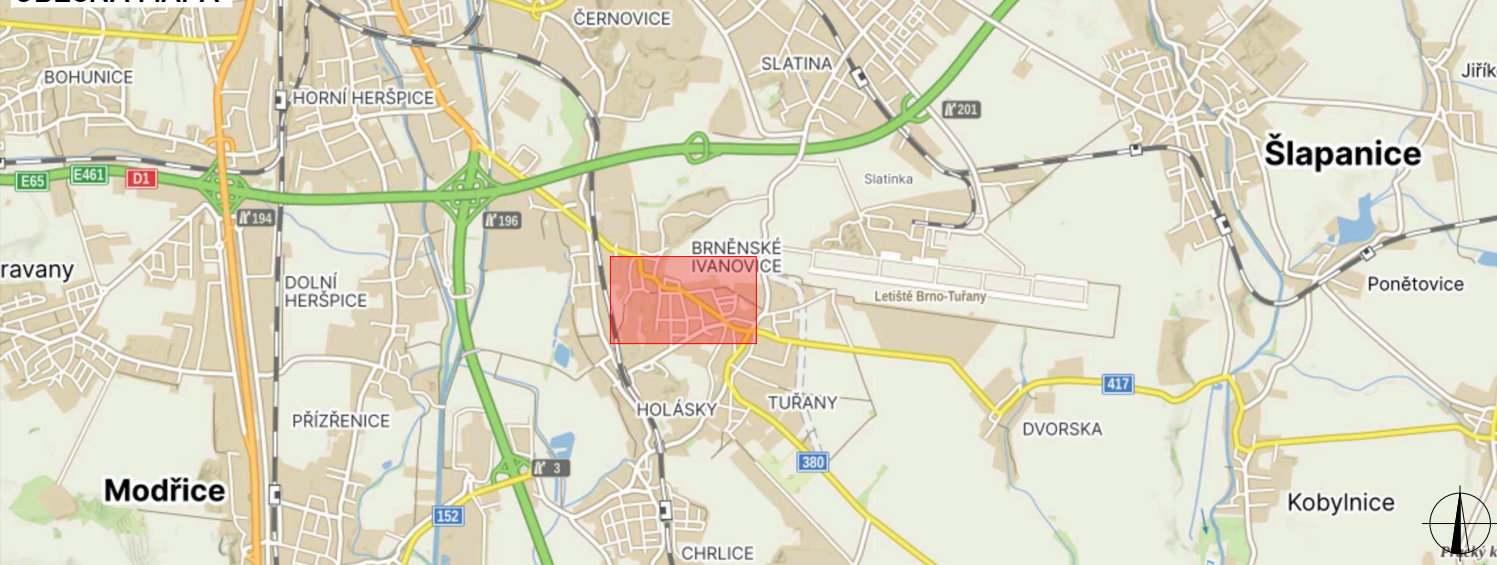

SITUACE ŠIRŠÍCH VZTAHŮ

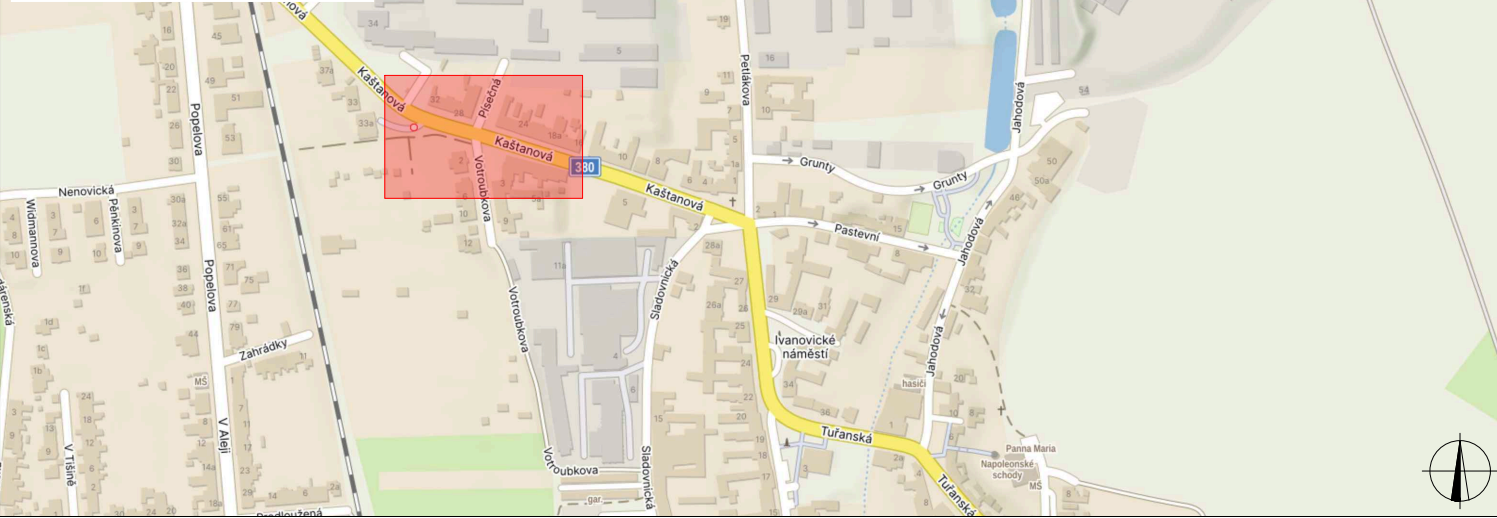

LEGENDA

|  |                                             |  |                                                                                   |
|--|---------------------------------------------|--|-----------------------------------------------------------------------------------|
|  | TRVALÉ SVISLÉ DOPRAVNÍ ZNAČENÍ              |  | PRACOVNÍ MÍSTO V KAŽDÉ ETAPĚ CCA 48 M2                                            |
|  | DOČASNĚ ZNEPLATNĚNÉ TRVALÉ DOPRAVNÍ ZNAČENÍ |  | VÝKOP NOVÉ VODOVODNÍ PŘÍPOJKY (PŘI PONECHANÉM PRŮJEZDU OSAZENY PŘEJEZDOVÉ PLECHY) |
|  | NAVRŽENÉ PŘECHODNÉ DOPRAVNÍ ZNAČENÍ         |  |                                                                                   |

PLATNOST DOKUMENTACE

|                                           |
|-------------------------------------------|
| MMB/0534537/2026<br>OD/MMB/0494580/2026/3 |
|-------------------------------------------|

Použité dopravní značení bude v základní velikosti a v reflexním provedení tř.1  
K návrhu dopravního značení bylo využito: TP 65 Zásady pro dopravní značení na pozemních komunikacích,

|               |                                                                              |                |          |
|---------------|------------------------------------------------------------------------------|----------------|----------|
| VYPRACOVAL:   | Jaroslav Martynek<br>jaroslav.martynek@zlinmark.cz                           | KÓD ZAKÁZKY:   |          |
| NÁZEV STAVBY: | Nová vodovodní přípojka pro pozemek parc. č. 1224/4 k. ú. Brněnské Ivanovice | ČÍSLO ZAKÁZKY: | 294/2026 |
| OBSAH:        | DOPRAVNĚ - INŽENÝRSKÁ OPATŘENÍ                                               | FORMÁT:        | A3       |
|               |                                                                              | ÚČEL:          | RDS      |
|               |                                                                              | ČÍSLO PŘÍLOHY: | 01       |
|               |                                                                              | DATUM:         | 09/2026  |

