



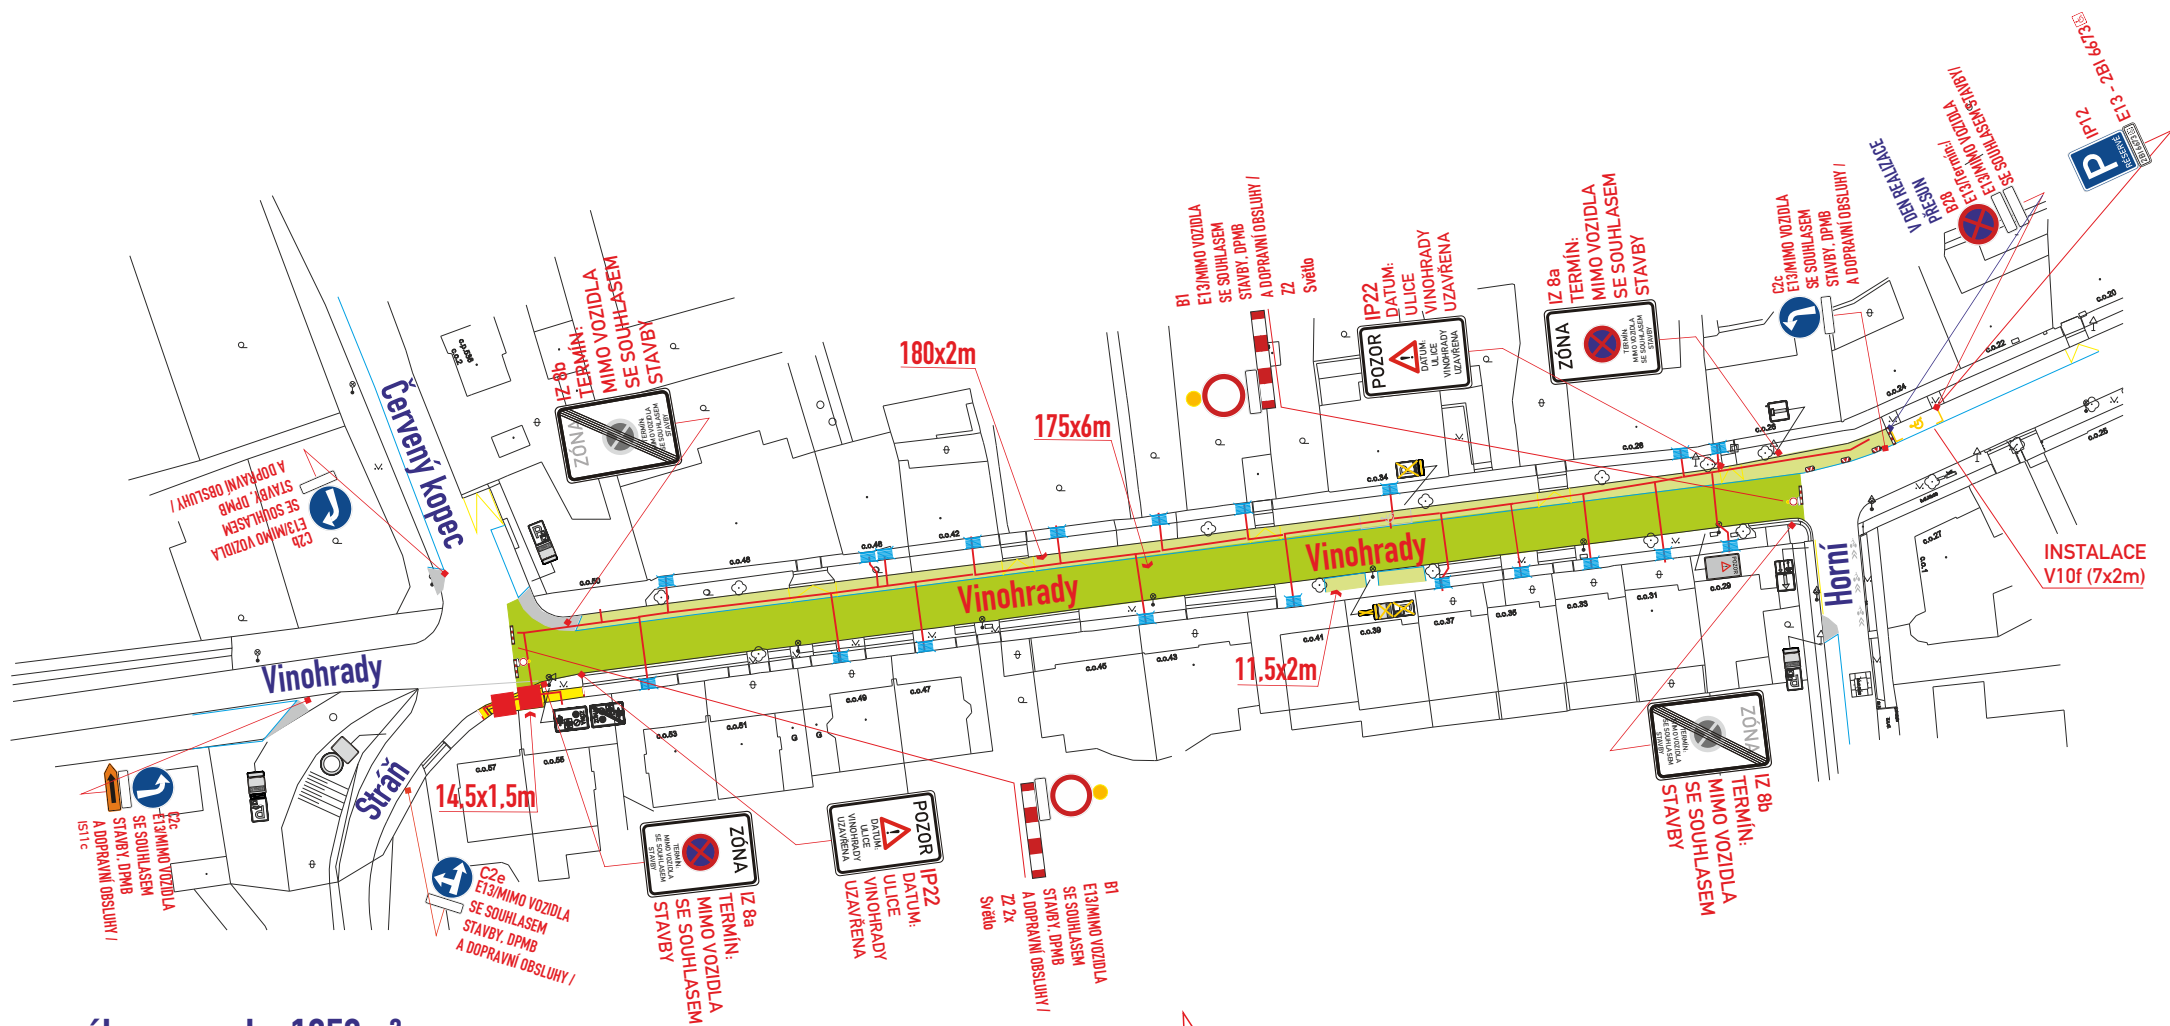

zábor vozovky: 1050m²
zábor P.míst: 383m²
zábor chodníku: 22m²

délka objezdné trasy: 1,5km

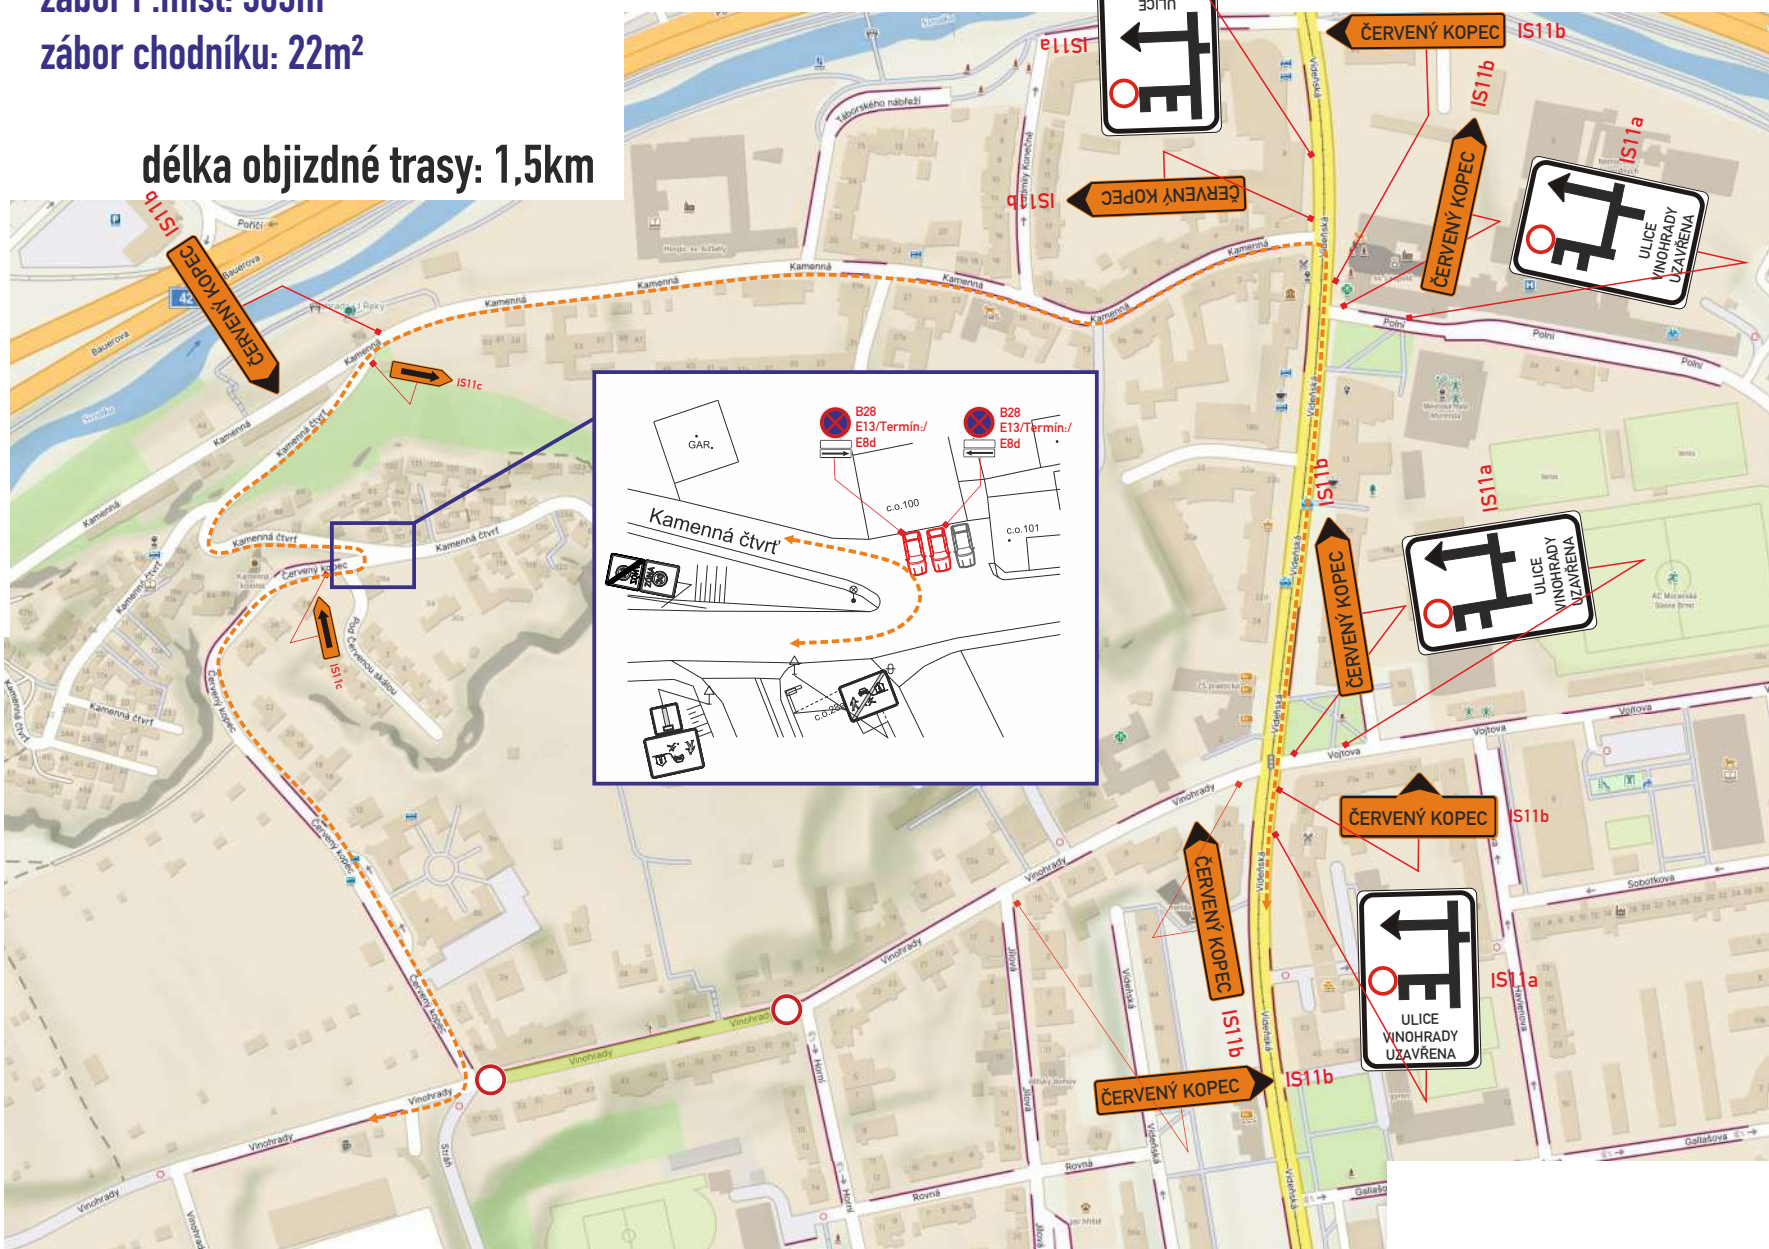

MMB/0537085/2026
OD/MMB/0518953/2026/2

- B28, IZ 8a,b, IP22 -osadit 7 dní předem
- DZ budou osazeny dle TP 65,66 a tech. listů pro osazování přenosného DZ, přechodného VDZ dle TP 133,66
- stavba zajistí ohrazení výkopu stavebním oplocením nebo Z2
- zábor bude využit pro vozidla stavby, zařízení staveniště a kontejnery
- trvalé dopravní značky, které jsou v rozporu s přenosnými dopravními značkami, budou překryty a po ukončení prací budou uvedeny do původního stavu

Legenda zařízení stavby, obj. trasy, výkopy :

trasa plynovodu :
stavební oplocení :
přemostění těžké š. min. 3m :
přemostění pěší š. min. 0.9m :
objezdná trasa :

Legenda značení ve schématu /barva popisu :

přenosné SDZ :
stávající SDZ :
stávající SDZ zakryt / zrušit :
zábor vozovky :
zábor P.míst :
zábor chodníku :

VYPRACOVAL : Vosmek Filip		
KONTROLOVAL : Ing. Končelík Jiří		
obsah schématu :	PŘECHODNÉ DOPRAVNÍ ZNAČENÍ úplná uzavírka	
místo akce/název :	BRNO, ul. Vinohrady reko MS	
		kontakt : SIGNEX, spol. s r.o., Holzova, 138, 627 00 Brno Tel.: 545 226 021-4, mistr: tel.: 602 58 23 25 Služba mimo pracovní dobu: tel.: 602 571 312 email: signex@signex.cz
		číslo objednávky / datum : CR 2614 17.9.2026
		strana : 1