


SITUACE PŘECHODNÉHO DOPRAVNÍHO ZNAČENÍ  
Brno, Drnovická - drobná rekonstrukce kanalizace a vodovodu

LEGENDA

- TRVALÉ SVISLÉ DOPRAVNÍ ZNAČENÍ
- PŘECHODNÉ SVISLÉ DOPRAVNÍ ZNAČENÍ STANOVÍ MMB
- OPRAVOVANÝ ÚSEK
- PŘECHODNÉ SVISLÉ DOPRAVNÍ ZNAČENÍ B28 OSAZENÍ MIN. 7 DŇÍ PŘEDEM STANOVÍ MMB
- KANALIZACE (Brněnské vodárny a kanalizace a.s.)
- VODOVOD (Brněnské vodárny a kanalizace a.s.)
- PROTIAK
- SMĚR OBJÍŽDNÉ TRASY
- ŠACHTA

POZNÁMKY  
PŘECHODNÉ DOPRAVNÍ ZNAČENÍ BUDE OSAZENO DLE TP 65, 66.  
STAVBA ZAJISTÍ BEZPEČNÝ PRŮCHOD STAVBOU. PŘÍSTUP K NEMOVITOSTI UMOŽNĚN.

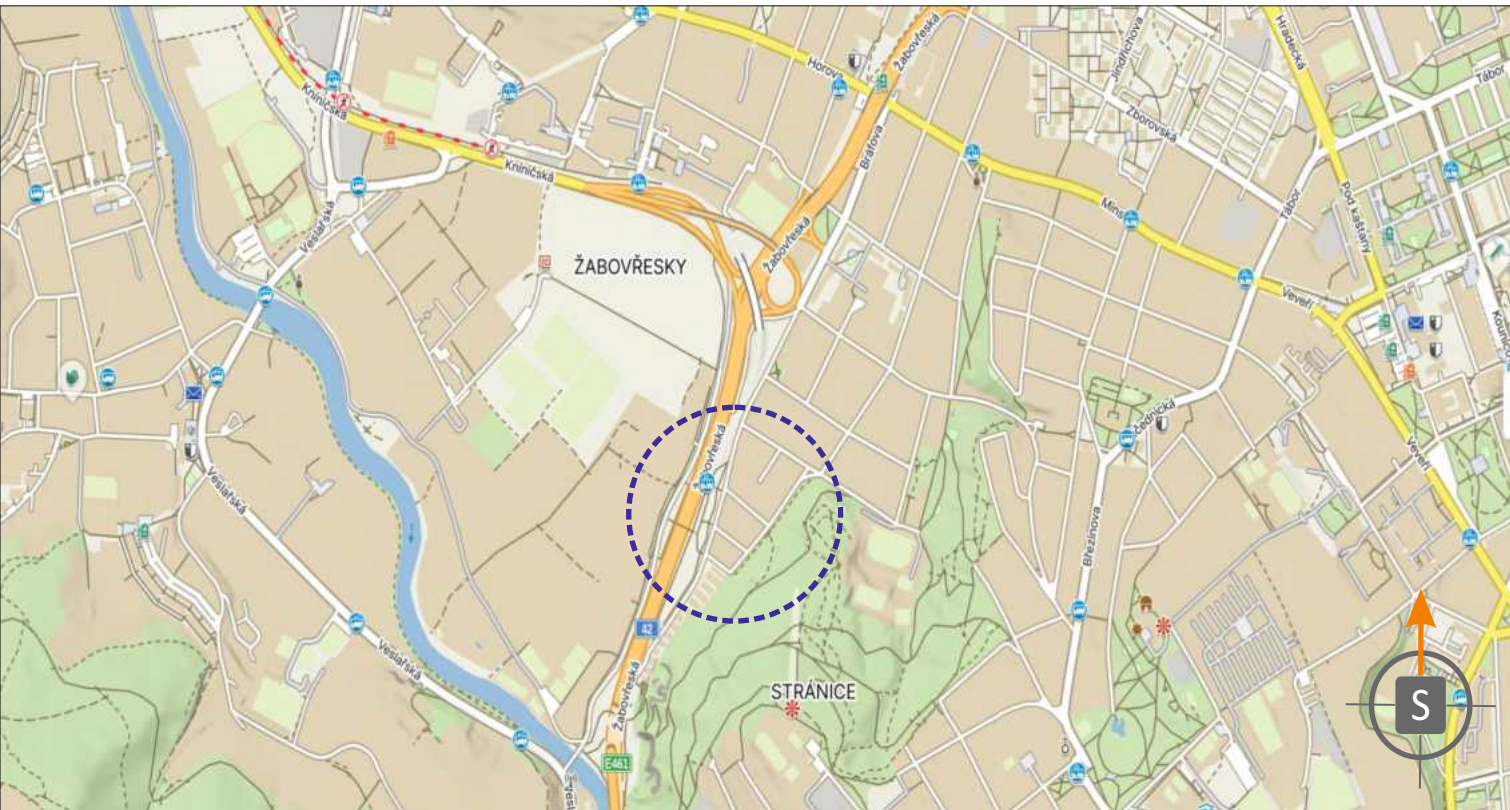


POTVRZENÍ PLATNOSTI DOKUMENTACE:  
POLICE ČESKÉ REPUBLIKY - DOPRAVNÍ INSPEKTORÁT BRNO-MĚSTO:

Č. J.: MMB/0537017/2026/MAI  
SP. ZN.: 5400/OD/MMB/0520013/2026/2

JIŽ VÍCE NEŽ  
PRO VÁS NA ZNAČKÁCH

- Svislé dopravní značení
- Vodorovné dopravní značení
- Provizorní dopravní značení
- Projektování dopravního značení
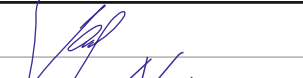
|                                                                           |                    |                                                                                      |                                                                                      |   |                   |
|---------------------------------------------------------------------------|--------------------|--------------------------------------------------------------------------------------|--------------------------------------------------------------------------------------|---|-------------------|
| ZODPOVĚDNÝ PROJEKTANT                                                     | Bc. Jakub LACH     |  |  | DOKA, s.r.o.<br>Na návsi 11/5, Holásky, 620 00 Brno<br>IČ: 63471752, DIČ: CZ63471752<br>e-mail: info@dokadz.cz<br>www.dokadz.cz | mob.: 603 881 905 |
| VYPRACOVAL                                                                | Ing. Anna NÁVEDLA  |                                                                                      |                                                                                      |   |                   |
| KRESLIL                                                                   | Ing. Anna NÁVEDLA  |                                                                                      |                                                                                      |   |                   |
| KONTOLOVAL                                                                | Bc. Matěj ČERVENÁK |                                                                                      |                                                                                      |   |                   |
| KRAJ: JIHO-MORAVSKÝ                                                       | OKRES: BRNO-MĚSTO  | KÚ: ŽABOVŘESKY                                                                       | DATUM                                                                                | 09/2026   |                   |
| STAVBA:                                                                   |                    |                                                                                      | FORMÁT                                                                               | 5 x A4   |                   |
| Brno, Drnovická - drobná rekonstrukce kanalizace a vodovodu<br>- I. etapa |                    |                                                                                      | MĚŘÍTKO                                                                              | -----   |                   |
|                                                                           |                    |                                                                                      | ÚČEL                                                                                 | RDS   |                   |
|                                                                           |                    |                                                                                      | ARCHIVNÍ ČÍS.                                                                        | 2026239   |                   |
|                                                                           |                    |                                                                                      | NÁZEV VÝKRESU:                                                                       | ČÍS. SOUPRAVY   | ČÍS. PŘÍLOHY      |
| SITUACE PŘECHODNÉHO DOPRAVNÍHO ZNAČENÍ                                    |                    |                                                                                      |                                                                                      | I   |                   |

SITUACE PŘECHODNÉHO DOPRAVNÍHO ZNAČENÍ  
Brno, Drnovická - drobná rekonstrukce kanalizace a vodovodu

TRVALÉ SVISLÉ DOPRAVNÍ ZNAČENÍ

PŘECHODNÉ SVISLÉ DOPRAVNÍ ZNAČENÍ STANOVÍ MMB

PŘECHODNÉ SVISLÉ DOPRAVNÍ ZNAČENÍ B28 OSAZENÍ MIN. 7 DNI PŘEDEM STANOVÍ MMB

KANALIZACE (Brněnské vodárny a kanalizace a.s.)

VODOVOD (Brněnské vodárny a kanalizace a.s.)

OPRAVOVANÝ ÚSEK


SMĚR OBJÍZDNÉ TRASY

ŠACHTA

POZNÁMKY

PŘECHODNÉ DOPRAVNÍ ZNAČENÍ BUDE OSAZENO DLE TP 65, 66 A 133.

STAVBA ZAJISTÍ BEZPEČNÝ PRŮCHOD STAVBOU. PŘÍSTUP K NEMOVITOSTI UMOŽNĚN.

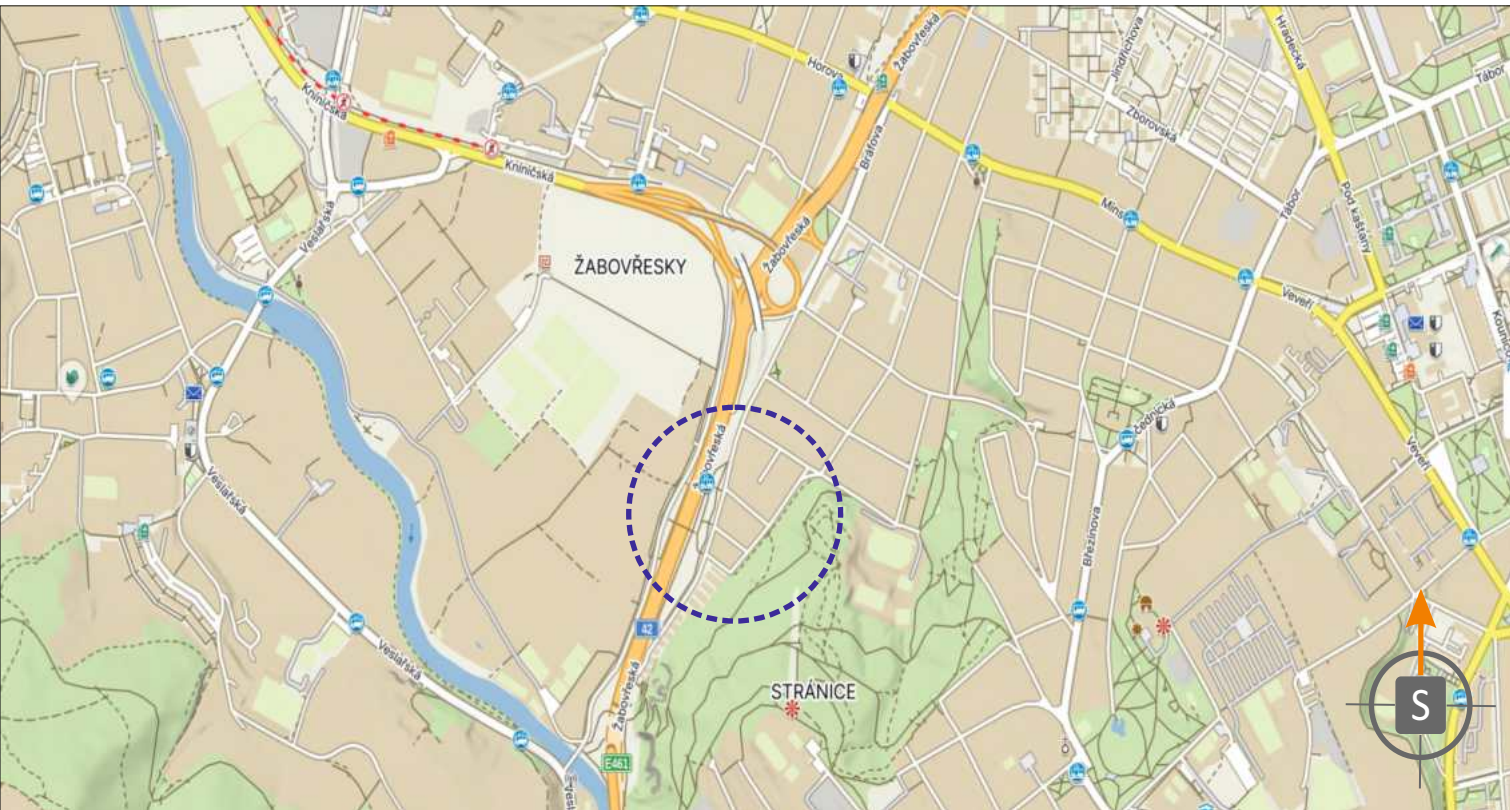

POTVRZENÍ PLATNOSTI DOKUMENTACE:  
POLICIE ČESKÉ REPUBLIKY - DOPRAVNÍ INSPEKTORÁT BRNO-MĚSTO:

- Svislé dopravní značení
- Vodorovné dopravní značení
- Provizorní dopravní značení
- Projektování dopravního značení

|                                        |                    |                |               |   |
|----------------------------------------|--------------------|----------------|---------------|---|
| ZODPOVĚDNÝ PROJEKTANT                  | Bc. Jakub LACH     |                |               | DOKA, s.r.o.<br>Na návsi 11/5, Holásky, 620 00 Brno<br>IČ: 63471752, DIČ: CZ63471752<br>e-mail: info@dokadz.cz<br>www.dokadz.cz<br>mob.: 603 881 905 |
| VYPRACOVAL                             | Ing. Anna NÁVEDLA  |                |               |   |
| KRESLIL                                | Ing. Anna NÁVEDLA  |                |               |   |
| KONTOLOVAL                             | Bc. Matěj ČERVENÁK |                |               |   |
| KRAJ: JIHO-MORAVSKÝ                    | OKRES: BRNO-MĚSTO  | KÚ: ŽABOVŘESKY | DATUM         | 09/2026   |
| STAVBA:                                |                    |                | FORMÁT        | 5 x A4   |
|                                        |                    |                | MĚŘÍTKO       | -----   |
|                                        |                    |                | ÚČEL          | RDS   |
|                                        |                    |                | ARCHIVNÍ ČÍS. | 2026239   |
| NÁZEV VÝKRESU:                         |                    |                | ČÍS. SOUPRAVY | ČÍS. PŘÍLOHY   |
| SITUACE PŘECHODNÉHO DOPRAVNÍHO ZNAČENÍ |                    |                |               | II   |


SITUACE PŘECHODNÉHO DOPRAVNÍHO ZNAČENÍ  
Brno, Drnovická - drobná rekonstrukce kanalizace a vodovodu

LEGENDA

- TRVALÉ SVISLÉ DOPRAVNÍ ZNAČENÍ
- PŘECHODNÉ SVISLÉ DOPRAVNÍ ZNAČENÍ B28
- PŘECHODNÉ SVISLÉ DOPRAVNÍ ZNAČENÍ STANOVÍ MMB
- KANALIZACE (Brněnské vodárny a kanalizace a.s.)
- VODOVOD (Brněnské vodárny a kanalizace a.s.)
- OPRAVOVANÝ ÚSEK
- PLOCHA PRO OTÁČENÍ VOZIDEL
- SMĚR OBJÍZDNÉ TRASY
- ŠACHTA
- PŘECHODNÉ DOPRAVNÍ ZNAČENÍ BUDE OSAZENO DLE TP 65, 66 A 133.
- STAVBA ZAJISTÍ BEZPEČNÝ PRŮCHOD STAVBOU. PŘÍSTUP K NEMOVITOSTI UMOŽNĚN.



SITUACE OBJÍZDNÉ TRASY

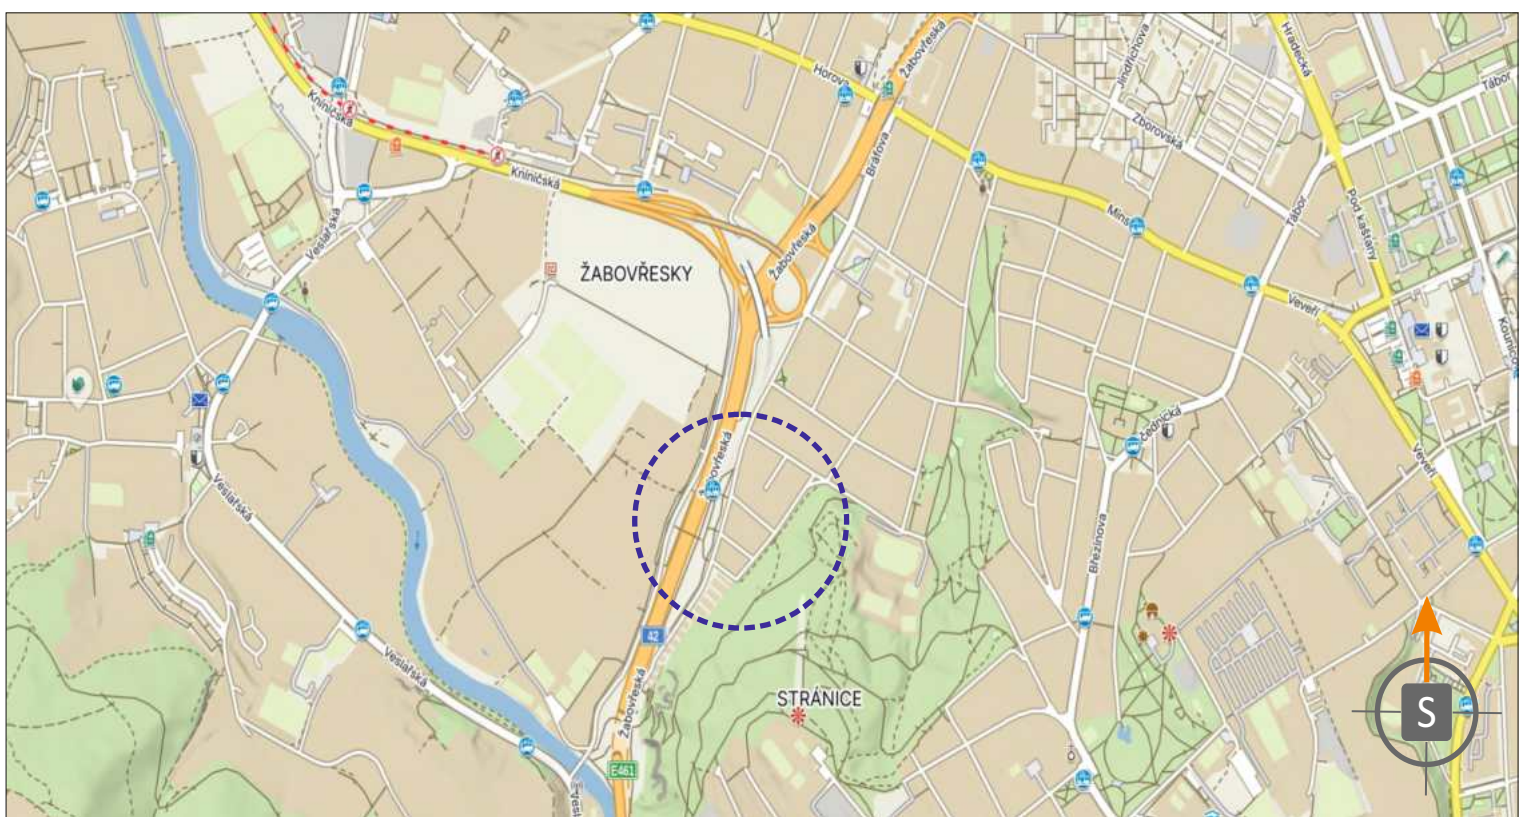

POTVRZENÍ PLATNOSTI DOKUMENTACE:  
POLICE ČESKÉ REPUBLIKY - DOPRAVNÍ INSPEKTORÁT BRNO-MĚSTO:

JIŽ VÍCE NEŽ  
PRO VÁS NA ZNAČKÁCH

- Svislé dopravní značení
- Vodorovné dopravní značení
- Provizorní dopravní značení
- Projektování dopravního značení

|                                        |                    |                |               |   |
|----------------------------------------|--------------------|----------------|---------------|---|
| ZODPOVĚDNÝ PROJEKTANT                  | Bc. Jakub LACH     |                |               | DOKA, s.r.o.<br>Na návsi 11/5, Holásky, 620 00 Brno<br>IČ: 63471752, DIČ: CZ63471752<br>e-mail: info@dokadz.cz<br>www.dokadz.cz<br>mob.: 603 881 905 |
| VYPRACOVAL                             | Ing. Anna NÁVEDLA  |                |               |   |
| KRESLIL                                | Ing. Anna NÁVEDLA  |                |               |   |
| KONTOLOVAL                             | Bc. Matěj ČERVENÁK |                |               |   |
| KRAJ: JIHO-MORAVSKÝ                    | OKRES: BRNO-MĚSTO  | KÚ: ŽABOVŘESKY | DATUM         | 09/2026   |
| STAVBA:                                |                    |                | FORMÁT        | 5 x A4   |
|                                        |                    |                | MĚŘÍTKO       | -----   |
|                                        |                    |                | ÚČEL          | RDS   |
|                                        |                    |                | ARCHIVNÍ ČÍS. | 2026239   |
| NÁZEV VÝKRESU:                         |                    |                | ČÍS. SOUPRAVY | ČÍS. PŘÍLOHY   |
| SITUACE PŘECHODNÉHO DOPRAVNÍHO ZNAČENÍ |                    |                |               | III   |