
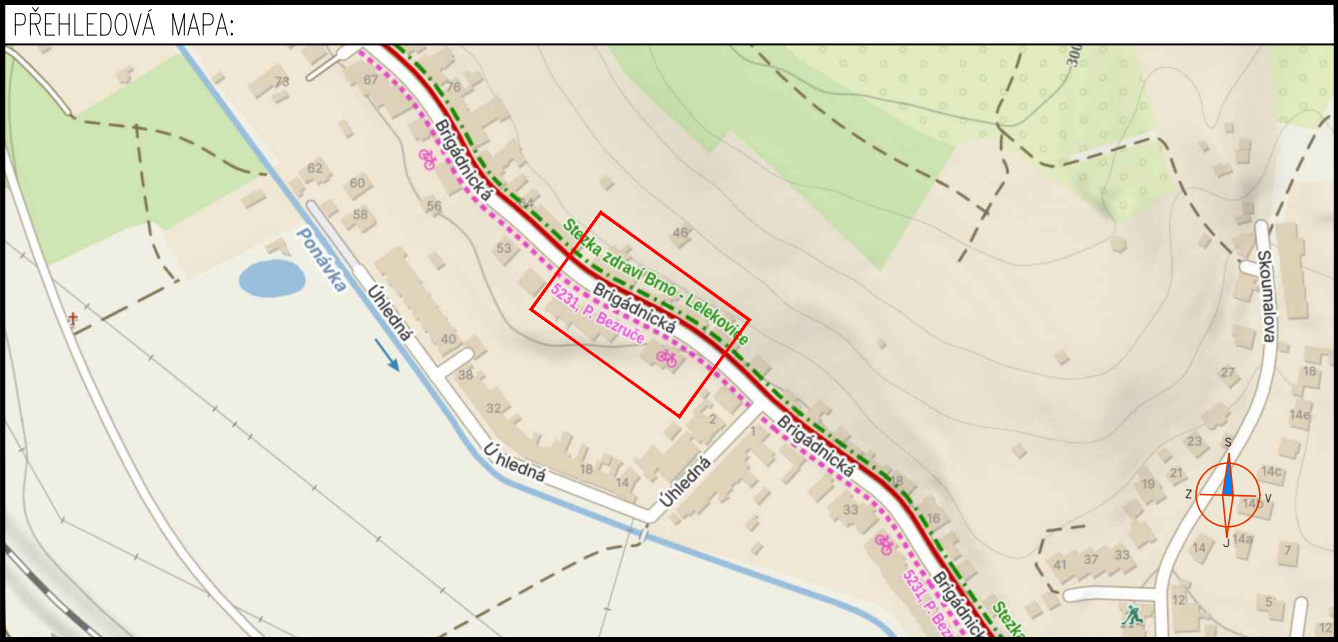


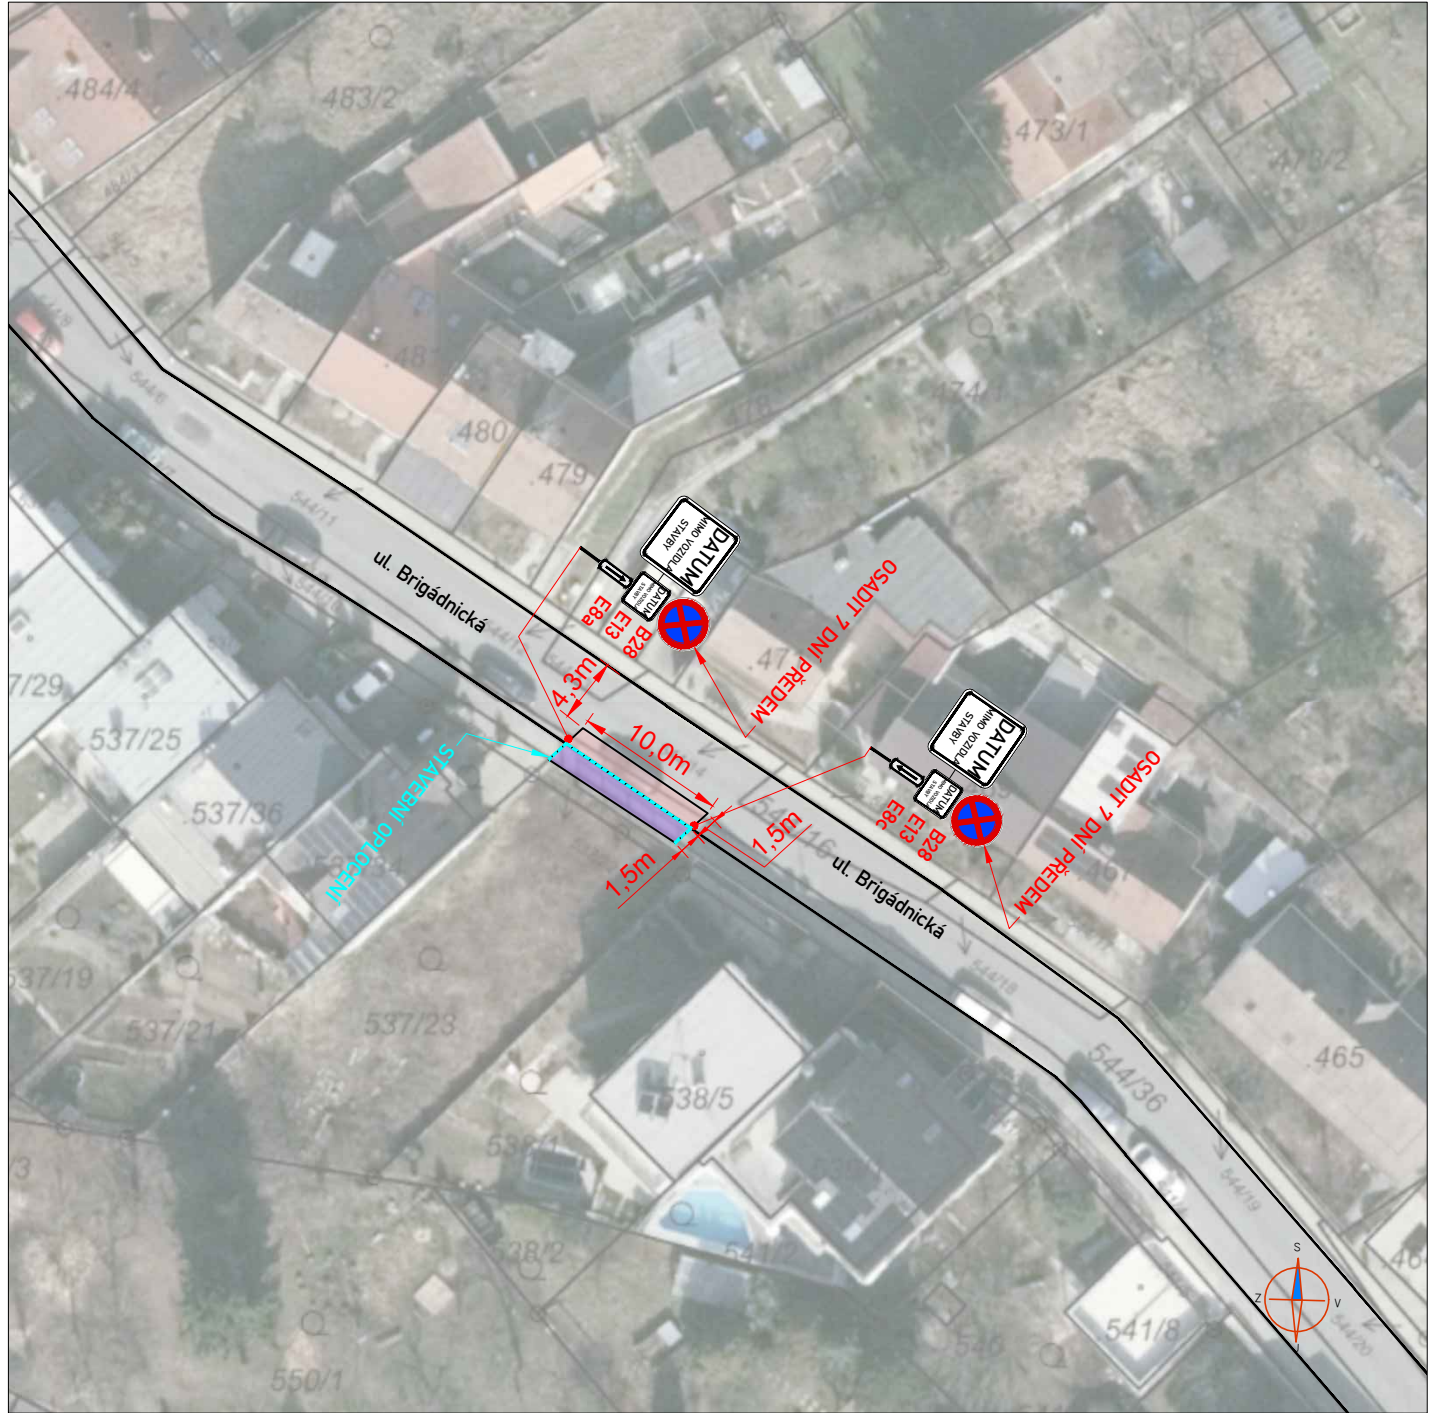

POTVRZENÍ SOUHLASU S PROJEKTOVOU DOKUMENTACÍ DOPRAVNÍHO ZNAČENÍ, SE ZUK A UZAVÍRKOU:	
Č. J.: MMB/0538906/2026/MAI SP. ZN.: 5400/OD/MMB/0521511/2026/2	

LEGENDA:

	IP4	PROVIZORNÍ SVISLÉ DZ		PRACOVNÍ MÍSTO - ZÁBOR VOZOVKY
	IP4	STÁVAJÍCÍ ÚPRAVA SVISLÉHO DOPRAVNÍHO ZNAČENÍ		PRACOVNÍ MÍSTO - ZÁBOR CHODNÍK
	IP4	ZRUŠENÉ SVISLÉ DOPRAVNÍ ZNAČENÍ		

POZNÁMKA:

- Umístění dopravního značení dle TP č.65 (Zásady pro dopravní značení na pozemních komunikacích) a TP 66 - (Zásady pro označování pracovních míst na pozemních komunikacích)
- Vodorovné dopravní značení bude realizováno dle TP 133
- **Přechodné DZ B28 bude osazeno 7 dní před začátkem stavby**
- **Stavba umožní bezpečný průchod chodců a zajistí oplocení staveniště**

ZNAKOM s.r.o. – Olomoucká 1177/178, Slatina, 627 00 Brno, TEL. 602 332 710, ZNAKOM@ZNAKOM.CZ			
Vypracoval: Jan Rod podpis:	Zodpovědný projektant: Michaela Strakošová podpis:	Ředitel/Technická kontrola: Petr Bednář podpis:	 ZNAKOM s.r.o., Olomoucká 1177/178, 62700 Brno

Místo:	MČ BRNO – ŘEČKOVICE A MOKRÁ HORA (KÚ. M. HORA)	Číslo zak.:	27Z10227
Komunikace:	MÍSTNÍ KOMUNIKACE (BRIGÁDNICKÁ)	Formát:	297x410
Staničení úseku:	BEZ STANIČENÍ	Datum:	22.09.2026
Akce:	NOVOSTAVBA RD - REZIDENCE VE STRÁNI	Číslo přílohy:	1
Obsah:	PŘECHODNÁ ÚPRAVA DOPRAVNÍHO ZNAČENÍ		