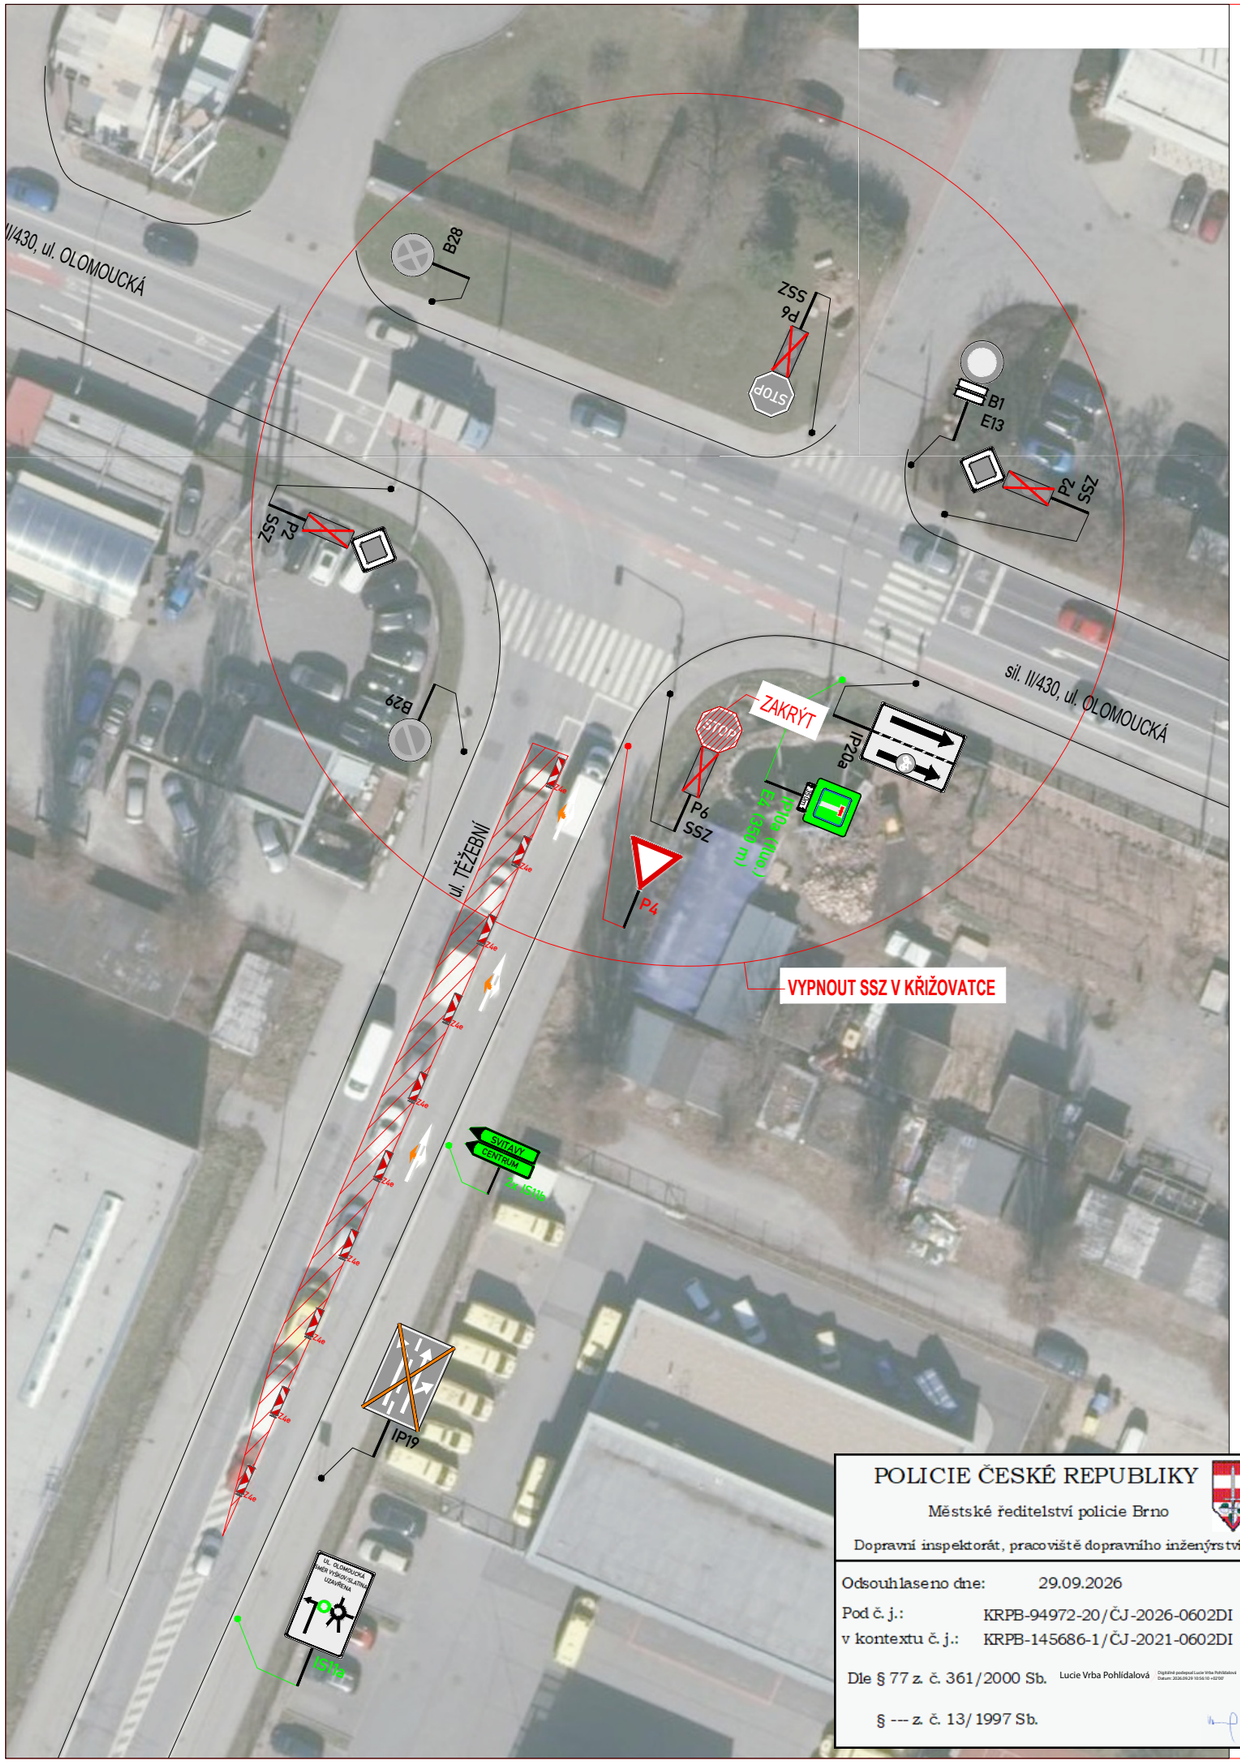

POLICIE ČESKÉ REPUBLIKY

Městské ředitelství policie Brno

Dopravní inspektorát, pracoviště dopravního inženýrství

Odsouhlaseno dne: 29.09.2026

Pod č. j.: KRPB-94972-20/ČJ-2026-0602DI

v kontextu č. j.: KRPB-145686-1/ČJ-2021-0602DI

Dle § 77 z. č. 361/2000 Sb. Lucie Vrba Pohlídalová

§ --- z. č. 13/1997 Sb.

LEGENDA:

IP4b	STÁVAJÍCÍ SVISLÉ DZ
IP4b	STÁVAJÍCÍ SVISLÉ DZ DOČASNĚ ZRUŠENÉ
A15	NOVÉ PROVIZORNÍ SVISLÉ DZ
A15	STÁVAJÍCÍ PROVIZORNÍ SVISLÉ DZ
	PROVIZORNÍ VODOROVNÉ DZ

Dokument je podepsán elektronickým podpisem

Podepisující:	Bc. Michal Němeček, DiS.
Organizace:	Statutární město Brno, Magistr
Sériové č. cert.:	24447491
Vydavatel cert.:	PostSignum Qualified CA 4
Datum a čas:	07.10.2026 09:08:23
Důvod:	vydání OOP
Místo:	

POZNÁMKA:

Umístění dopravního značení bude instalováno v souladu s TP č. 65, TP č. 66, TP č. 133 a s ustanovením zákona č. 361/2000 Sb.
Otevřené výkopy a pracovní místo bude odpovídajícím způsobem zabezpečeno dle zákona č. 283/2021 Sb. a zásad BOZP.

- *TP č.65 (Zásady pro dopravní značení na pozemních komunikacích)*
- *TP č.66 (Zásady pro označování pracovních míst na pozemních komunikacích)*
- *TP č.133 (Zásady pro vodorovné dopravní značení na pozemních komunikacích)*

S / Z / V / J

PŘEHLEDOVÁ MAPA:

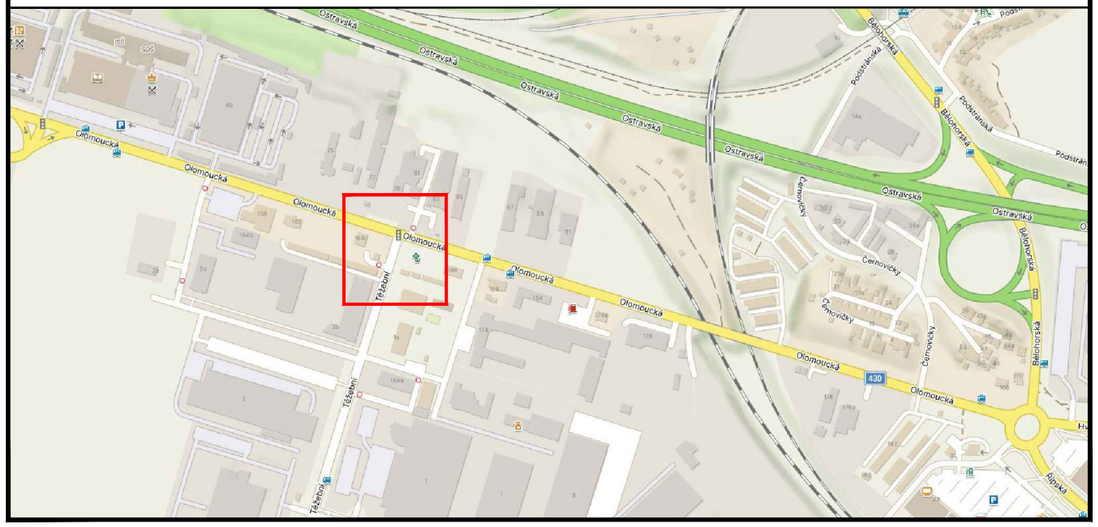

DODATEK - ÚPRAVA KŘIŽOVATKY TEŽEBNÍ X OLOMOUCKÁ

ZNAKOM s.r.o. – OLOMOUCKÁ 1177/178, 627 00 BRNO, IČO: 2626 4641, TEL.: +420 602 332 710, E-MAIL: ZNAKOM@ZNAKOM.CZ, WEB: WWW.ZNAKOM.CZ

Vypracoval:	Zodpovědný projektant:	Ředitel/Technická kontrola:
Štěpán ŘEZNÍK	Štěpán ŘEZNÍK	Petr Bednář
podpis:	podpis:	podpis:

Místo:	BRNO, ul. OLOMOUCKÁ, TĚŽEBNÍ	Číslo zak.:	26Z10827
Komunikace:	II/430; místní	Formát:	A3
Staničení úseku:	–	Datum:	9/2026
Akce:	II/430 BRNO OLOMOUCKÁ, MOSTY 430-001, 002	Revize:	00
Obsah:	PŘECHODNÁ ÚPRAVA PROVOZU	Číslo přílohy:	9