



SITUACE DIO

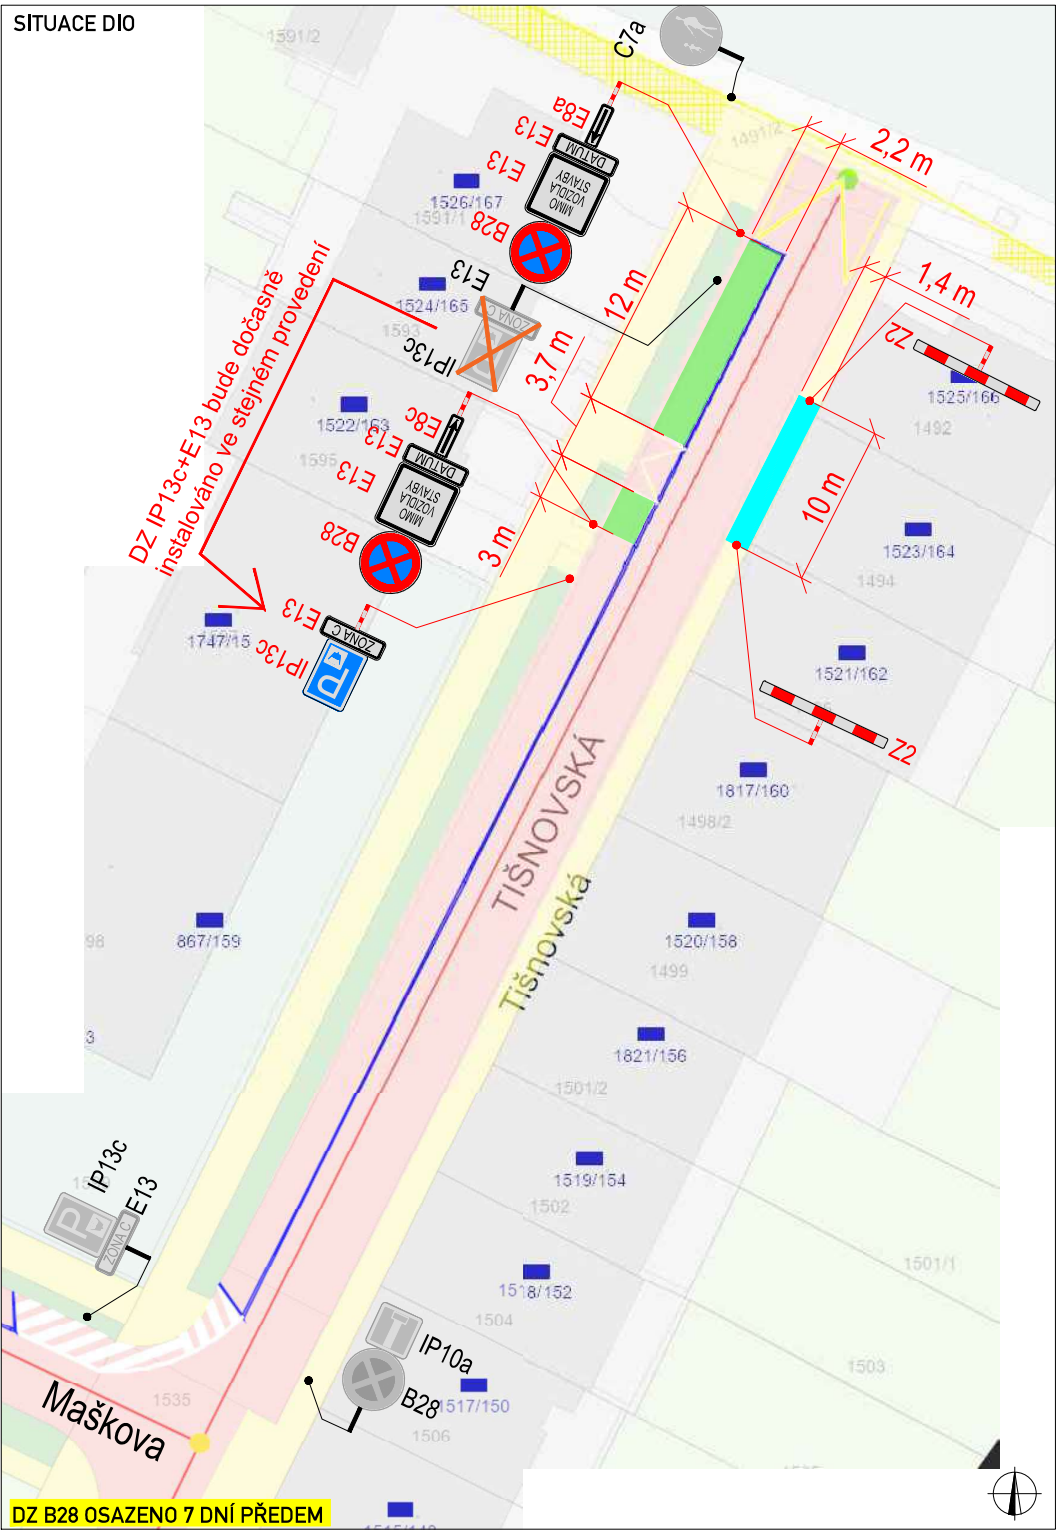

DZ B28 OSAZENO 7 DNÍ PŘEDEM

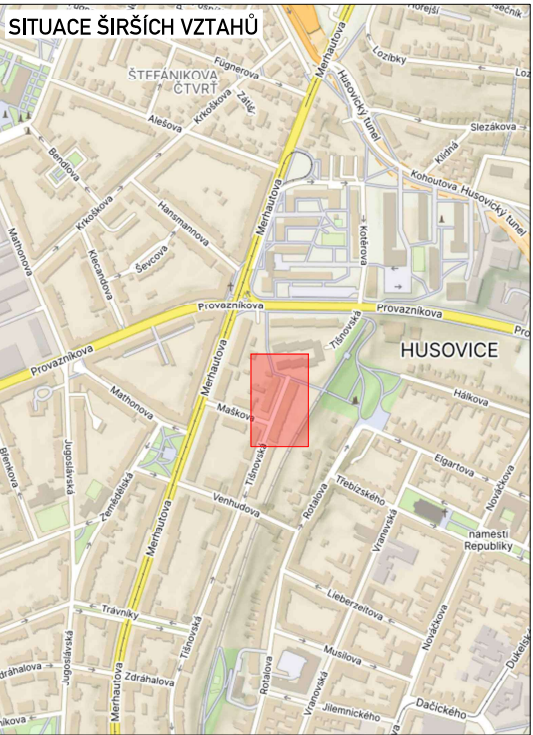

LEGENDA

-  TRVALÉ SVISLÉ DOPRAVNÍ ZNAČENÍ
-  DOČASNÉ ZNEPLATNĚNÉ TRVALÉ DOPRAVNÍ ZNAČENÍ
-  NAVRŽENÉ PŘECHODNÉ DOPRAVNÍ ZNAČENÍ
-  ZÁBOR PARKOVACÍCH STÁNÍ (VOZIDLA STAVBY, ZAŘÍZENÍ STAVENIŠTĚ) 33 M2
-  ZÁBOR CHODNÍKU 14 M2

PLATNOST DOKUMENTACE

Č. J.: MMB/0541083/2026/MAI
SP. ZN.: 5400/OD/MMB/0523875/2026/2

Použitě dopravní značení bude v základní velikosti a v reflexním provedení tř.1
K návrhu dopravního značení bylo využito: TP 65 Zásady pro dopravní značení na pozemních komunikacích,

VYPRACOVAL:	Jaroslav Martynek		 ZLINMARK DZ s.r.o. Luleč 311 683 03 Luleč Mob.: +420725994691 Mail.: zlinmark@zlinmark.cz www.zlinmark.cz
KONTOLOVAL:	Bc. Lukáš Vonderka, MBA		
NÁZEV STAVBY:	Tišnovská 164 - zateplení fasády - ZS, výkop	ČÍSLO ZAKÁZKY: 293/2026	
OBSAH:	DOPRAVNĚ - INŽENÝRSKÁ OPATŘENÍ	FORMÁT: A3	
		ÚČEL: RDS	
		ČÍSLO PŘÍLOHY: 01	
		DATUM: 09/2026	