

LEGENDA:



- TRVALÉ SVISLÉ DOPRAVNÍ ZNAČENÍ



S7



A15



A6b

- PŘECHODNÉ SVISLÉ DOPRAVNÍ ZNAČENÍ



P2

- PŘECHODNÉ SVISLÉ DOPRAVNÍ ZNAČENÍ
OSAZENÉ PŘI VYPNUTÍ SSZ (cca 1 týden).
A ODSTRANĚNÍ SEMAFOROVÝCH STOŽÁŘŮ



- ASFALTOVÝ POVRCH



- ZÁBOR



- KABELOVÁ TRASA SSZ



- PROVIZORNÍ PŘEMOSTĚNÍ



- ŘÍZENÝ PROTLAK



- MOBILNÍ OPLOCENÍ PROTI PÁDU CHODCŮ



- STÁVAJÍCÍ PROSTUP



- INDUKČNÍ SMYČKA SE ŠACHTOU



- ŘADIČ SSZ

POZN.:
KŘÍŽOVATKA BUDE V DOBĚ VYPNUTÉHO SSZ ŘÍZENA PČR

POZN. :
PŘECHODNÉ DOPRAVNÍ ZNAČENÍ (SMĚROVACÍ DESKY Z4) NEOMEZÍ
PŘI PRŮBĚHU PRACÍ PRŮJEZDNÍ PROFIL VE VOZOVCE NA MĚNĚ NEŽ 3m.

POZN. :
DOPRAVNÍ ZNAČENÍ OSAZENO NA SLOUPECH SSZ BUDE DLE POTŘEBY NAHRAZENO
A OSAZENO NA PŮVODNÍM MÍSTĚ.

POZN. :
PŘÍPADNÉ VÝKOPY V CHODNÍCÍCH BUDOU ZAJIŠTĚNY PROTI PÁDU CHODCŮ A V PŘÍPADĚ
NUTNOSTI PROVIZORNĚ PŘEMOSTĚNY. POHYB CHODCŮ NA CHODNÍCÍCH A PŘES PŘECHODY PRO
CHODCE BUDE S VYJÍMKOU POKLÁDKY LITÉHO ASFALTU UMOŽNĚN.

POZN. :
PDZ OSAZENO DLE TP 65,66 A 133.

POTVRZENÍ PLATNOSTI DOKUMENTACE:

POLICIE ČESKÉ REPUBLIKY - DOPRAVNÍ INSPEKTORÁT BRNO-MĚSTO:	BRNĚNSKÉ KOMUNIKACE, a.s. :
Č. J.: MMB/0539451/2026/MAI SP. ZN.: 5400/OD/MMB/0523343/2026/2	




PRO VÁS NA ZNAČKÁCH


- Svislé dopravní značení
- Vodorovné dopravní značení
- Provizorní dopravní značení
- Projektování dopravního značení

ZODPOVĚDNÝ PROJEKTANT	Bc. Jakub LACH			
VYPRACOVAL	Tomáš Dudáč		DOKA, s.r.o. Na návsi 11/5, Holásky, 620 00 Brno IČ: 63471752, DIČ: CZ63471752 e-mail: info@dokadz.cz	
KRESLIL	Tomáš Dudáč		www.dokadz.cz mob.: 603 881 905	
KONTROLOVAL	Ing. Adam OHERA			
KRAJ: JIHMORAVSKÝ	OKRES: BRNO-MĚSTO	KÚ: LÍŠEŇ	DATUM	8/2026
STAVBA: BRNO SSZ 4.16 NOVOLÍŠEŇSKÁ - JEDOVNICKÁ			FORMÁT	10 x A4
			MĚŘÍTKO	-----
			ÚČEL	RDS
			ARCHIVNÍ ČÍS.	2026218
NÁZEV VÝKRESU: SITUACE PŘECHODNÉHO DOPRAVNÍHO ZNAČENÍ			ČÍS. SOUPRAVY	ČÍS. PŘÍLOHY


SITUACE PŘECHODNÉHO DOPRAVNÍHO ZNAČENÍ
BRNO SSZ 4.16 NOVOLÍŠEŇSKÁ - JEDOVNICKÁ

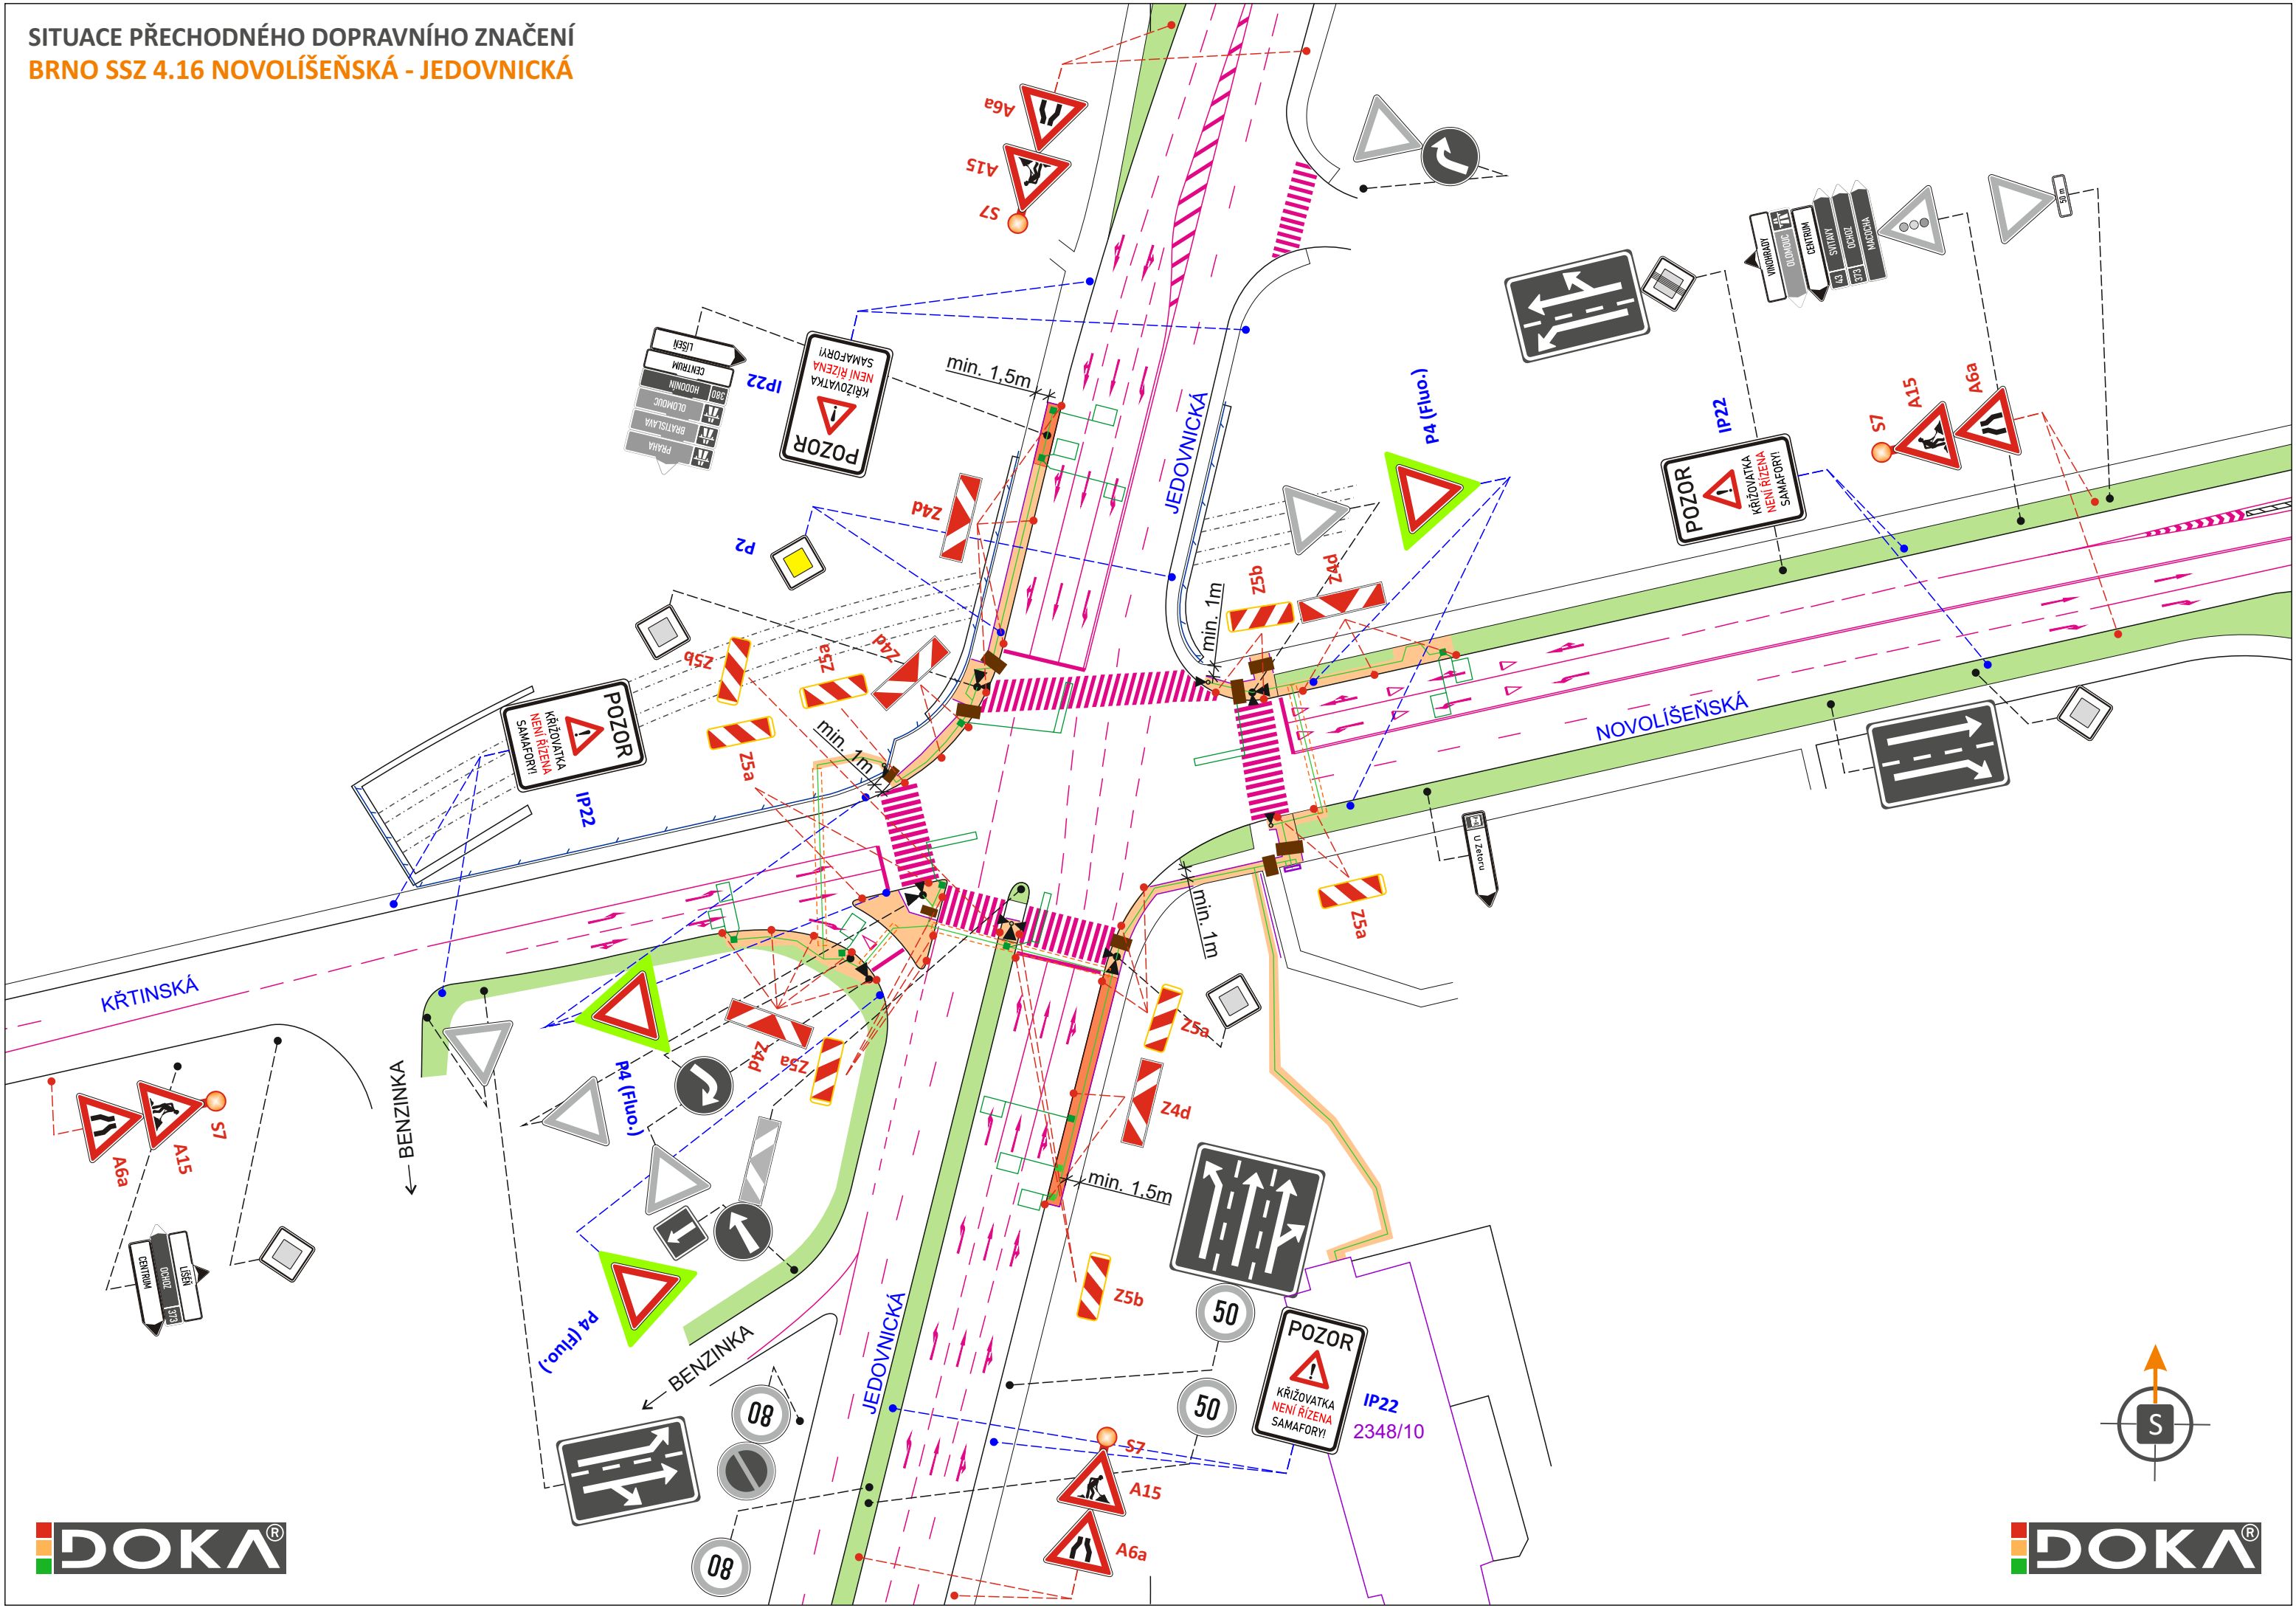

SITUACE PŘECHODNÉHO DOPRAVNÍHO ZNAČENÍ
BRNO SSZ 4.16 NOVOLÍŠEŇSKÁ - JEDOVNICKÁ

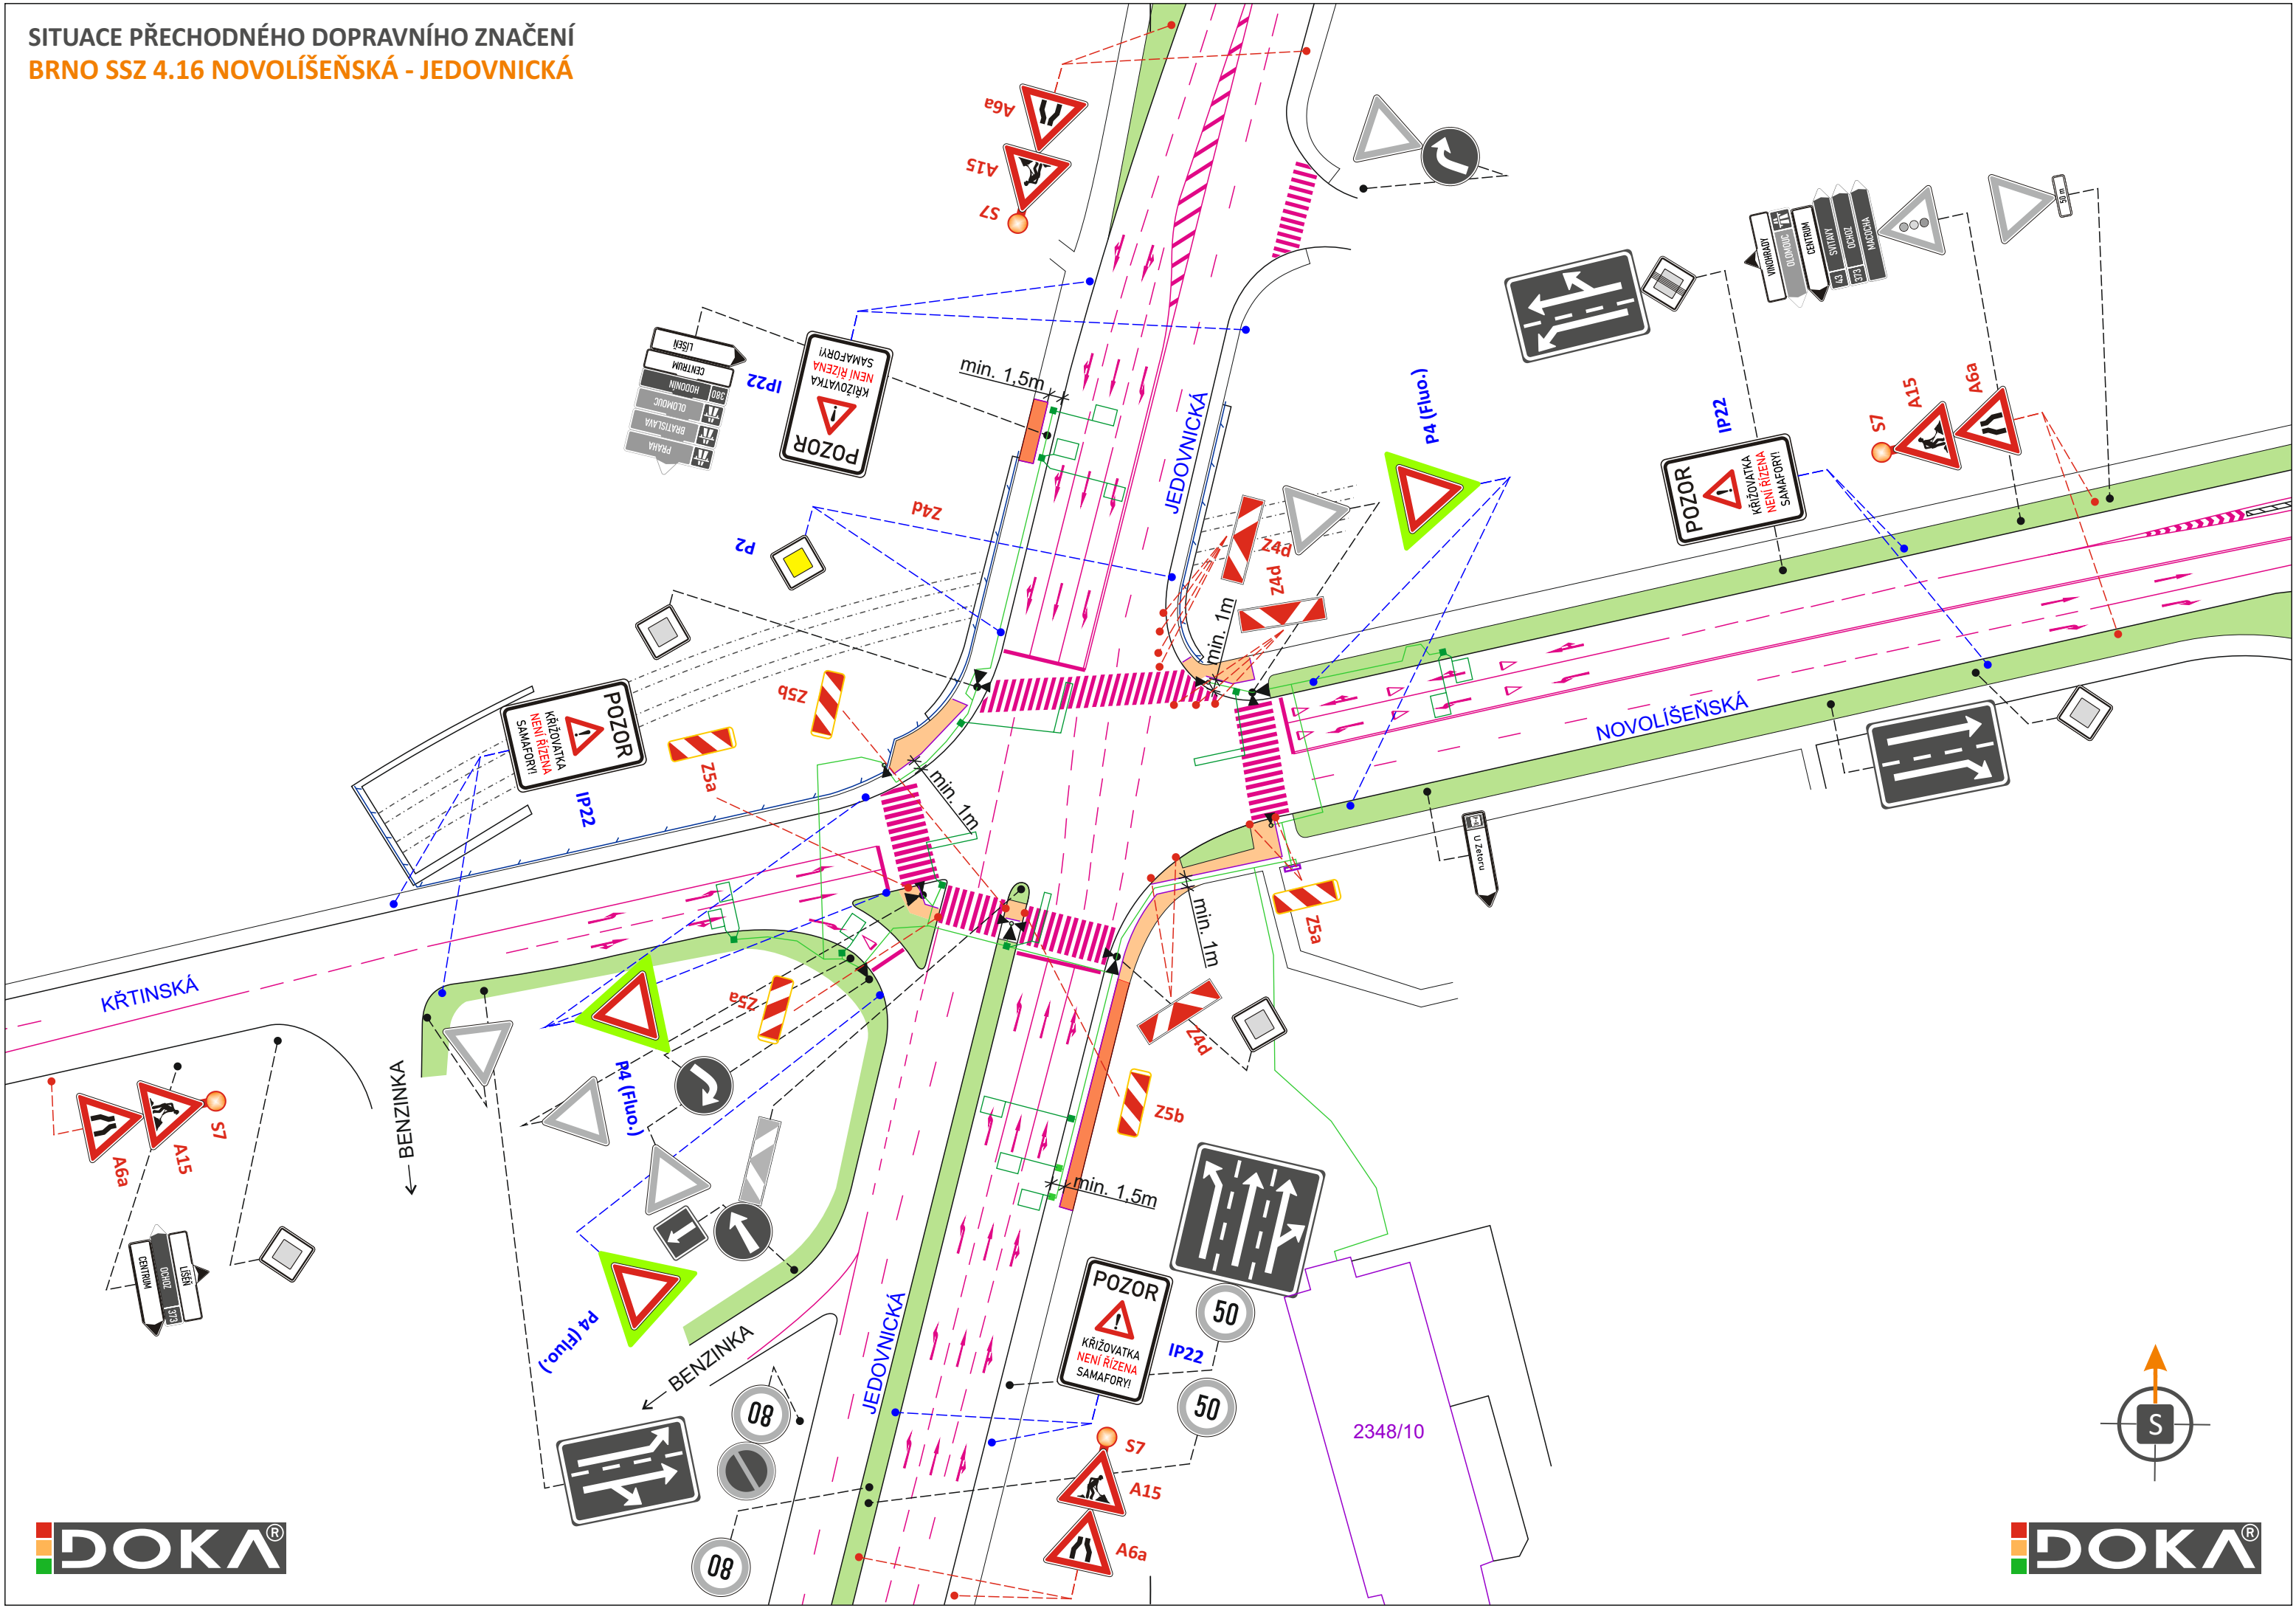


SITUACE PŘECHODNÉHO DOPRAVNÍHO ZNAČENÍ
BRNO SSZ 4.16 NOVOLÍŠEŇSKÁ - JEDOVNICKÁ

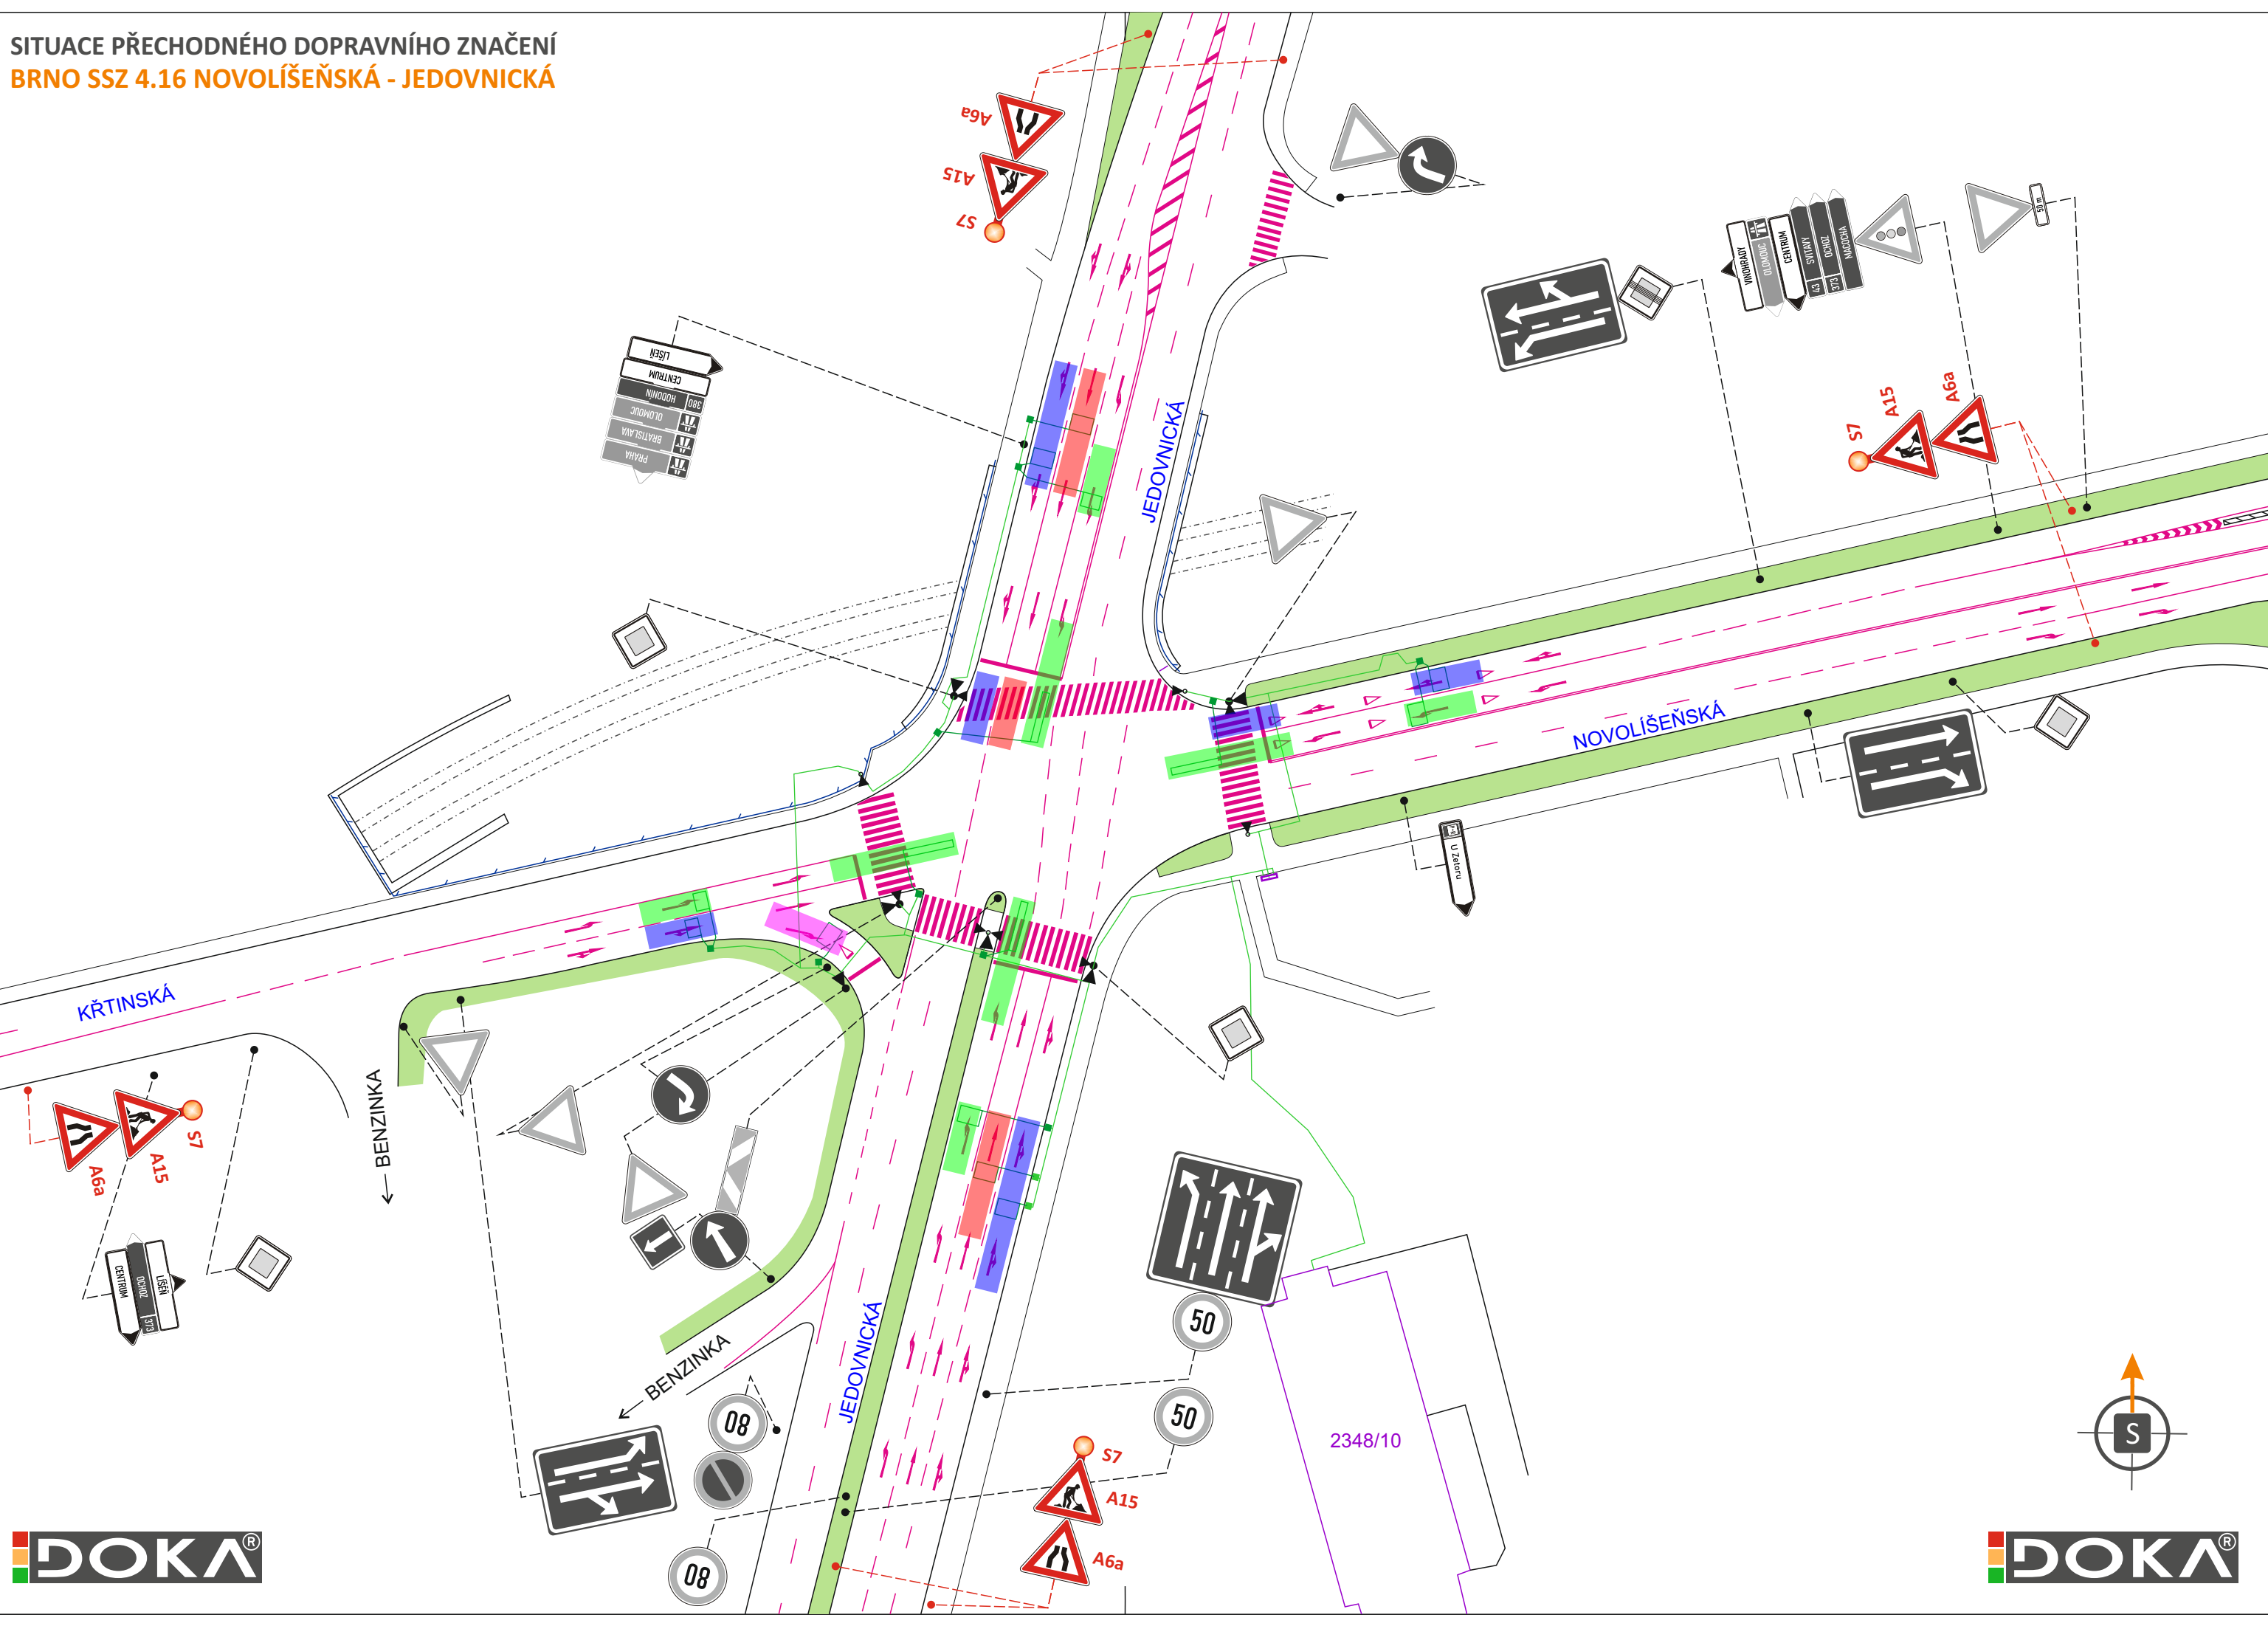


OPERATIVNÍ PRACOVNÍ MÍSTO NA VNĚJŠÍM JÍZDNÍM PRUHU VÍCEPRUHOVÉ VOZOVKY
DLE TP 66 PRO PROŘEZÁNÍ „SMYČEK“

SCHÉMA PDZ INTRAVILÁN

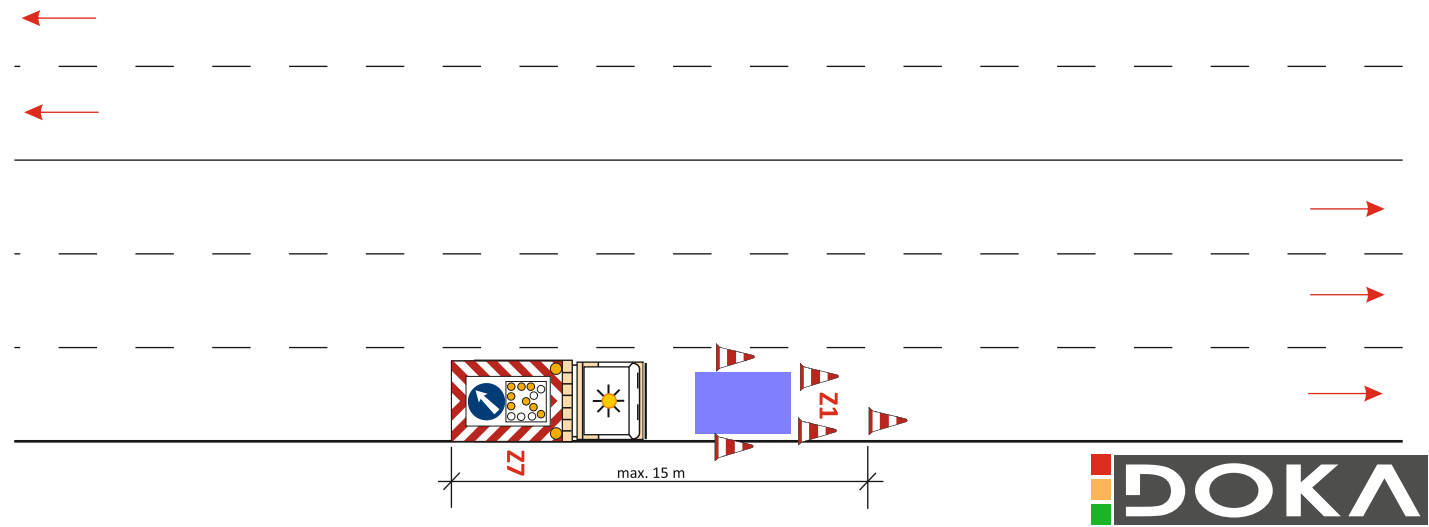


OPERATIVNÍ PRACOVNÍ MÍSTO NA PROSTŘEDNÍM JÍZDNÍM PRUHU VÍCEPRUHOVÉ VOZOVKY
DLE TP 66 PRO PROŘEZÁNÍ „SMYČEK“

SCHÉMA PDZ INTRAVILÁN

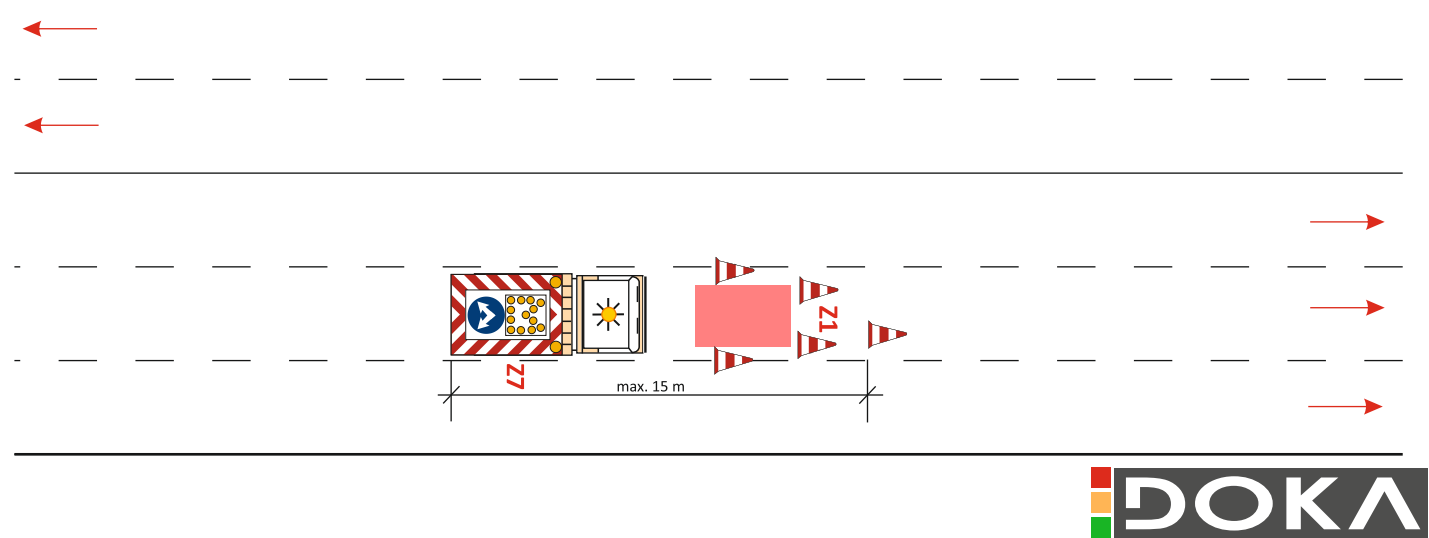


OPERATIVNÍ PRACOVNÍ MÍSTO NA VNITŘNÍM JÍZDNÍM PRUHU VÍCEPRUHOVÉ VOZOVKY
DLE TP 66 PRO PROŘEZÁNÍ „SMYČEK“

SCHÉMA PDZ INTRAVILÁN

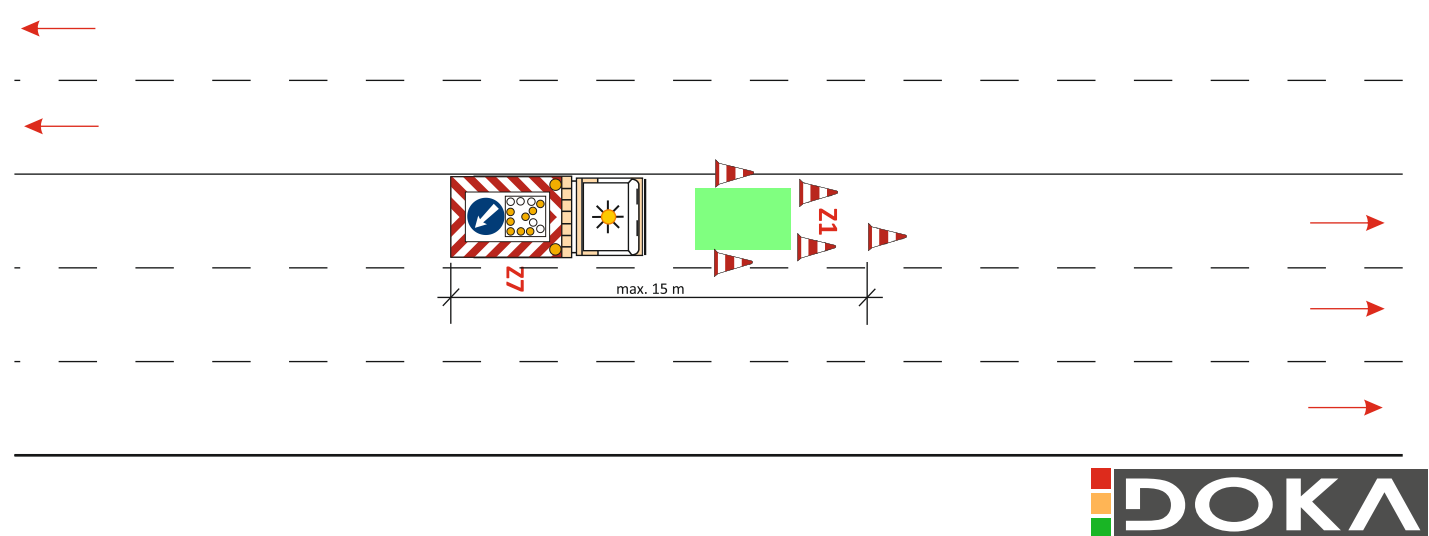

OPERATIVNÍ PRACOVNÍ MÍSTO NA VNĚJŠÍM JÍZDNÍM PRUHU VÍCEPRUHOVÉ VOZOVKY
DLE TP 66 PRO PROŘEZÁNÍ „SMYČEK“

SCHÉMA PDZ INTRAVILÁN

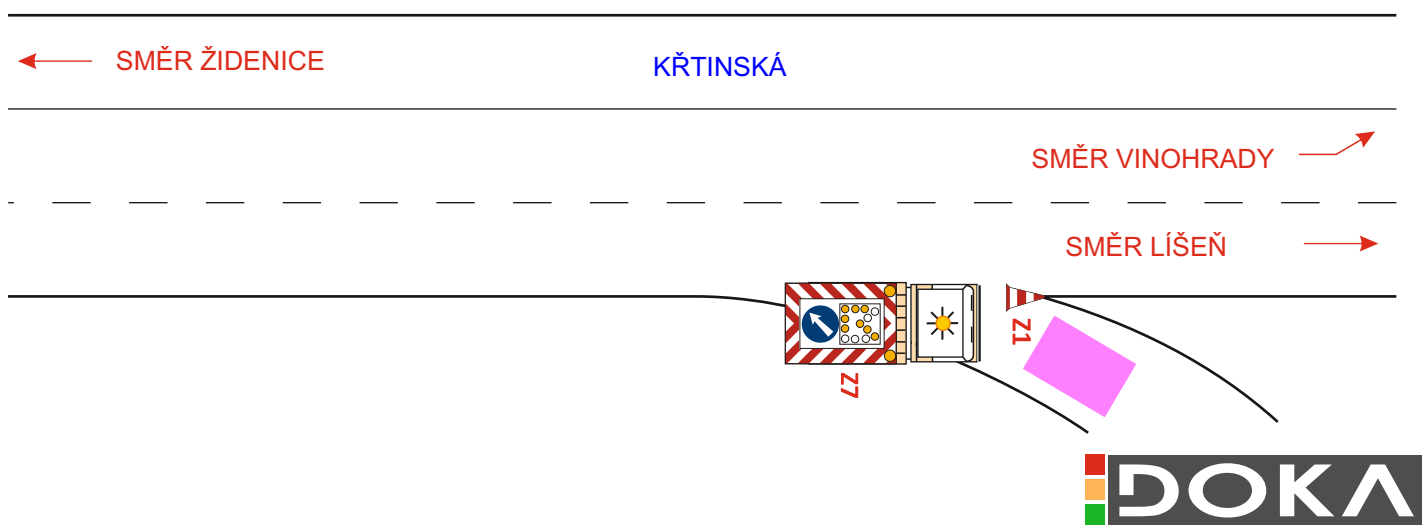

POZN.: BĚHEM OPRAVY NA PŘECHODU PRO CHODCE BUDE DANÝ PŘECHOD UZAVŘEN