


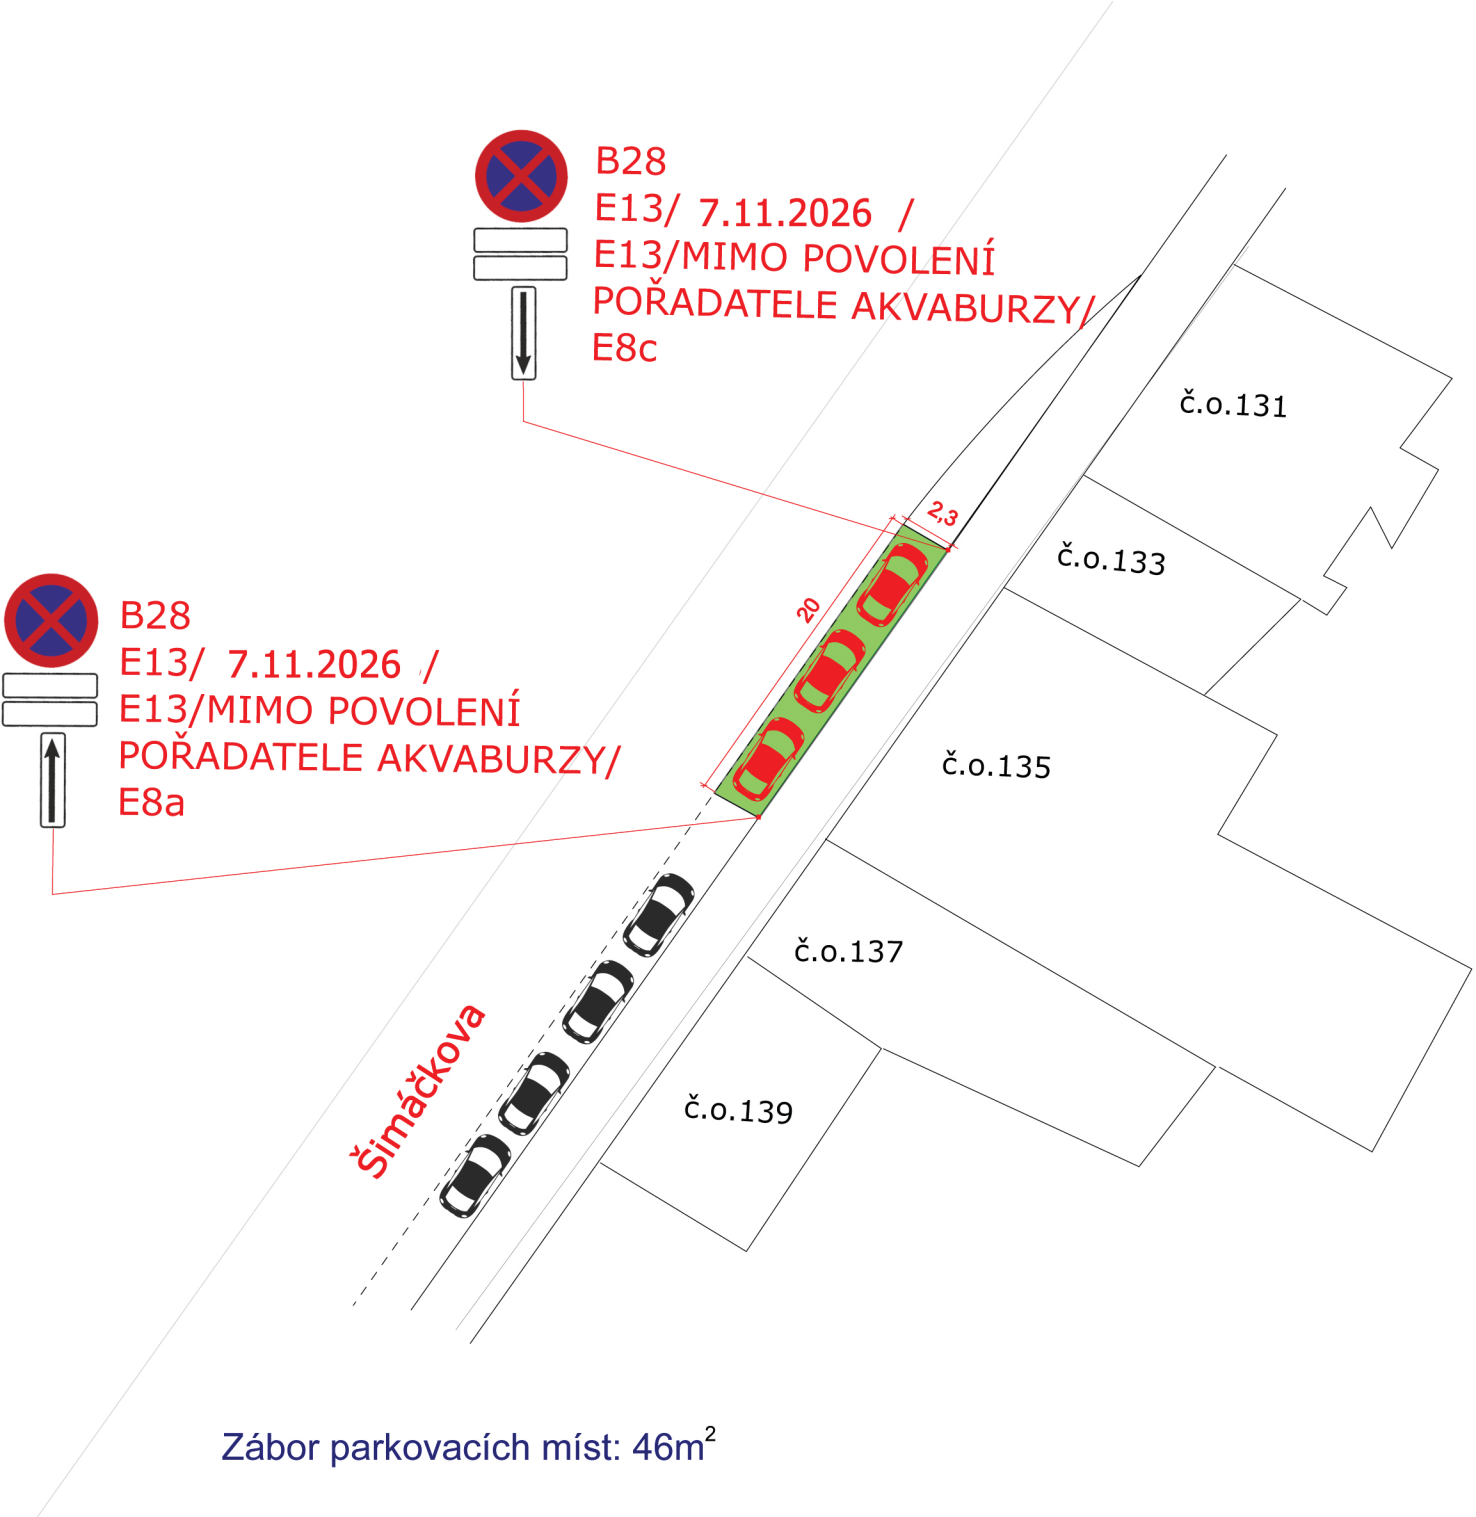

B28 osadit 7 dní předem

Legenda ploch:

 zábor parkovacích míst

Legenda vozidel:

 stávající parkování

 vozidla k vyklizení